

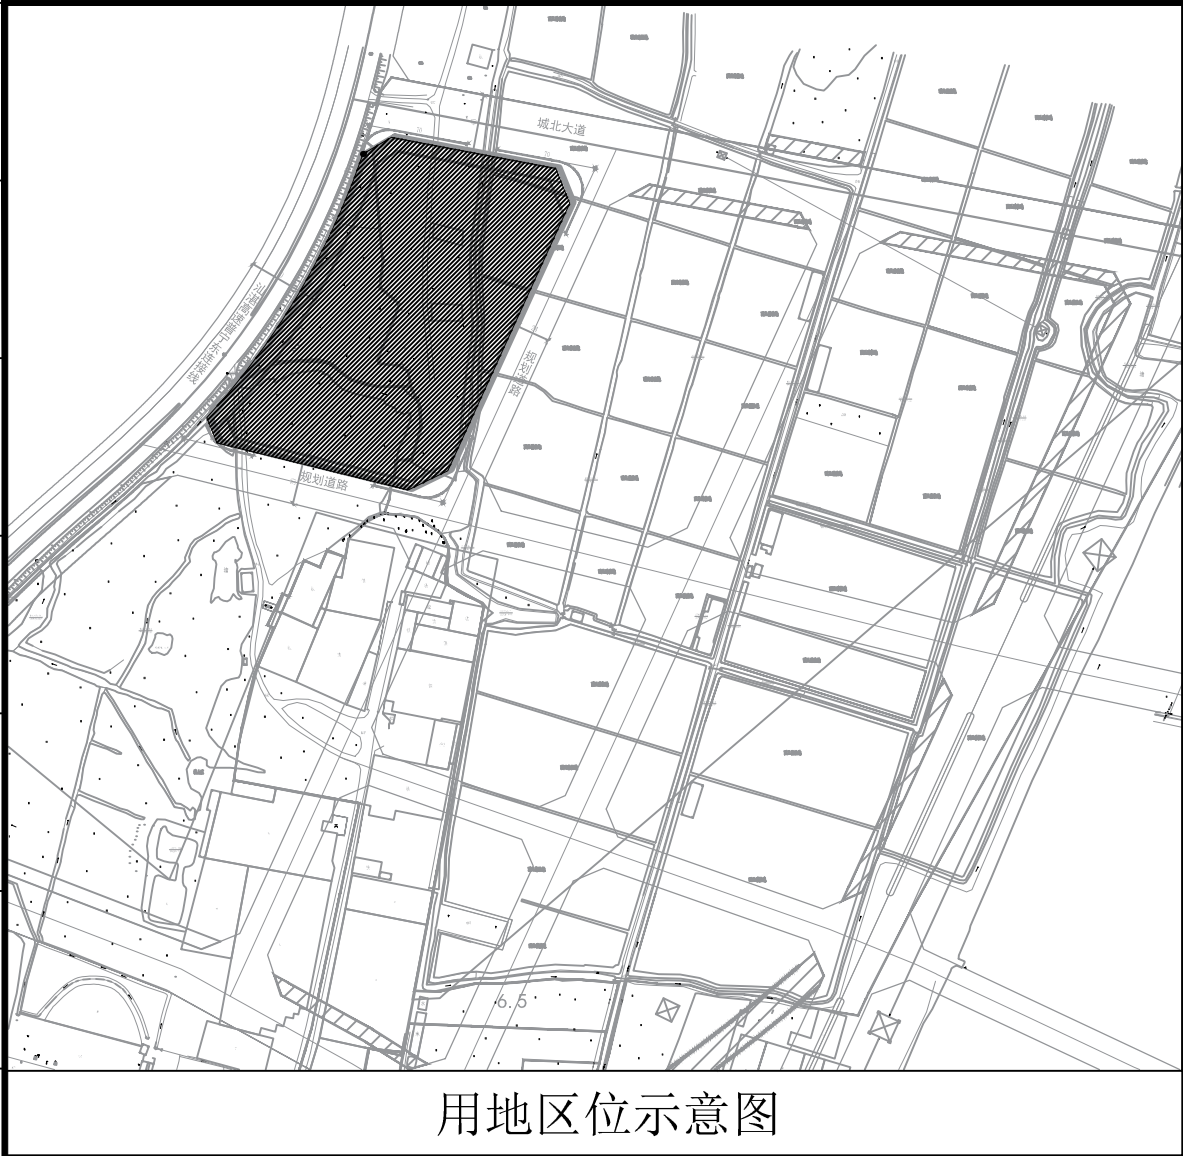


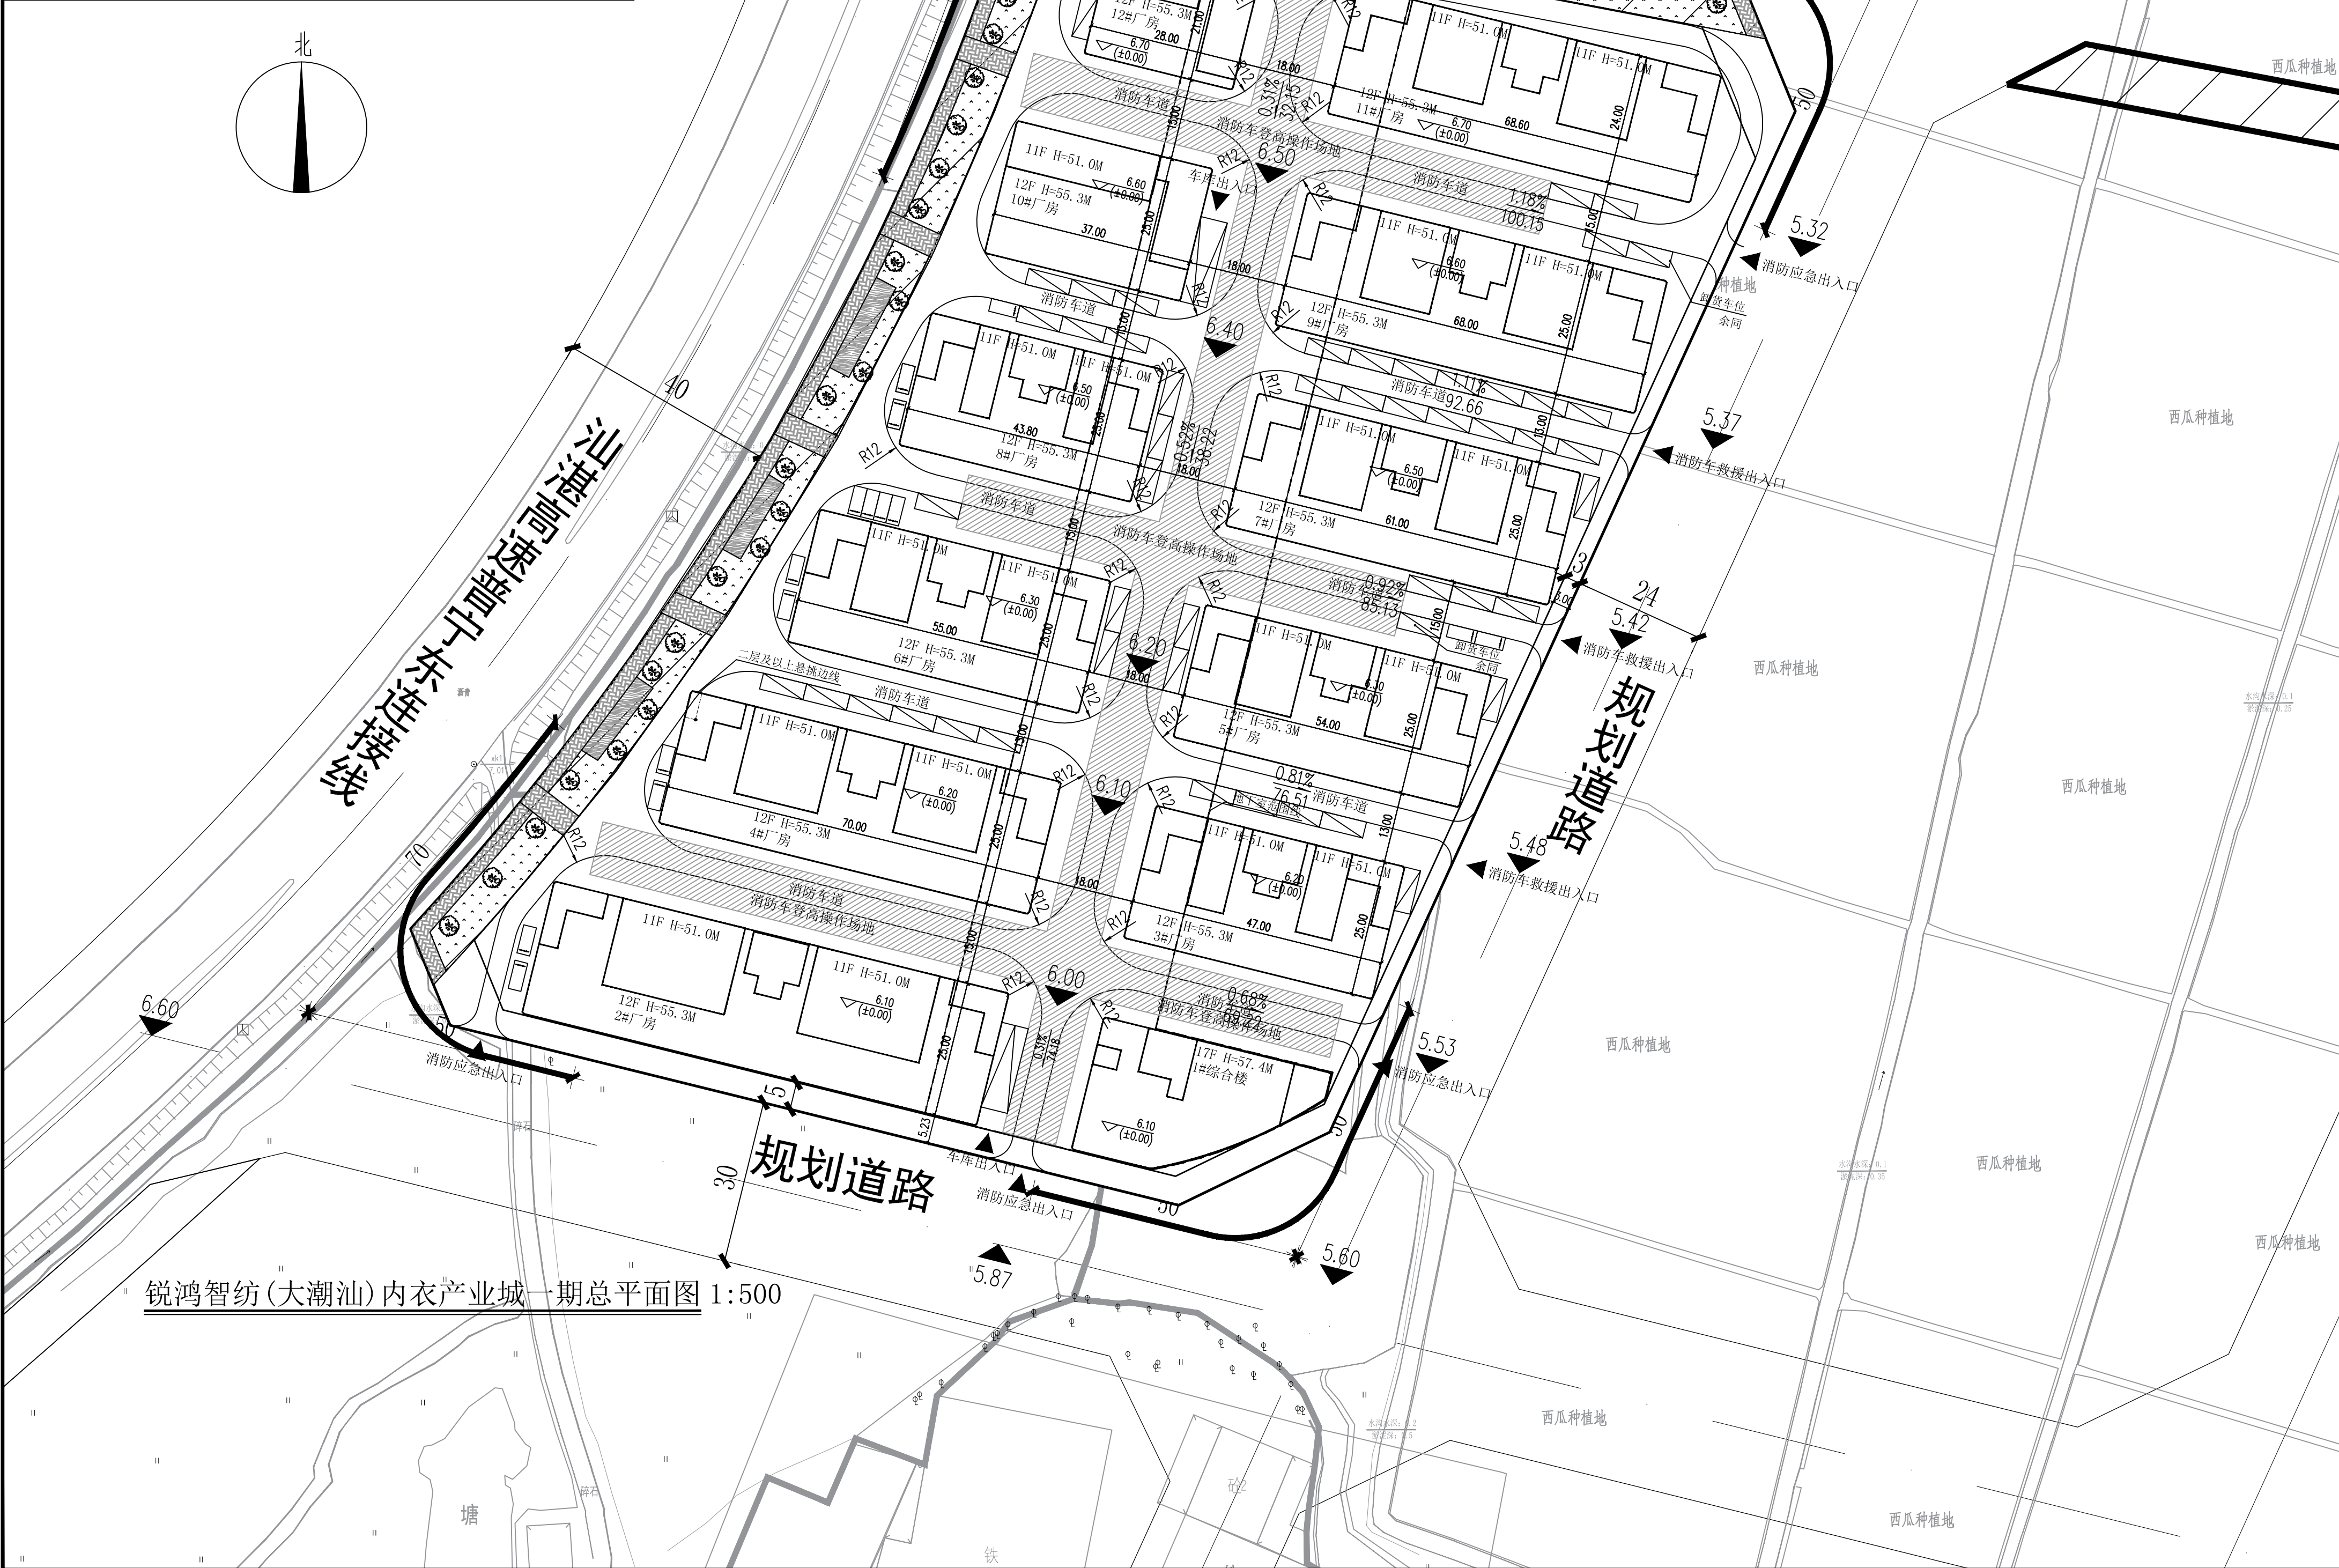

用地区位示意图

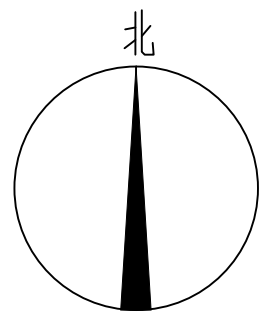


锐鸿智纺(大潮汕)内衣产业城一期总平面图 1:500

总平面图设计说明

1. 本图依据项目设计任务书、初步设计文件、甲方提供地形图及市政道路等资料进行设计。
2. 图中坐标为国家2000国家大地坐标系，高程为85年国家高程系。
3. 本工程(±0.00)相当于绝对标高具体详图中标注。
4. 图中尺寸、坐标、高程、道路转弯半径均以米为单位；坐标以轴线交点为定位点。
5. 图中建筑物轮廓均为建筑屋顶外轮廓平面，地下室轮廓线为地下室外墙轮廓。
6. 图中所注尺寸均为建筑外墙面、路缘石内缘、各类红线等间距。
7. 图中F表示建筑物上层数，H表示建筑高度。
8. 基地机动车出入口、地下车库出入口需设置减速安全措施，需满足《道路交通标志和标线》具体详专业公司深化设计。
9. 图中场地高差大于0.5m边界处，需设置防护栏杆、防坠落等安全措施，具体详相关专业图纸。
10. 本项目按用地规划许可证批复的建筑容积率与建筑面积进行设计和申报指标。
11. 道路开口最终以规划部门批复的工程规划许可（路口）为准（但因开设路口涉及路口以外的工程规划许可及其附图内容变化的，应办理变更工程规划许可或施工图修改备案相关手续）。
12. 消防车道或兼作消防车道的道路、消防车登高操作场地的路面及其下面的建筑结构、管道、管沟等，应满足承受消防车满载时压力的要求；消防车道与建筑消防扑救面之间、消防车登高操作场地与建筑之间不应有妨碍消防车操作的障碍物，不应有影响消防车安全作业的架空高压电线。
13. 市政消火栓、室外消火栓、消防水泵接合器等室外消防设施周围应设置防止机动车辆撞击的设施。消火栓、消防水泵接合器两侧沿道路方向各5m范围内禁止停放机动车，并应在明显位置设置警示标志。建筑周围的消防车道和消防车登高操作场地应保持畅通，其范围内不应存放机动车辆，不应设置隔离桩、栏杆等可能影响消防车通行的障碍物，并应设置明显的消防车道或消防车登高操作场地的标识和不得占用、阻塞的警示标志。

图例

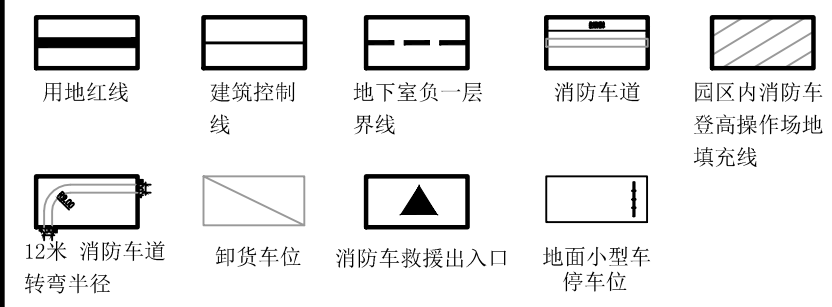

经济技术指标表

用地面积		36277
计容用地面积		36277
总建筑面积		204321.24
计容建筑面积		193325.44
其中	1#综合楼	13986.87
	2#厂房	25043.74
	3#厂房	13875.12
	4#厂房	20474.14
	5#厂房	15852.49
	6#厂房	16145.95
	7#厂房	17914.89
	8#厂房	12954.36
	9#厂房	19970.74
	10#厂房	10865.40
	11#厂房	19342.68
	12#厂房	6899.06
不计容建筑面积		10995.80
其中	地下室	8505.86
	屋面梯间	2489.94
容积率		5.33
基底面积		16091.76
建筑密度		44.36%
绿化面积		3566.24
绿化率		9.83%
小型车停车位		200
其中	地下室停车位	184
	地面停车位	16
卸货车位		50

注：1、此图纸须按相关规定进行报 审报批手续后方可用于施工。 2、此图纸须经第三方施工图审查机构审查合格并加盖审查机构专用章后方可施工。3、此图须加盖本院出图专用章，否则一律无效。

注册章

工程设计出图专用章

平面位置示意图 Key Plan

Rev.	修订内容	修订日期	修订人
	Descriptions	Date	By

建设单位 Client

工程名称 Project Title

子项名称	Sub-Title
图纸名称	Drawing Title

图别 DWG.Style 业务号 Job NO.

图号 DWG.NO. 日期 Date

电子文件名 File Name 版本 Rev.NO.

审 定 潘 宁

审 核 高 健

总 负 责 高 健

专业负责 高 健

校 对 林 琳

设 计 林 宏 伦

审 定 潘 宁

审 核 高 健

总 负 责 高 健

专业负责 高 健

校 对 林 琳

设 计 林 宏 伦

