

2025年普侨镇后寮村村庄绿化示范带项目


工程编号:

设计阶段: 施工图

工程设计图纸

共三册 第一册

出图日期: 2025年08月

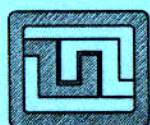

设计证号:
A244059742

广东科能建筑设计有限公司
Guangdong Keneng Design Co., Ltd.

广东省建设工程勘察设计出图专用章
单位名称: 广东科能建筑设计有限公司
业务范围: 市政行业(道路工程)专业乙级
资质证书编号: A244059742
有效期至: 2028年12月27日

第一册

主干道两侧及侨北路局部绿化提升

广东省建设工程勘察设计出图专用章
单位名称: 广东科能建筑设计有限公司
业务范围: 市政行业(道路工程)专业乙级
资质证书编号: A244059742
有效期至: 2028年12月27日

图 纸 目 录

序号	图纸名称	图纸编号	套用或重复利用 图纸编号	张数	图纸 规格
0	图纸目录	ML-01	---	1	A3
1	设计说明	SM-01		1	A3
2	拆除总平面图	PM-01		1	A3
3	拆除平面图一	PM-02		1	A3
4	拆除平面图二	PM-03		1	A3
5	拆除平面图三	PM-04		1	A3
6	拆除平面图四	PM-05		1	A3
7	设计总平面图	PM-06		1	A3
8	设计平面图一	PM-07		1	A3
9	设计平面图二	PM-08		1	A3
10	设计平面图三	PM-09		1	A3
11	设计平面图四	PM-10		1	A3
12	设计平面图五	PM-11		1	A3
13	设计平面图六	PM-12		1	A3
14	节点平面图	PM-13		1	A3
15	主要工程量表	PM-14		1	A3
16	通用大样图	DY-01		1	A3
17	波形护栏翻新做法	DY-02		1	A3
18	仿木竹篱笆做法	DY-03		1	A3
19	围挡做法	DY-04		1	A3
20	村标顶平面图	LD-01		1	A3
21	村标正立面图	LD-02		1	A3
22	村标背立面图	LD-03		1	A3
23	村标侧立面图	LD-04		1	A3
24	村标基础大样图	LD-05		1	A3
25	成品党建宣传牌	LD-06		1	A3
26	文化景墙详图一	LD-07		1	A3
27	文化景墙详图二	LD-08		1	A3
28	文化景墙详图三	LD-09		1	A3
29	文化景墙详图四	LD-10		1	A3
30	文化景墙详图五	LD-11		1	A3

图纸目录续页

[illegible]

设计证号:
A244059742

广东科能建筑设计有限公司
Guangdong Keneng Design Co., Ltd.

建设单位

普宁市普侨镇后寮村民委员会

工程名称

2025年普侨镇后寮村
村庄绿化示范带项目

图名:

图纸目录

審定

蔡泽玮

萬壽無疆

专业负责人

陈伟婧

序

设计号



图 1

号	ML
---	----

审核

陈伟婧

陸平清

校核	
----	--

陈燕

陈燕

设计阶段	
------	--

施工图

	比
--	---

例	女
---	---

项目负责人

陈伟婧

陈永清

设计

蔡少珠

著者 著

专 业	
-----	--

园林

日

期	
---	--

广东省建设工程勘察设计专用章
单位名称: 广东科能建筑设计有限公司
业务范围: 市政行业(道路工程)专业乙级
资质证书编号: A2444059742
有效期至: 2028年12月27日

设计说明

一、工程概况

- 项目名称: 2025年普侨镇后寮村庄绿化示范带项目
- 建设单位: 普宁市普侨镇后寮村民委员会
- 设计范围及内容: 涉及后寮主干道两侧绿化提升, 后寮村侨北路局部绿化提升, 并安装仿竹篱笆, 完善主干道周边人行道建设和小公园绿化提升, 以及生态引水建设, 具体详图。

二、设计依据

- 国家和地区现行的有关工程与设计的各类规范、规定及标准。
《风景园林制图标准》CJJ/T67-2015、《园林绿化工程施工及验收规范》CJJ 82-2012、
《城市绿地设计规范》GB50420-2007
《园林绿化工程项目规范》GB 55014-2021、《城市绿地规划标准》GB/T51346-2019
等规范、标准
- 甲方与乙方签定的本工程设计合同。
- 委托方提供的基础地形的测量图及相关的设计资料文件。
- 甲方已经确认的设计方案。

三、总则

- 本工程平面布置形式按照本图纸施工, 施工单位必须核对现场实际尺寸。如有误差, 按实际尺寸施工。
- 凡本设计说明书所涉及到国家现行标准和其它类似标准的地方, 均应使用现行的最新版本或修订本的标准。
- 如果总承包方对本图纸说明描述的任何项目的确切意义有疑议, 应立即告知设计人员, 以澄清。
- 施工时应以图纸标注的数值为准, 不得从图纸上直接度量。
- 需要经由有资质的专业公司深化设计的图纸内容, 经设计方确认后, 方可按深化图施工, 总包单位不得按未经深化的施工图提前施工上述区域。
- 所有使用的材料应适用于其预期的用途, 并应有质检部门的质量合格证书。

四、技术说明

- 本工程设计中除标高以米(m)为单位以及特殊标明外, 其余尺寸均以毫米(mm)为单位。
- 施工单位必须核对现场实际尺寸, 如有误差, 按实际尺寸施工。
- 施工方应对整个设计范围内最终实施的地形、场地、路面及排水的最终效果负责。施工方应于施工前对照相关专业施工图纸, 粗略核实相应的场地标高, 并将有疑问及与施工现场相矛盾之处提请设计师注意, 以便在施工前解决此类问题。
- 本工程各种材料做法标注顺序自上而下: 垂直面上以施工先后次序注写; 水平面上按实际的上下层次注写。
- 所有涉及结构承载力的设计, 须经过结构工程师核算后, 方可施工。
- 设计选用新型材料产品时, 其产品的质量和性能必须经过检测符合国家标准后方可采用, 并由生产厂家负责指导施工, 以保证施工质量。
- 除特殊说明外所有有关设计细部、选材、饰面均须按设计师及业主指定做法完成。
- 施工时应按图施工, 如有改变, 需征得设计单位同意; 如替换材料及饰面, 必需取得甲方及设计单位的最后同意。
- 本工程设计中未详尽之处, 均应按照国家和地区现行的各类相关施工规范、规定及标准实施。

五、种植说明

- 苗木选苗按苗木表规格购苗, 应选择枝干健壮, 形体优美的苗木。
- 施工图中的各种花草树木均需按预定要求的基肥量, 施效基肥, 要求施工种植前必须下足基肥, 弥补绿地土壤瘦瘠对植物生长的不良影响, 以使绿化尽快见效。
- 养护期: 根据《园林绿化工程项目规范》GB55014-2021(强制性工程建设规范)2.3.1要求: 园林绿化工程项目竣工后, 养护期不应少于一年。本项目根据当地相关工程经验暂定为三个月。养护期内, 应及时更新受损苗木, 并按设计意图, 按植物生态特征: 喜阳、喜阴、耐旱、耐湿等分别进行养护; 根据植物生长不同阶段及时调整, 保证丰富的层次和群落结构负责清理杂物、浇水保持土壤湿润、堆肥、修剪整形、抹不定芽、防风防治病虫害、除杂草等。

广东省建设工程勘察设计出图专用章
单位名称: 广东科能建筑设计有限公司
业务范围: 市政行业(道路工程)专业乙级
资质证书编号: A244059742
有效期至: 2028年12月27日




广东科能建筑设计有限公司
Guangdong Keneng Design Co., Ltd.

建设单位	普宁市普侨镇后寮村民委员会
工程名称	2025年普侨镇后寮村庄绿化示范带项目

图名: 设计说明

审定	蔡泽玮	陈伟婧	设计号	-	图号	SM-01
审核	陈伟婧	陈燕	设计阶段	施工图	比例	如图
项目负责人	陈伟婧	蔡少珠	专业	园林	日期	-

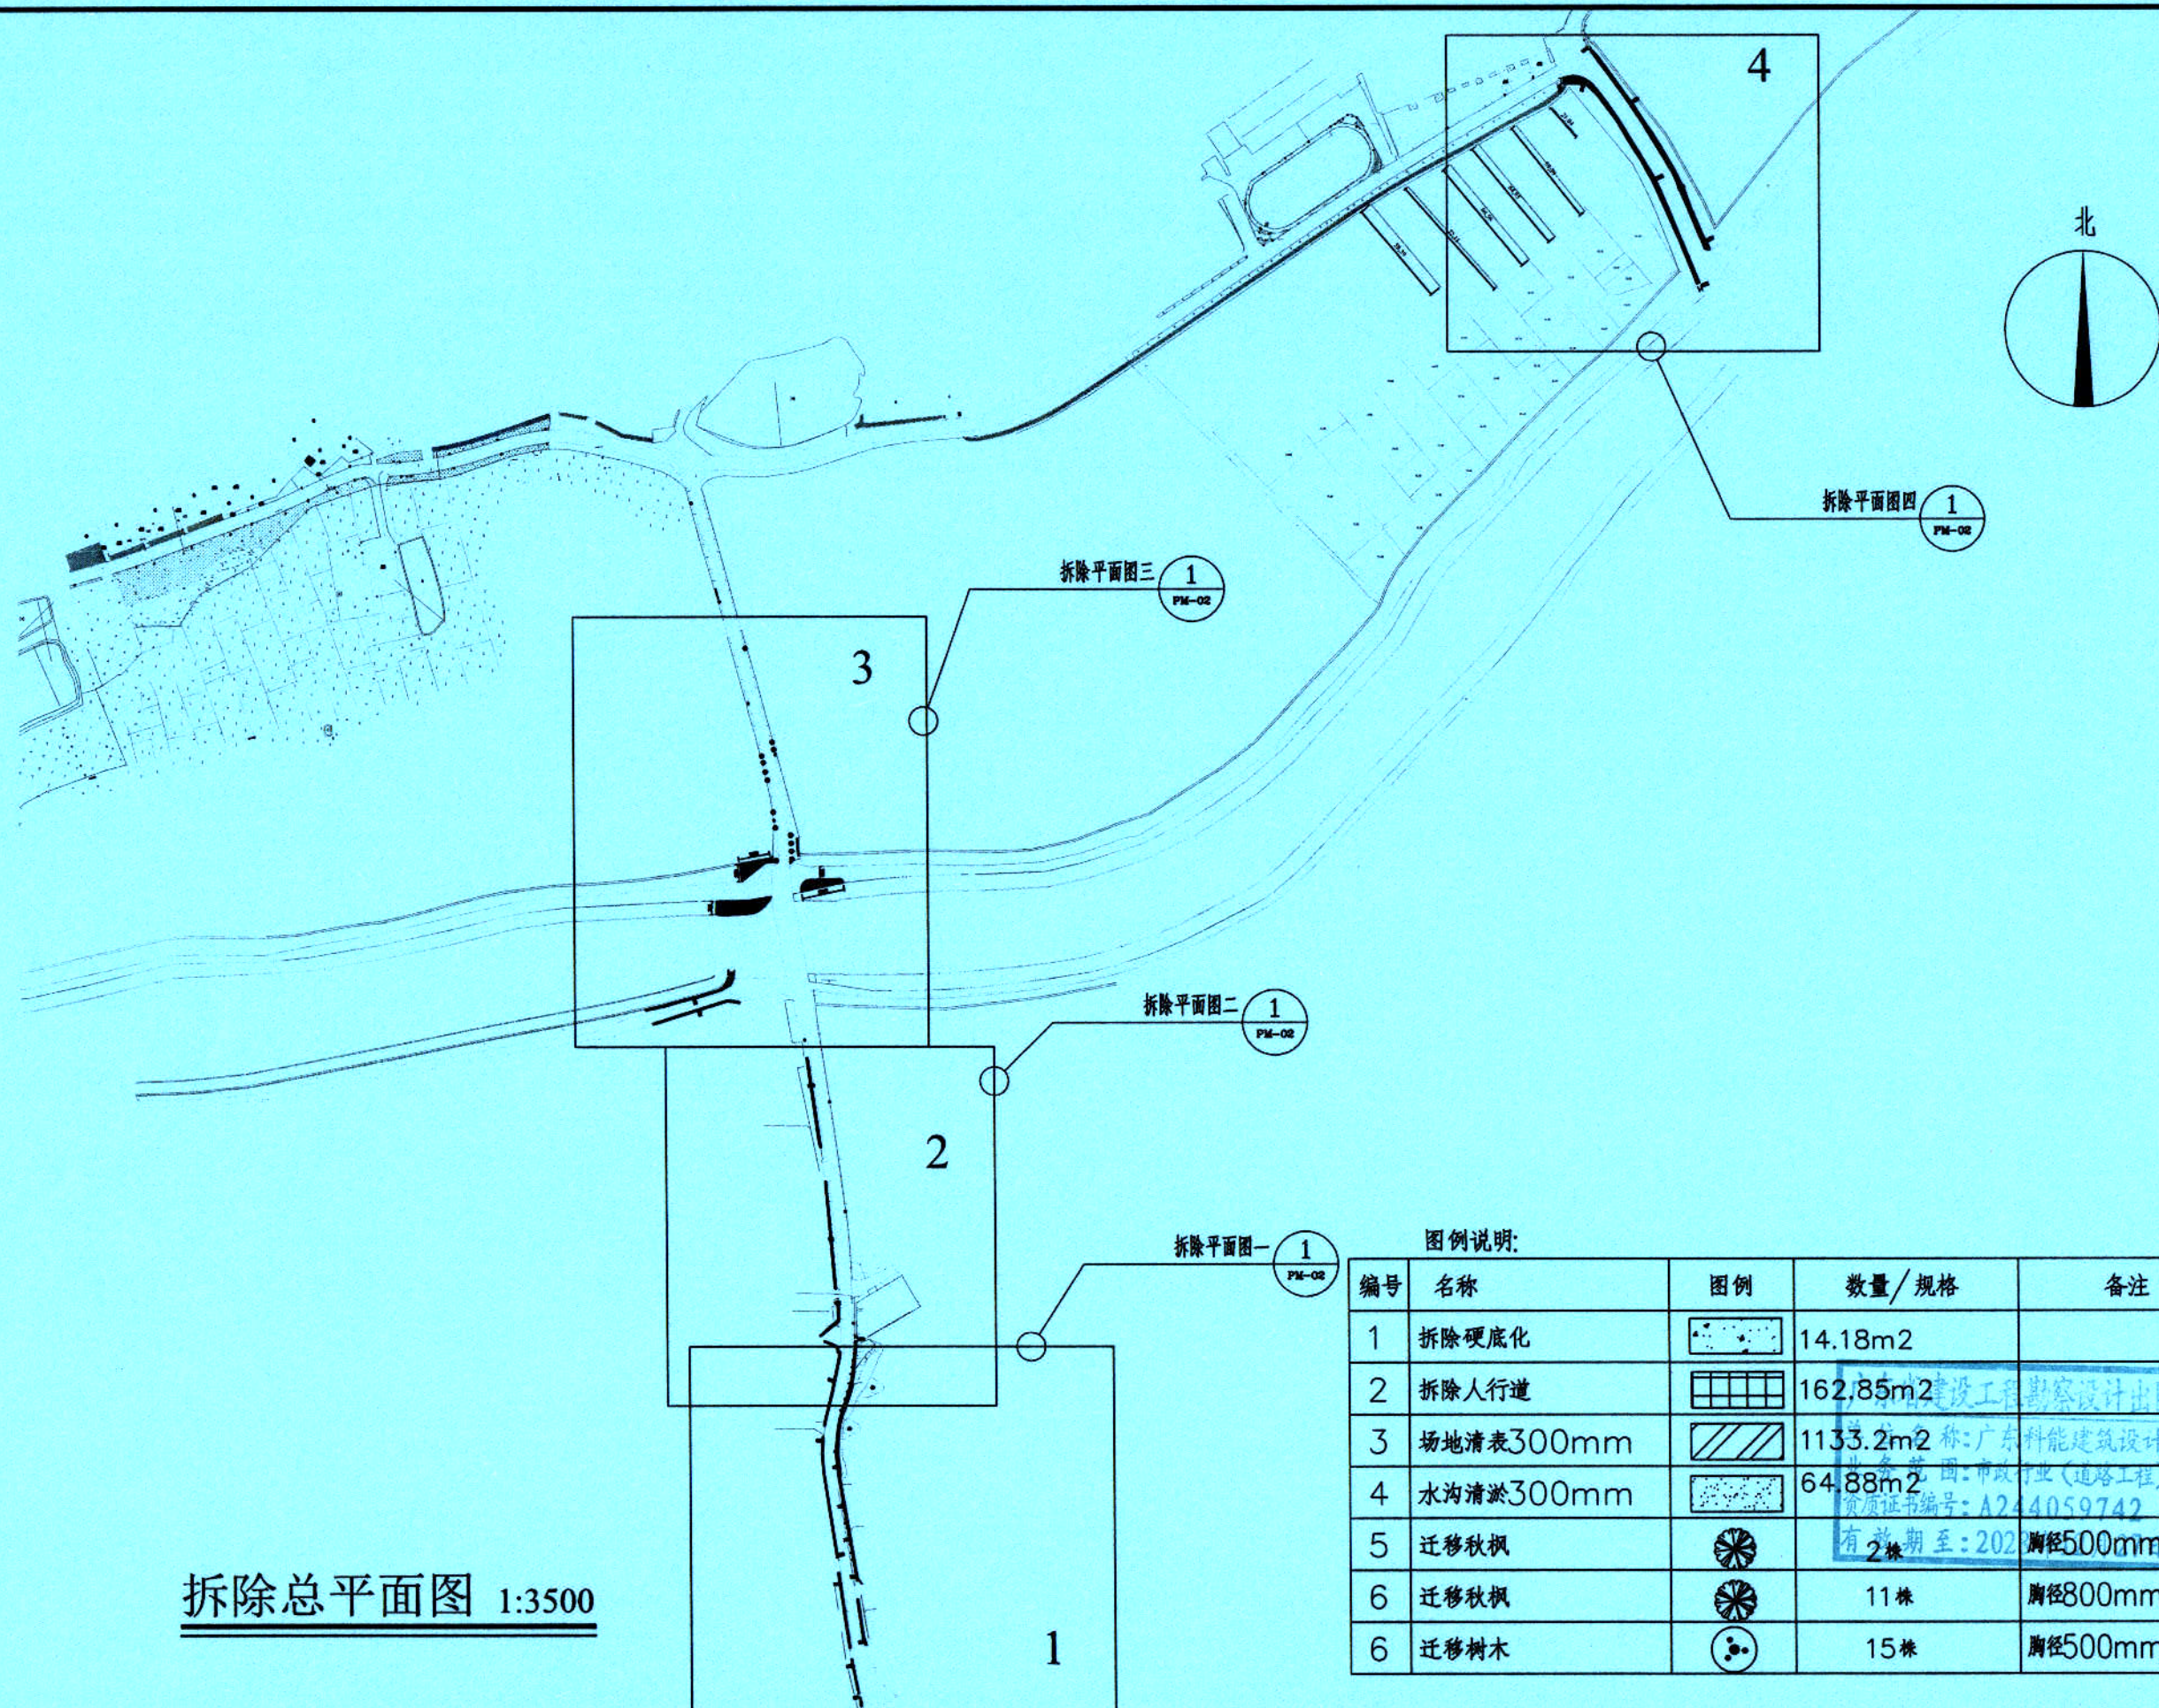

拆除总平面图 1:3500

图例说明:

编号	名称	图例	数量/规格	备注
1	拆除硬底化		14.18m ²	
2	拆除人行道		162.85m ²	
3	场地清表300mm		1133.2m ²	
4	水沟清淤300mm		64.88m ²	
5	迁移秋枫		2株	胸径500mm
6	迁移秋枫		11株	胸径800mm
6	迁移树木		15株	胸径500mm





广东科能建筑设计有限公司
Guangdong Keneng Design Co., Ltd.

建设单位 普宁市普侨镇后寮村民委员会
工程名称 2025年普侨镇后寮村
村庄绿化示范带项目

图名: 拆除总平面图

审定	蔡泽玮	专业负责人	陈伟婧	设计号	-	图号	PM-01
审核	陈伟婧	校核	陈燕	设计阶段	施工图	比例	如图
项目负责人	陈伟婧	设计	蔡少珠	专业	园林	日期	-

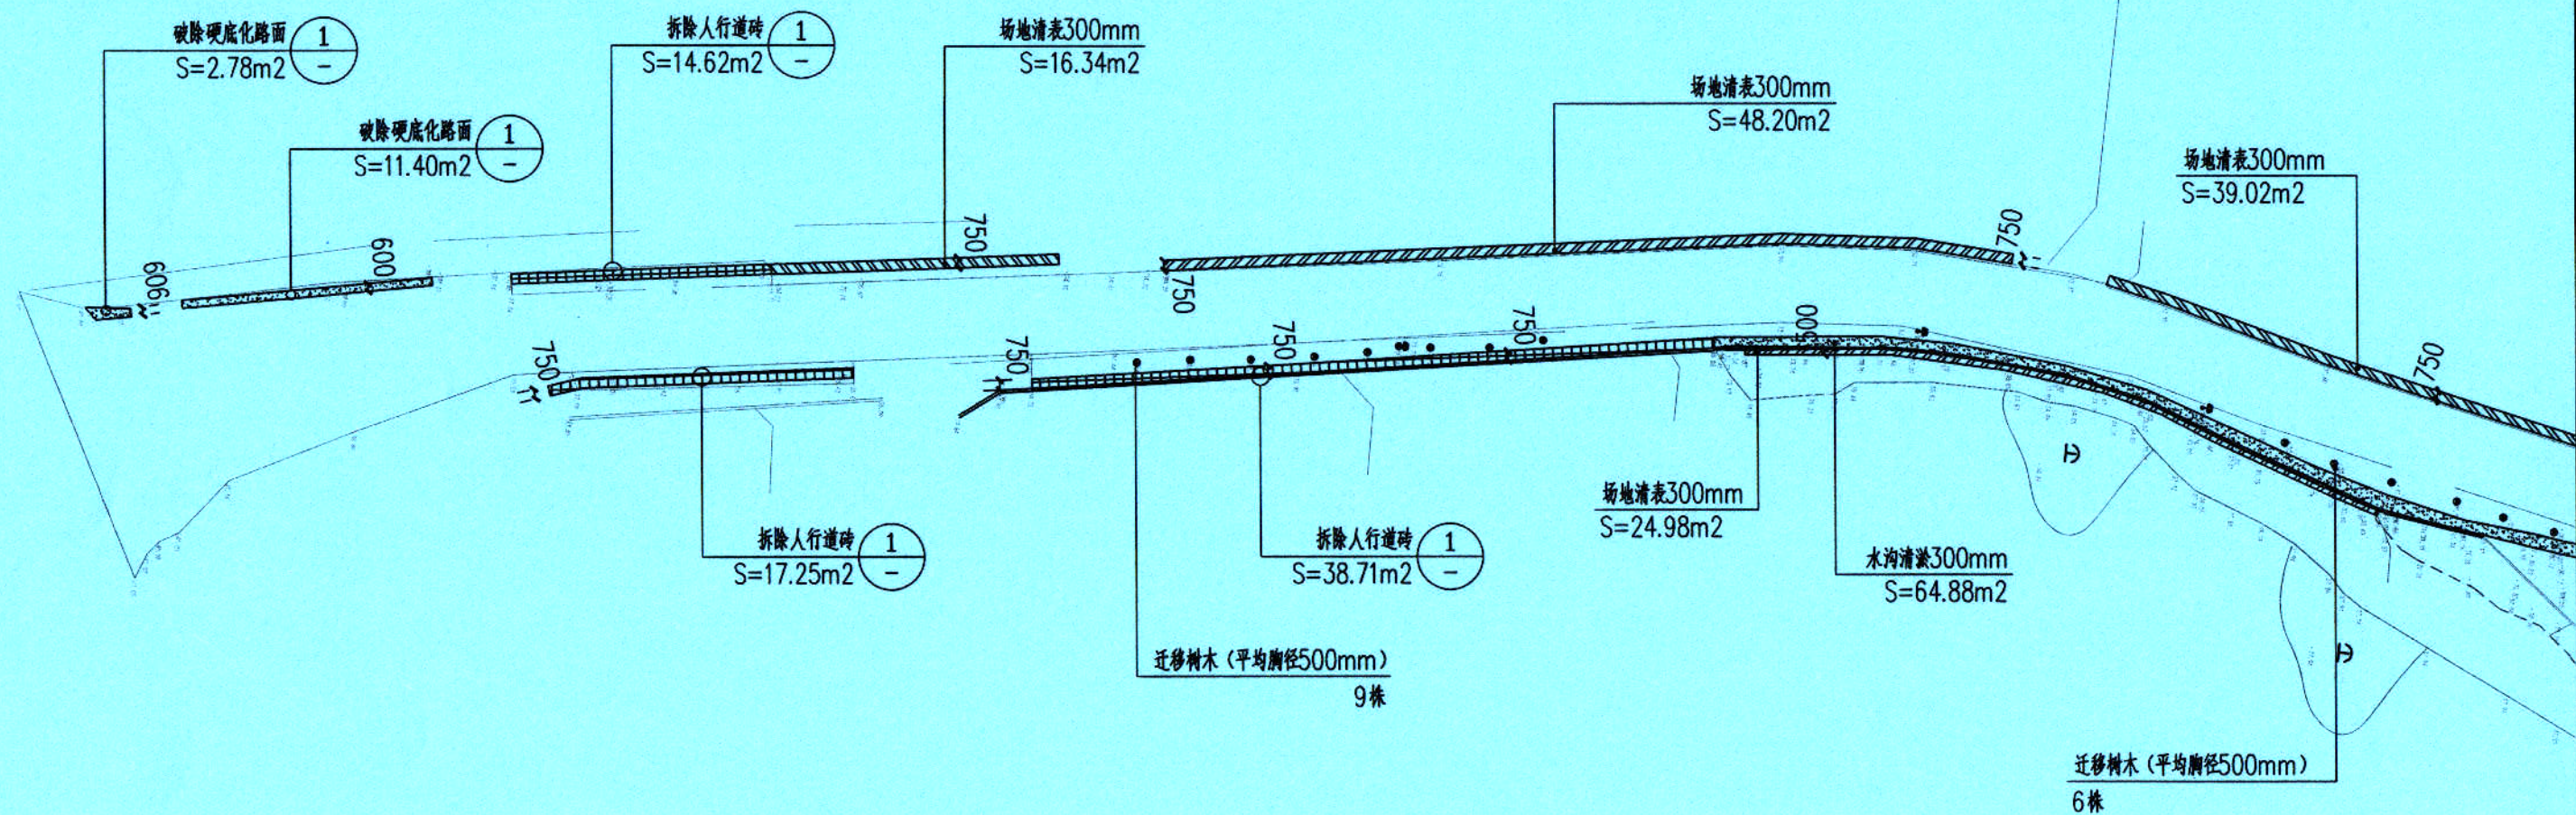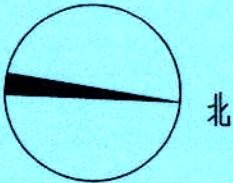

拆除平面图一 1:500

广东省建设工程勘察设计出图专用章
单位名称: 广东科能建筑设计有限公司
业务范围: 市政行业(道路工程)专业乙级
资质证书编号: A244059742
有效期至: 2028年12月27日





广东科能建筑设计有限公司
Guangdong Keneng Design Co., Ltd.

建设单位 普宁市普侨镇后寮村民委员会
工程名称 2025年普侨镇后寮村
村庄绿化示范带项目

图名: 拆除平面图一

审定	蔡泽玮	陈伟婧	专业负责人	陈伟婧	设计号	-	图号	PM-02
审核	陈伟婧	陈燕	校核	陈燕	设计阶段	施工图	比例	如图
项目负责人	陈伟婧	蔡少珠	设计	蔡少珠	专业	园林	日期	-

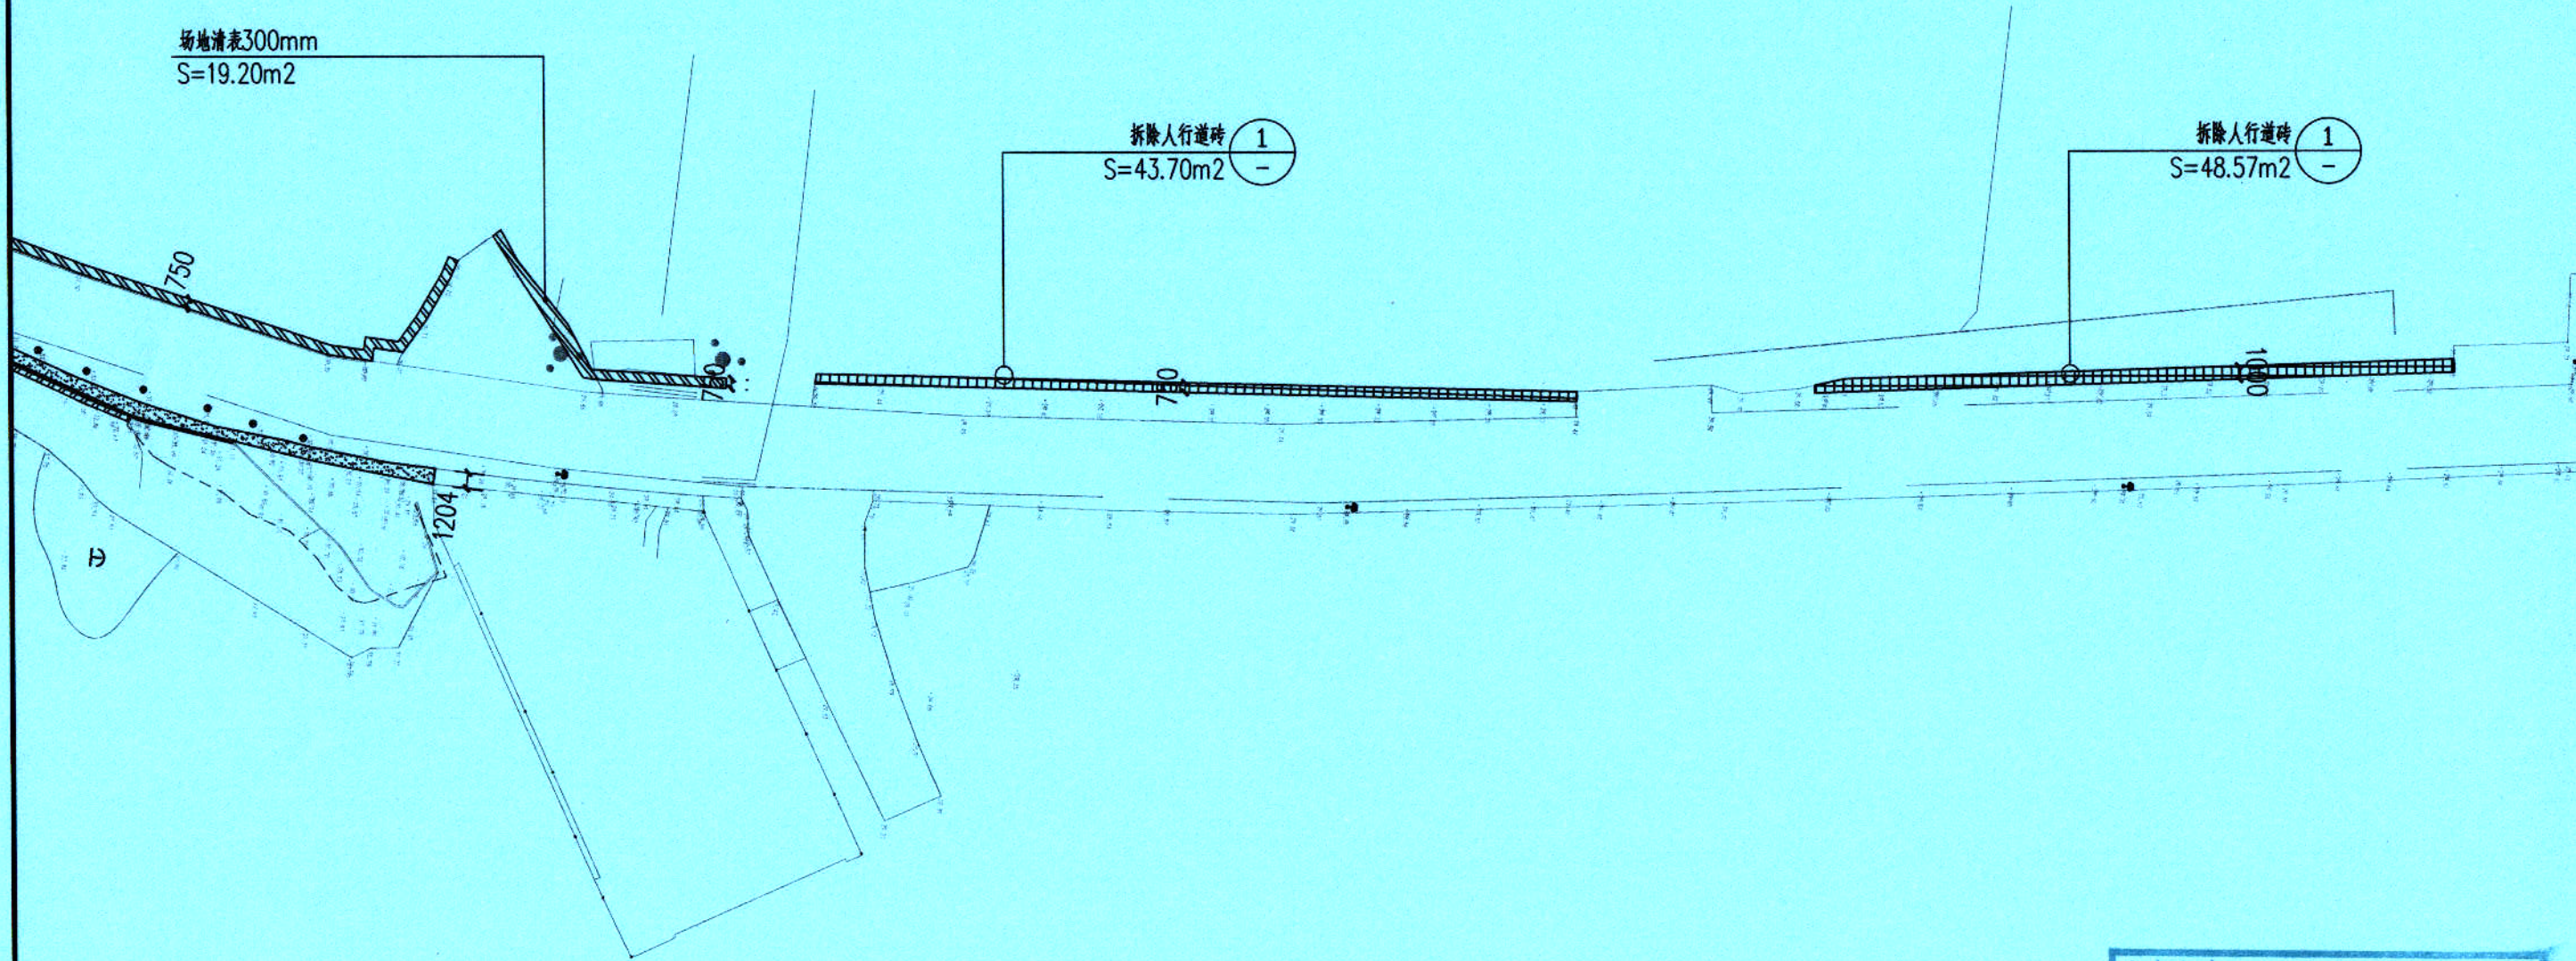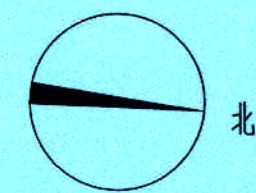

拆除平面图二 1:500

广东省建设工程勘察设计出图专用章
单位名称: 广东科能建筑设计有限公司
业务范围: 市政行业(道路工程)专业乙级
资质证书编号: A244059742
有效期至: 2028年12月27日




广东科能建筑设计有限公司
Guangdong Keneng Design Co., Ltd.

建设单位	普宁市普侨镇后寮村民委员会
工程名称	2025年普侨镇后寮村 村庄绿化示范带项目

图名:	拆除平面图二
-----	--------

审定	蔡泽玮	陈伟婧	设计号	-	图号	PM-03
审核	陈伟婧	陈燕	设计阶段	施工图	比例	如图
项目负责人	陈伟婧	蔡少珠	专业	园林	日期	-

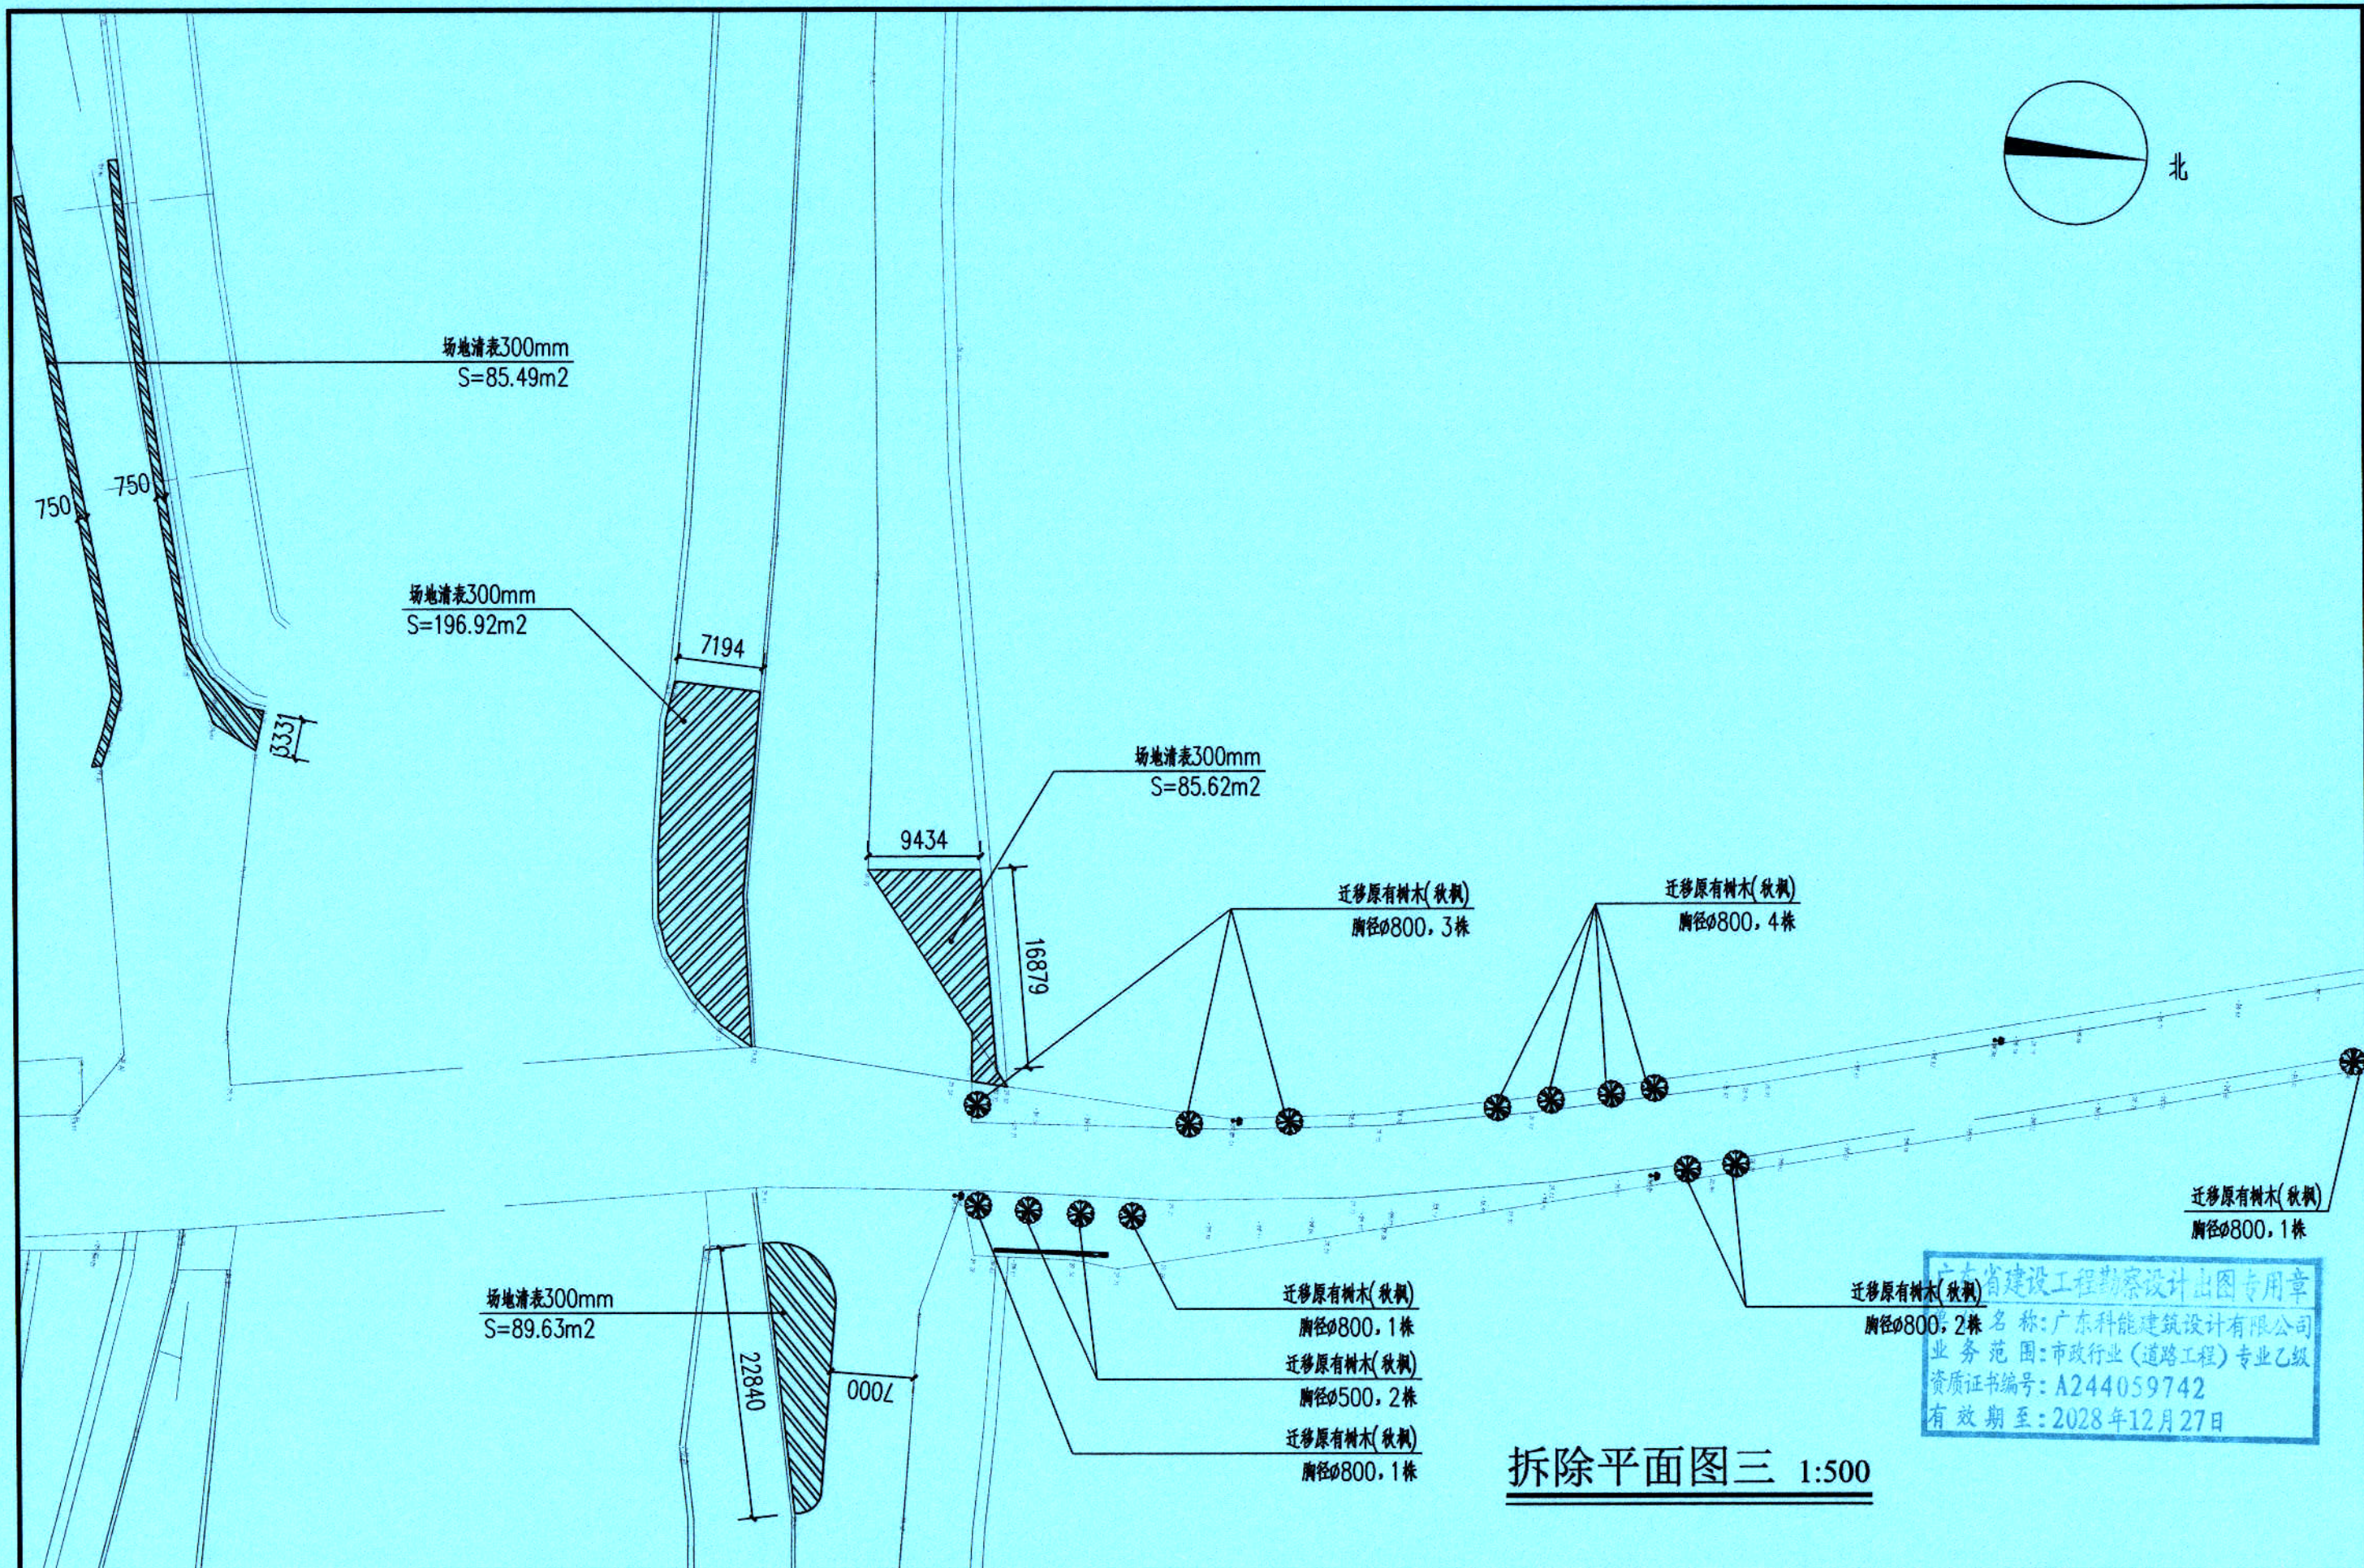

拆除平面图三 1:500




广东科能建筑设计有限公司
Guangdong Keneng Design Co., Ltd.

设计证号:
A244059742

建设单位	普宁市普侨镇后寮村民委员会
工程名称	2025年普侨镇后寮村 村庄绿化示范带项目

图名:
拆除平面图三

审定	蔡泽玮	设计	专业负责人	陈伟婧	设计号	-	图号	PM-04
审核	陈伟婧	设计	校核	陈燕	设计阶段	施工图	比例	如图
项目负责人	陈伟婧	设计	设计	蔡少珠	专业	园林	日期	-

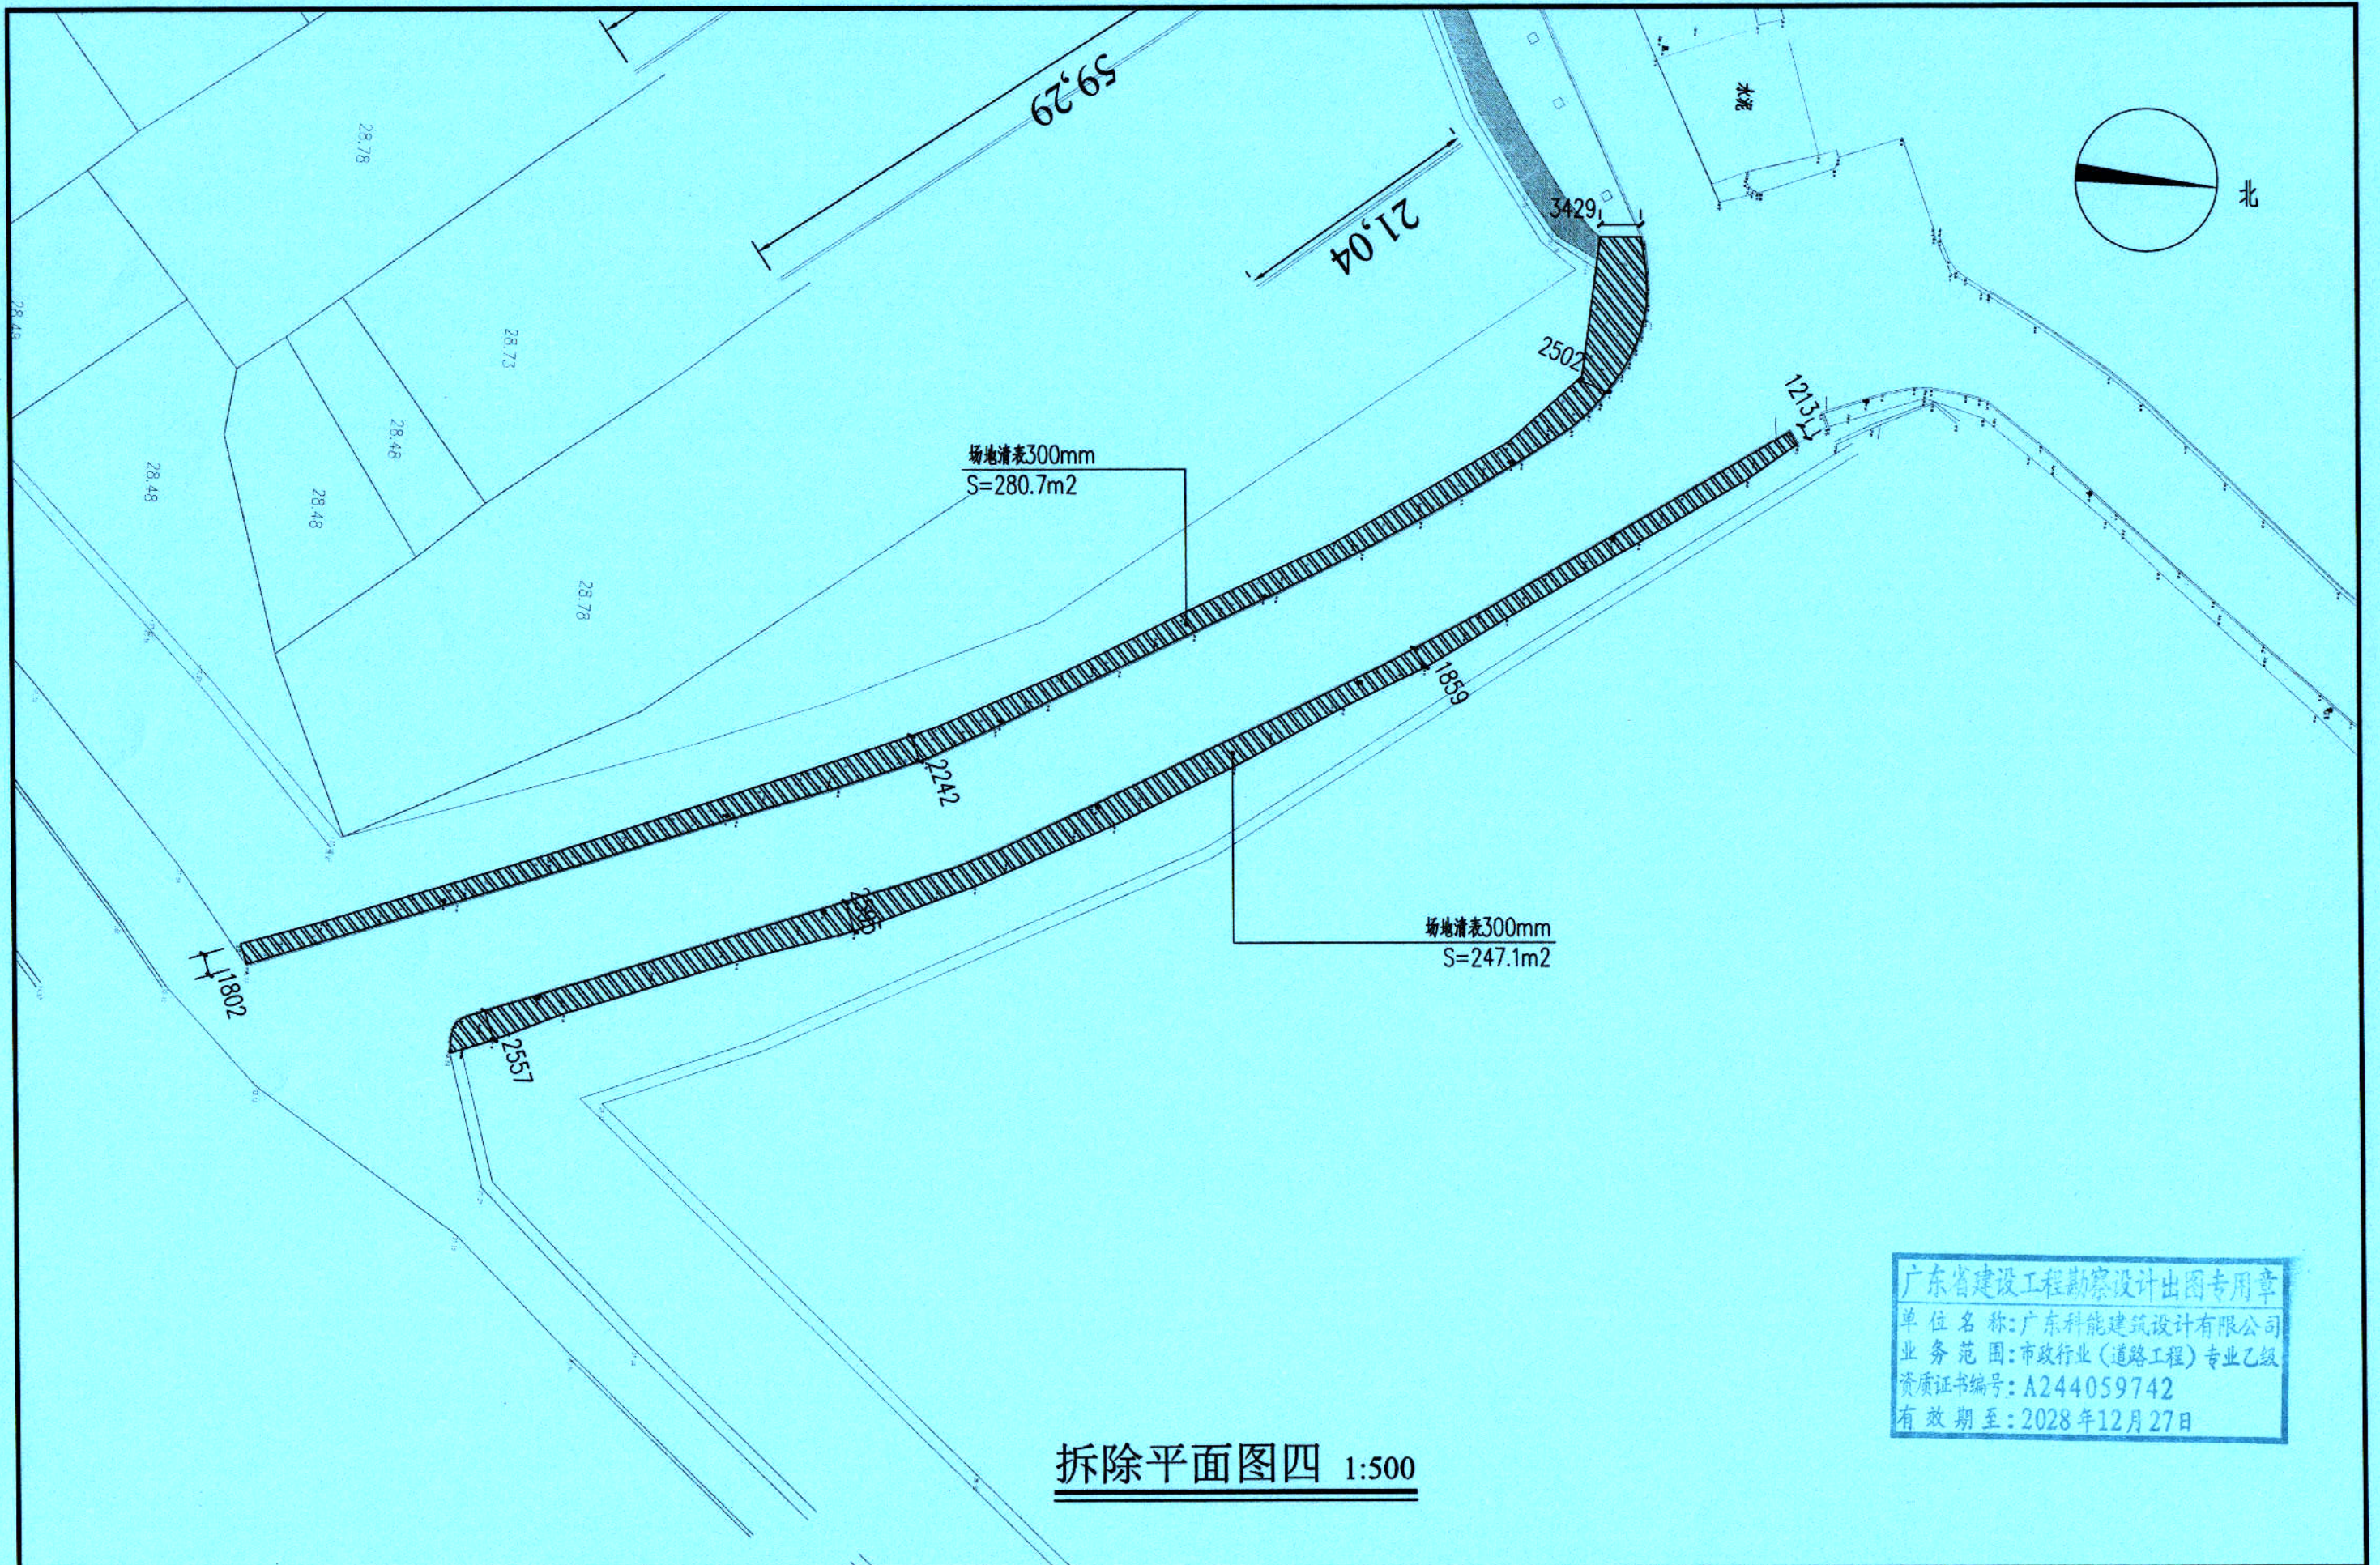

拆除平面图四 1:500

广东省建设工程勘察设计出图专用章
单位名称: 广东科能建筑设计有限公司
业务范围: 市政行业(道路工程)专业乙级
资质证书编号: A244059742
有效期至: 2028年12月27日




广东科能建筑设计有限公司
Guangdong Keneng Design Co., Ltd.

建设单位	普宁市普侨镇后寮村民委员会
工程名称	2025年普侨镇后寮村 村庄绿化示范带项目

图名:
拆除平面图四

审定	蔡泽玮	陈伟婧	设计号	-	图号	PM-05
审核	陈伟婧	陈燕	设计阶段	施工图	比例	如图
项目负责人	陈伟婧	蔡少珠	专业	园林	日期	-

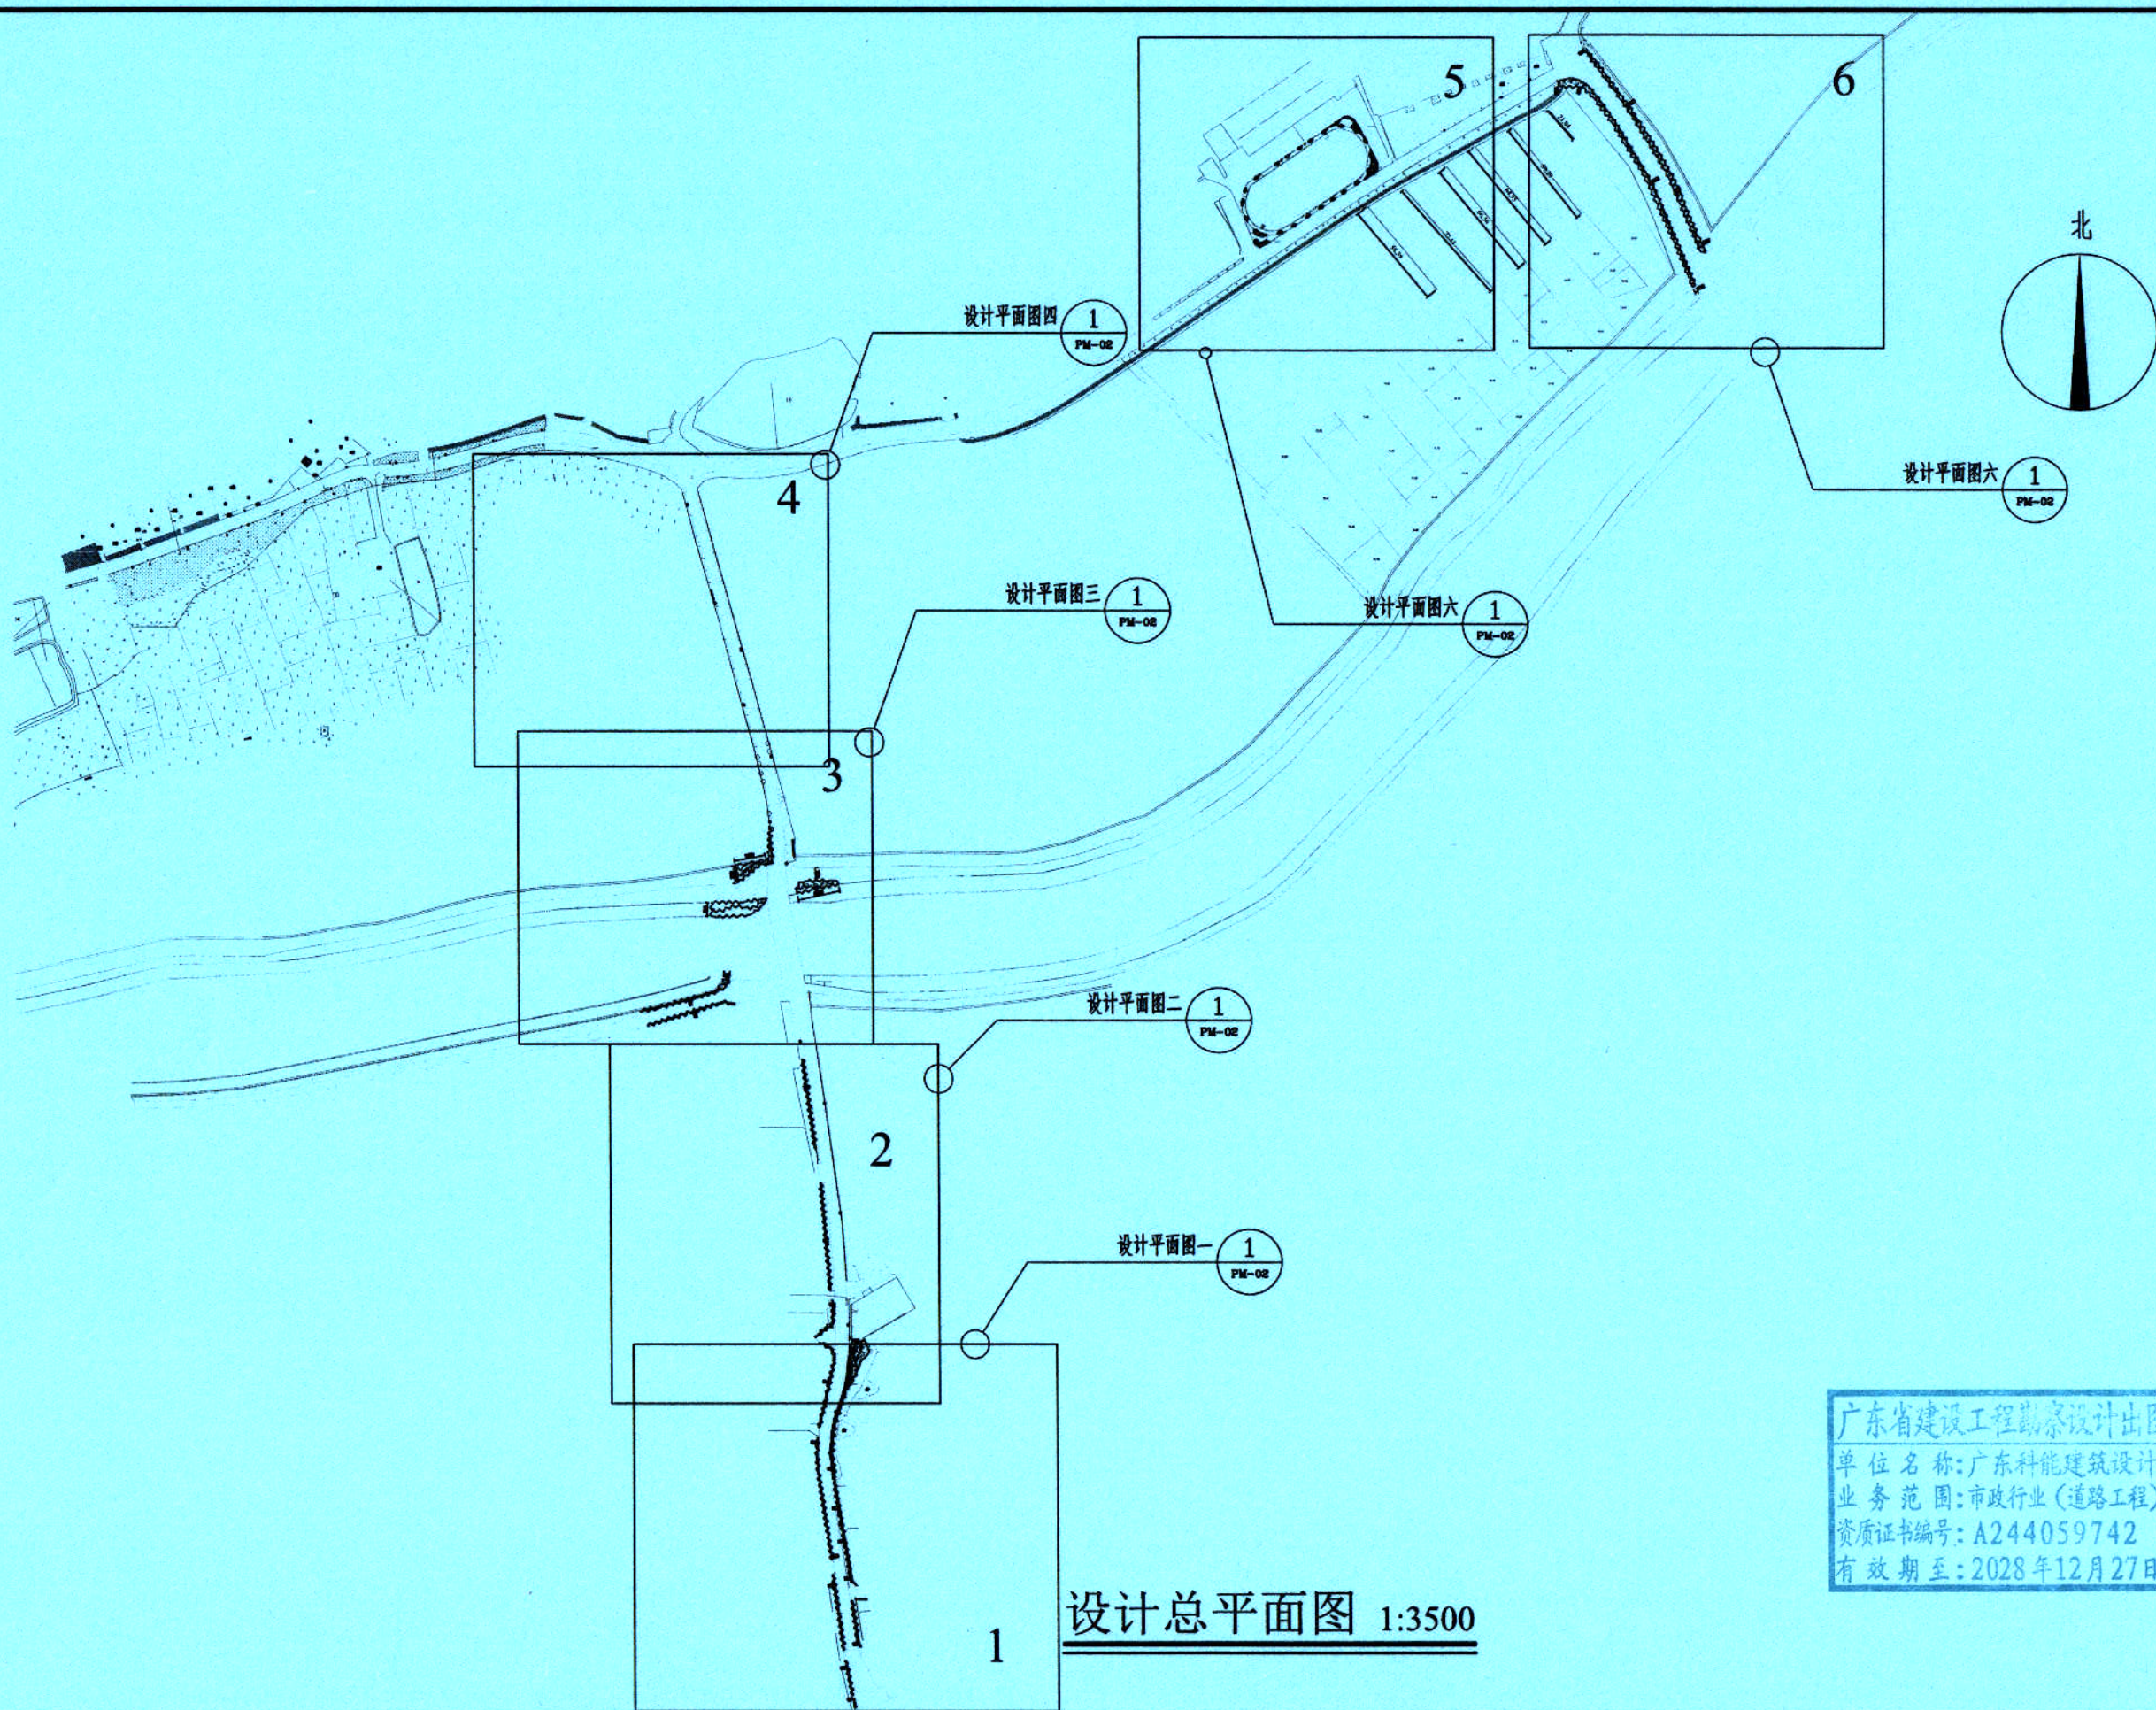

广东省建设工程勘察设计出图专用章
单位名称: 广东科能建筑设计有限公司
业务范围: 市政行业(道路工程)专业乙级
资质证书编号: A244059742
有效期至: 2028年12月27日

设计总平面图 1:3500





广东科能建筑设计有限公司
Guangdong Keneng Design Co., Ltd.

建设单位	普宁市普侨镇后寮村民委员会
工程名称	2025年普侨镇后寮村 村庄绿化示范带项目

图名:
设计总平面图



审定	蔡泽玮	陈伟婧	设计号	-	图号	PM-06
审核	陈伟婧	陈燕	设计阶段	施工图	比例	如图
项目负责人	陈伟婧	蔡少珠	专业	园林	日期	-

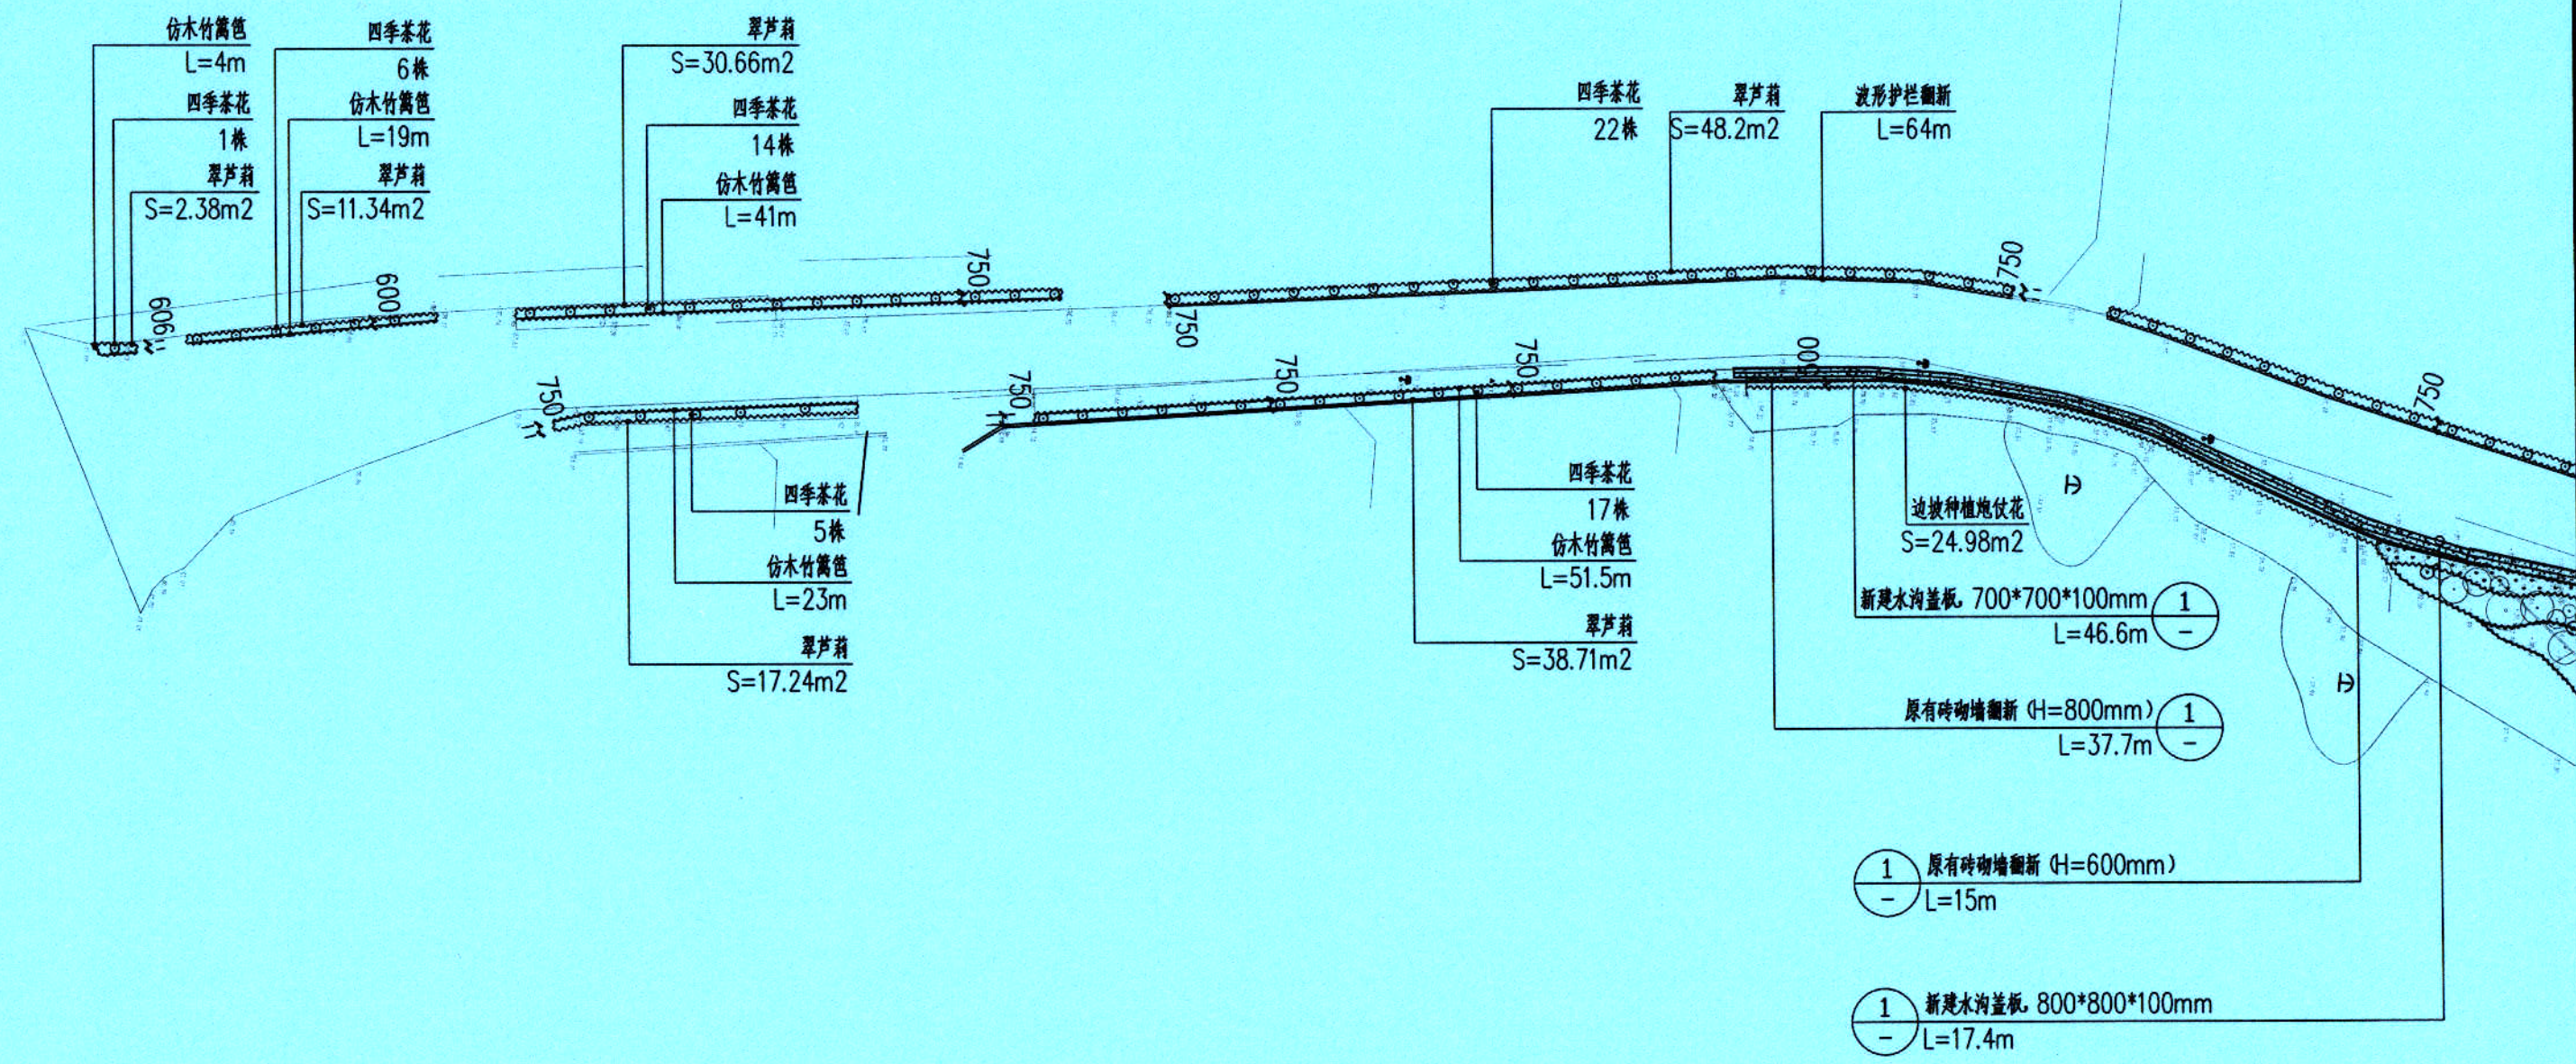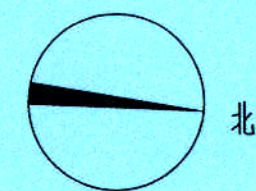

广东省建设工程勘察设计出图专用章
单位名称: 广东科能建筑设计有限公司
业务范围: 市政行业(道路工程)专业乙级
资质证书编号: A244059742
有效期至: 2028年12月27日

设计平面图一 1:500

 设计证号: A244059742	广东科能建筑设计有限公司 Guangdong Keneng Design Co., Ltd.		建设单位	普宁市普侨镇后寮村民委员会	图名: 设计平面图一	审 定	蔡泽玮	蔡泽玮	专业负责人	陈伟婧	陈伟婧	设计号	-	图 号	PM-07	
	工程名称		2025年普侨镇后寮村 村庄绿化示范带项目			审 核	陈伟婧	陈伟婧	校 核	陈 燕	陈燕	设计阶段	施工图	比 例	如图	
						项目负责人	陈伟婧	陈伟婧	设 计	蔡少珠	蔡少珠	专 业	园林	日 期	-	

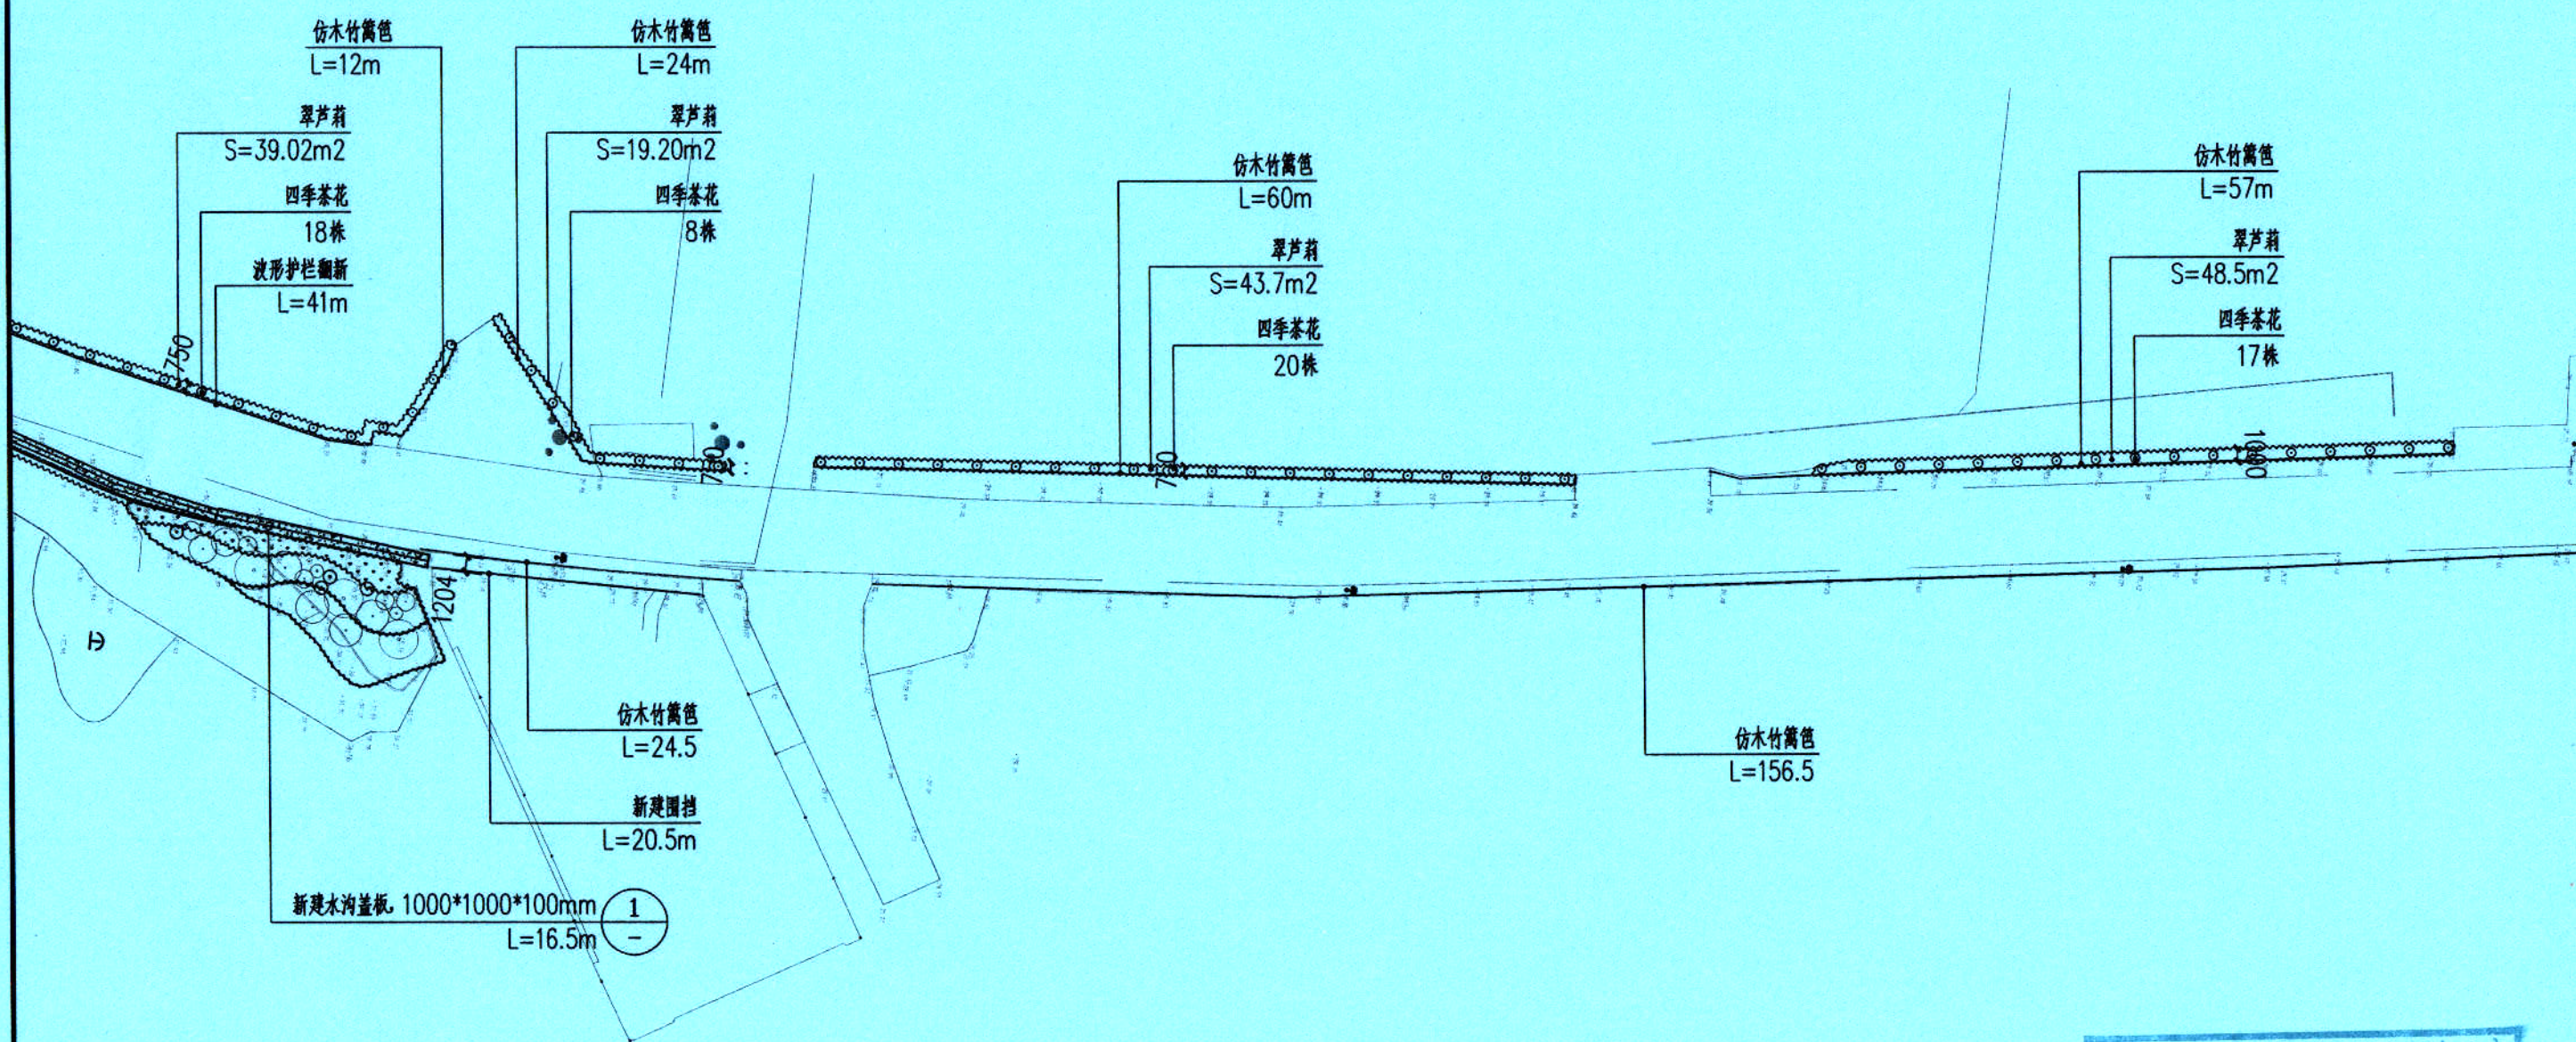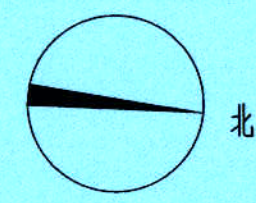

广东省建设工程勘察设计出图专用章
单位名称: 广东科能建筑设计有限公司
业务范围: 市政行业(道路工程)专业乙级
资质证书编号: A244059742
有效期至: 2028年12月27日

设计平面图二 1:500





广东科能建筑设计有限公司
Guangdong Keneng Design Co., Ltd.

建设单位	普宁市普侨镇后寮村民委员会
工程名称	2025年普侨镇后寮村 村庄绿化示范带项目

图名:	设计平面图二
-----	--------


审定	蔡泽玮	陈伟婧	陈燕	蔡少珠	设计号	-	图号	PM-08
审核	陈伟婧	陈燕	蔡少珠	设计阶段	施工图	比例	如图	
项目负责人	陈伟婧	蔡少珠	蔡少珠	专业	园林	日期	-	

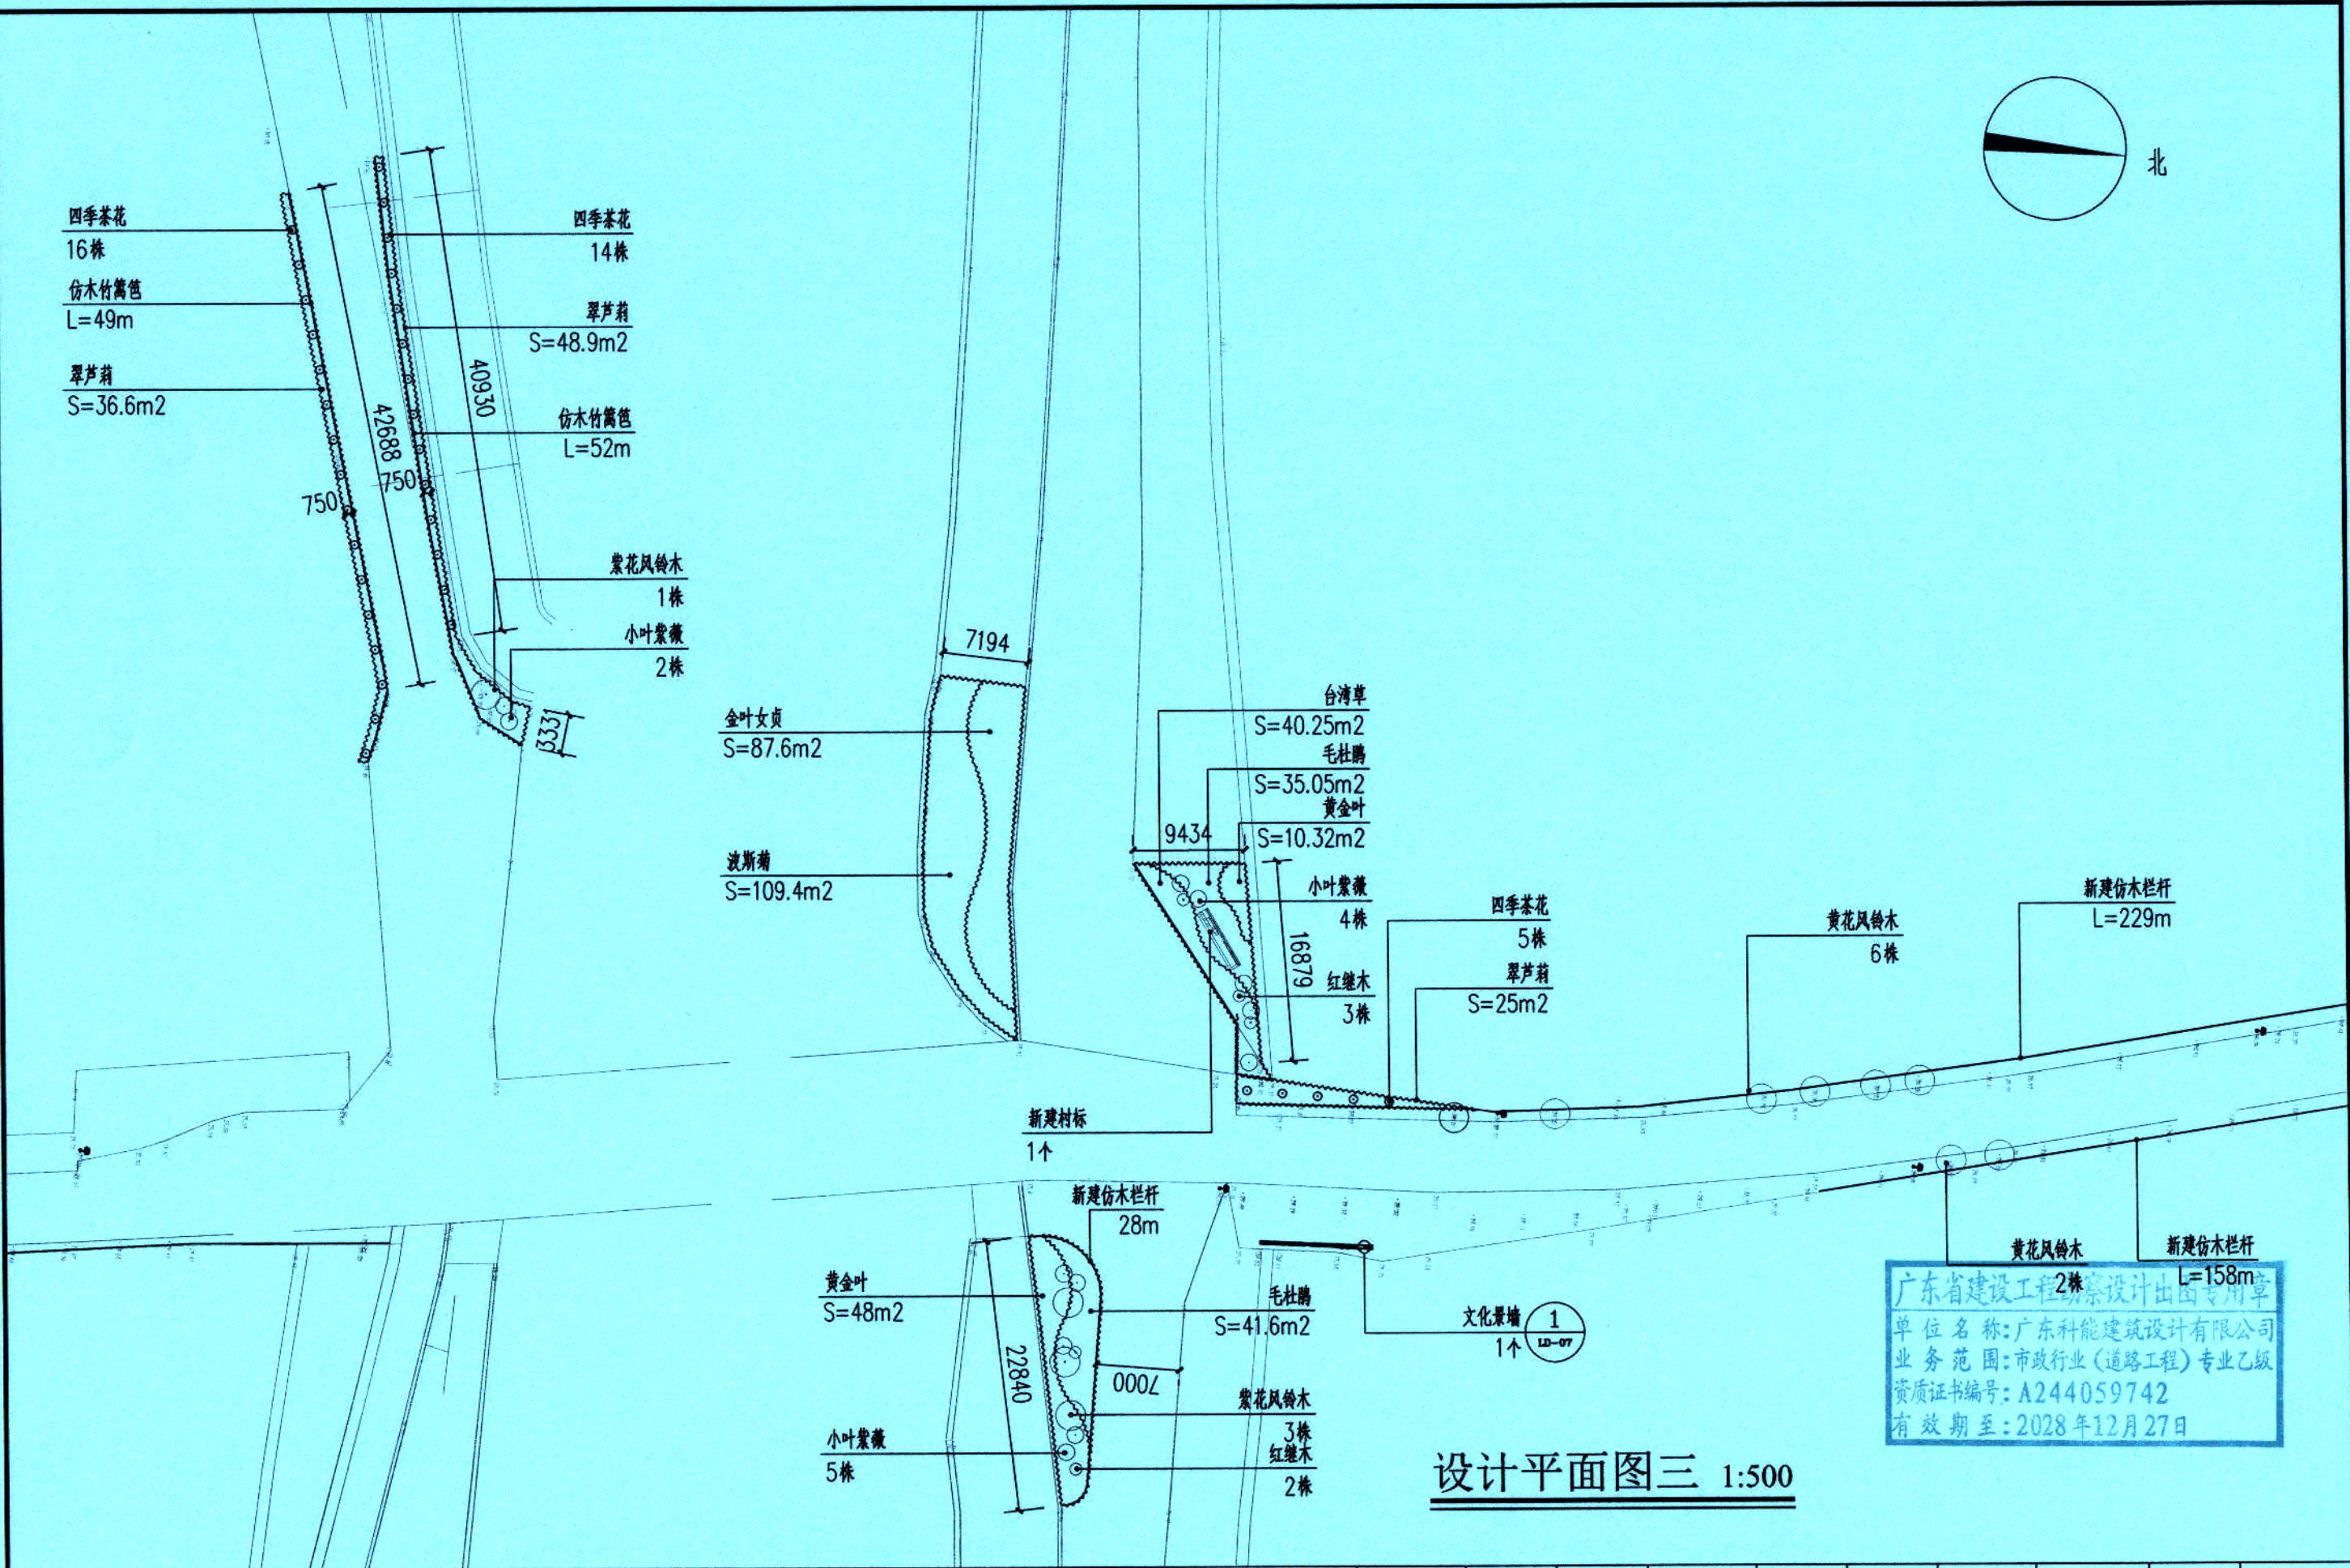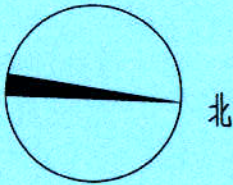

设计平面图三 1:500

广东省建设工程勘察设计院有限公司
单位名称: 广东科能建筑设计有限公司
业务范围: 市政行业(道路工程)专业乙级
资质证书编号: A244059742
有效期至: 2028年12月27日

 设计证号: A244059742	广东科能建筑设计有限公司 Guangdong Keneng Design Co., Ltd.	建设单位	普宁市普侨镇后寮村民委员会	图名: 设计平面图三	审定	蔡泽玮	设计	专业负责人	陈伟婧	设计	设计号	-	图号	PM-09
		工程名称	2025年普侨镇后寮村 村庄绿化示范带项目		审核	陈伟婧	设计	校核	陈燕	设计	设计阶段	施工图	比例	如图
					项目负责人	陈伟婧	设计	设计	蔡少珠	设计	专业	园林	日期	-

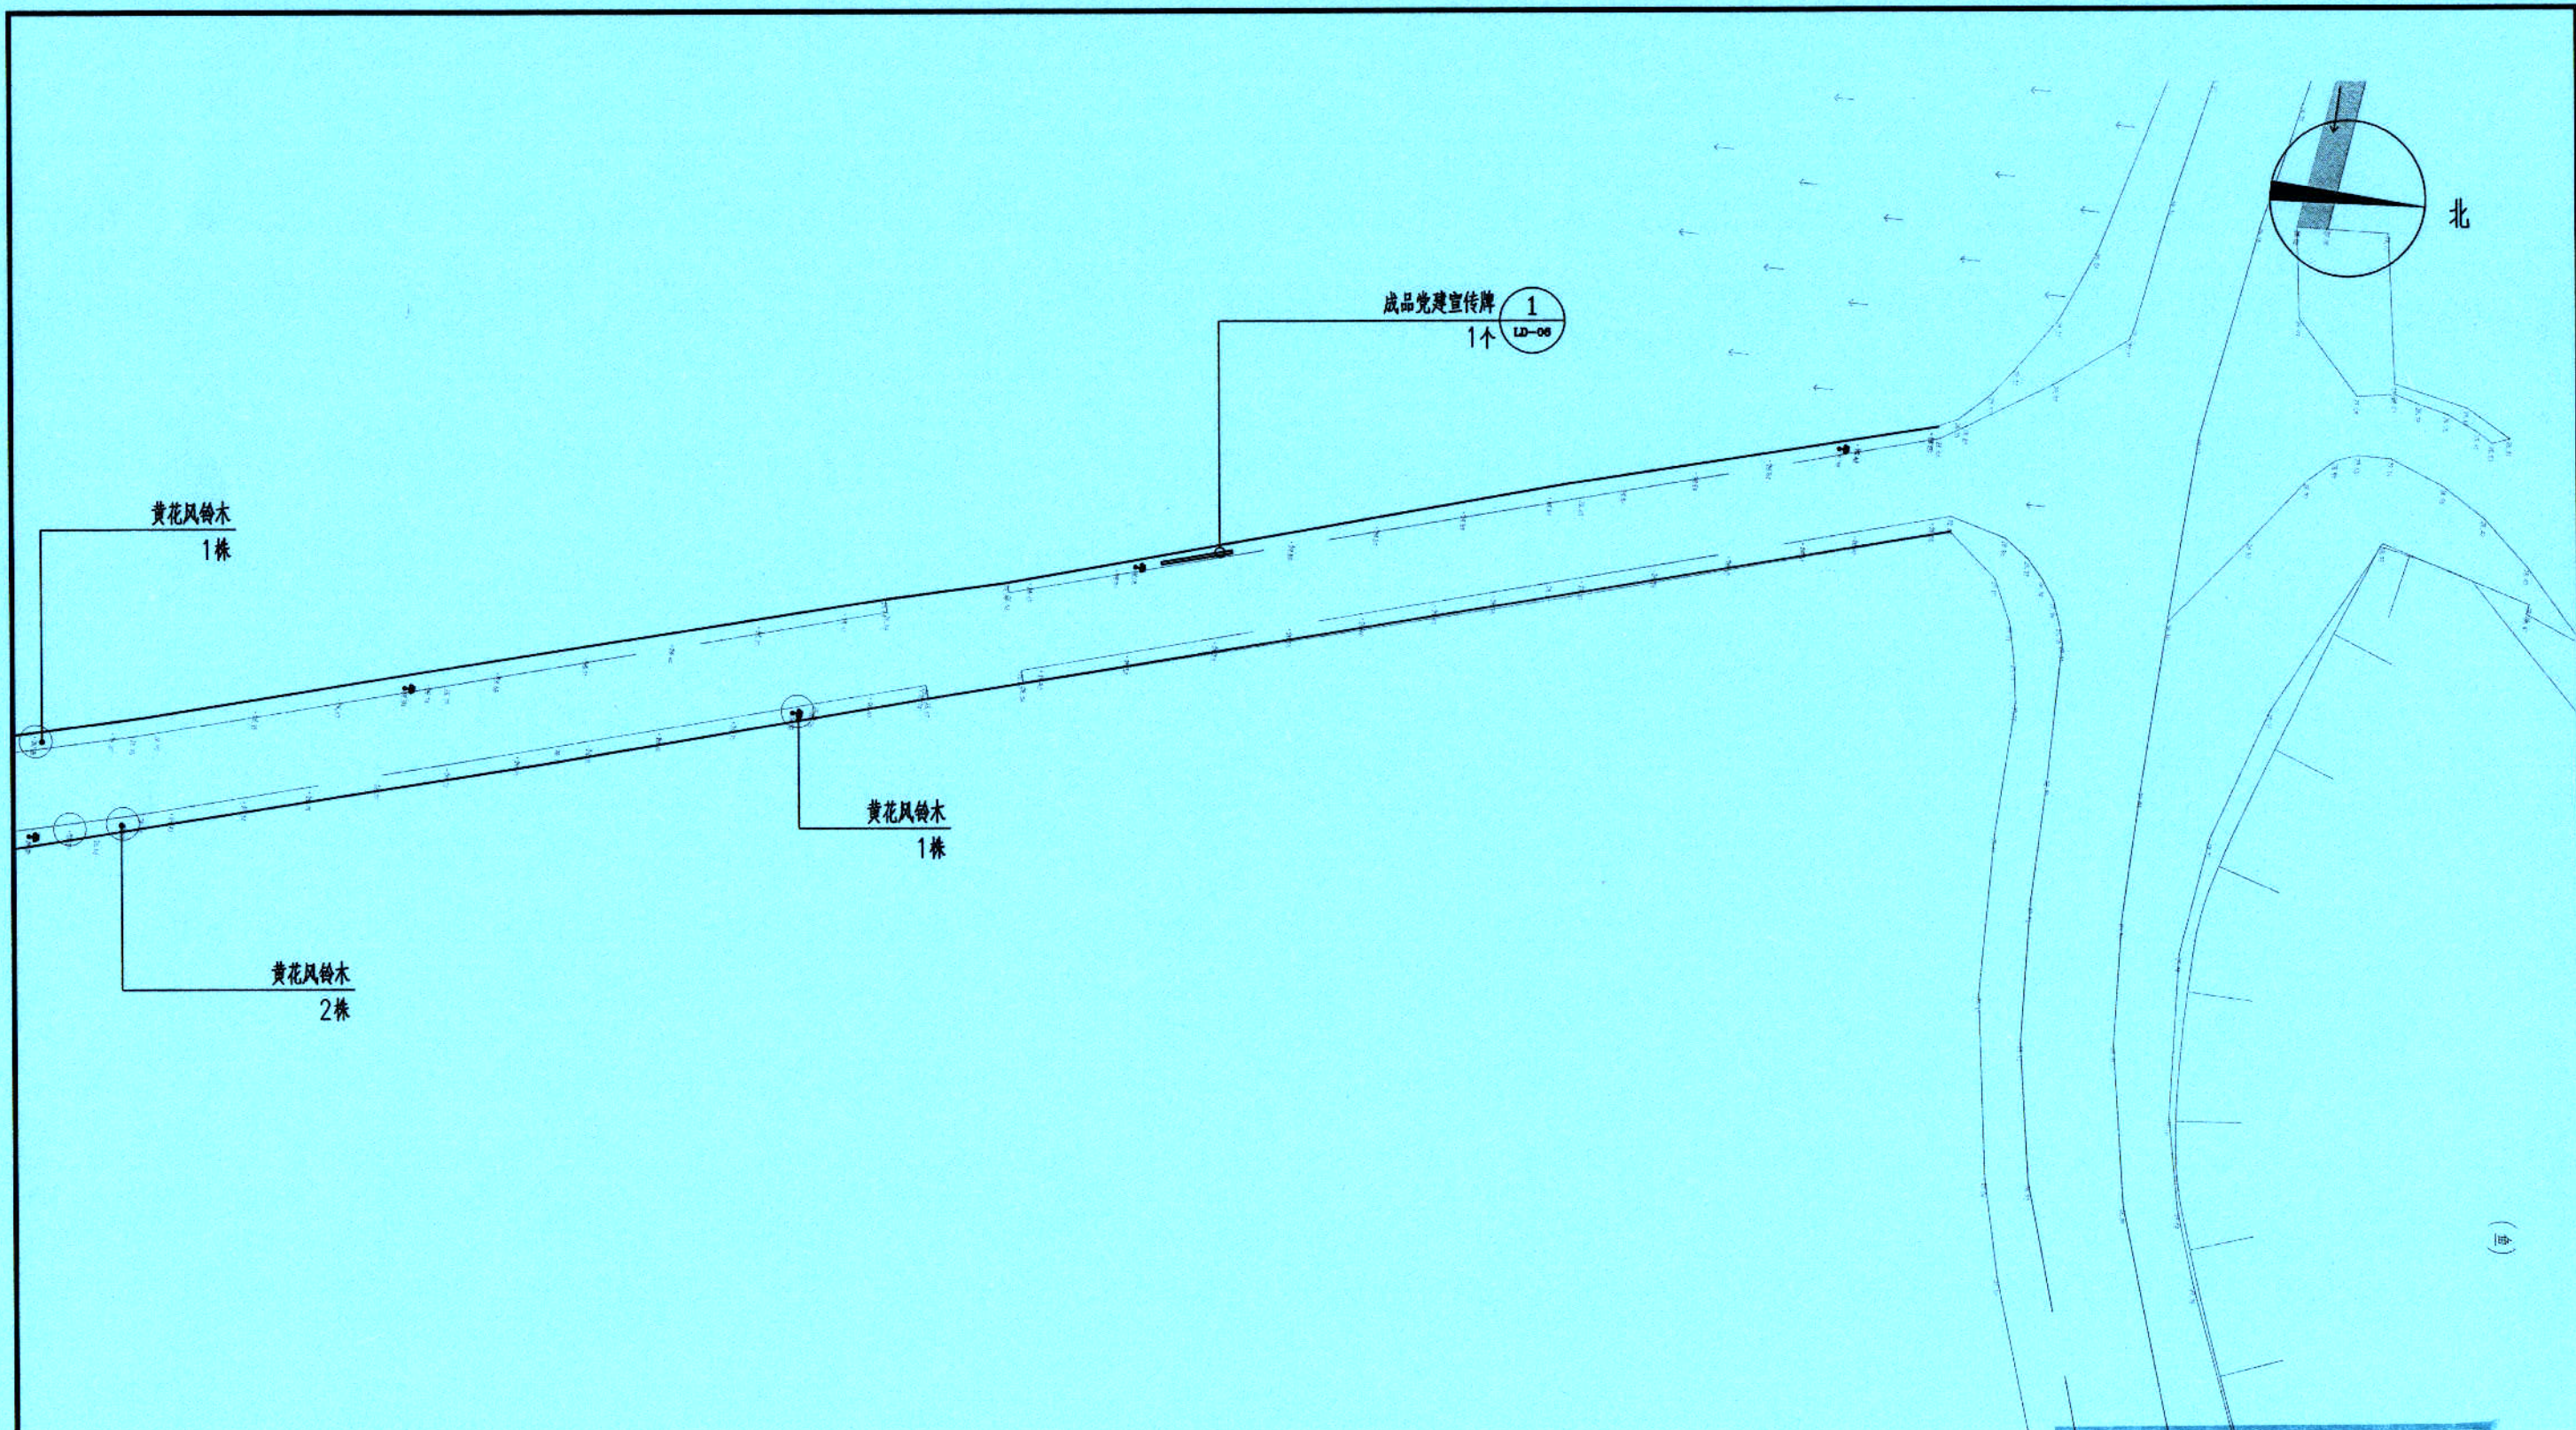

设计平面图四 1:500

广东省建设工程勘察设计出图专用章
单位名称: 广东科能建筑设计有限公司
业务范围: 市政行业(道路工程)专业乙级
资质证书编号: A244059742
有效期至: 2028年12月27日




设计证号:
A244059742

广东科能建筑设计有限公司
Guangdong Keneng Design Co., Ltd.

建设单位	普宁市普侨镇后寮村民委员会
工程名称	2025年普侨镇后寮村 村庄绿化示范带项目

图名:
设计平面图四

审定	蔡泽玮	陈伟婧	专业负责人	陈伟婧	设计号	-	图号	PM-10
审核	陈伟婧	陈燕	校核	陈燕	设计阶段	施工图	比例	如图
项目负责人	陈伟婧	蔡少珠	设计	蔡少珠	专业	园林	日期	-

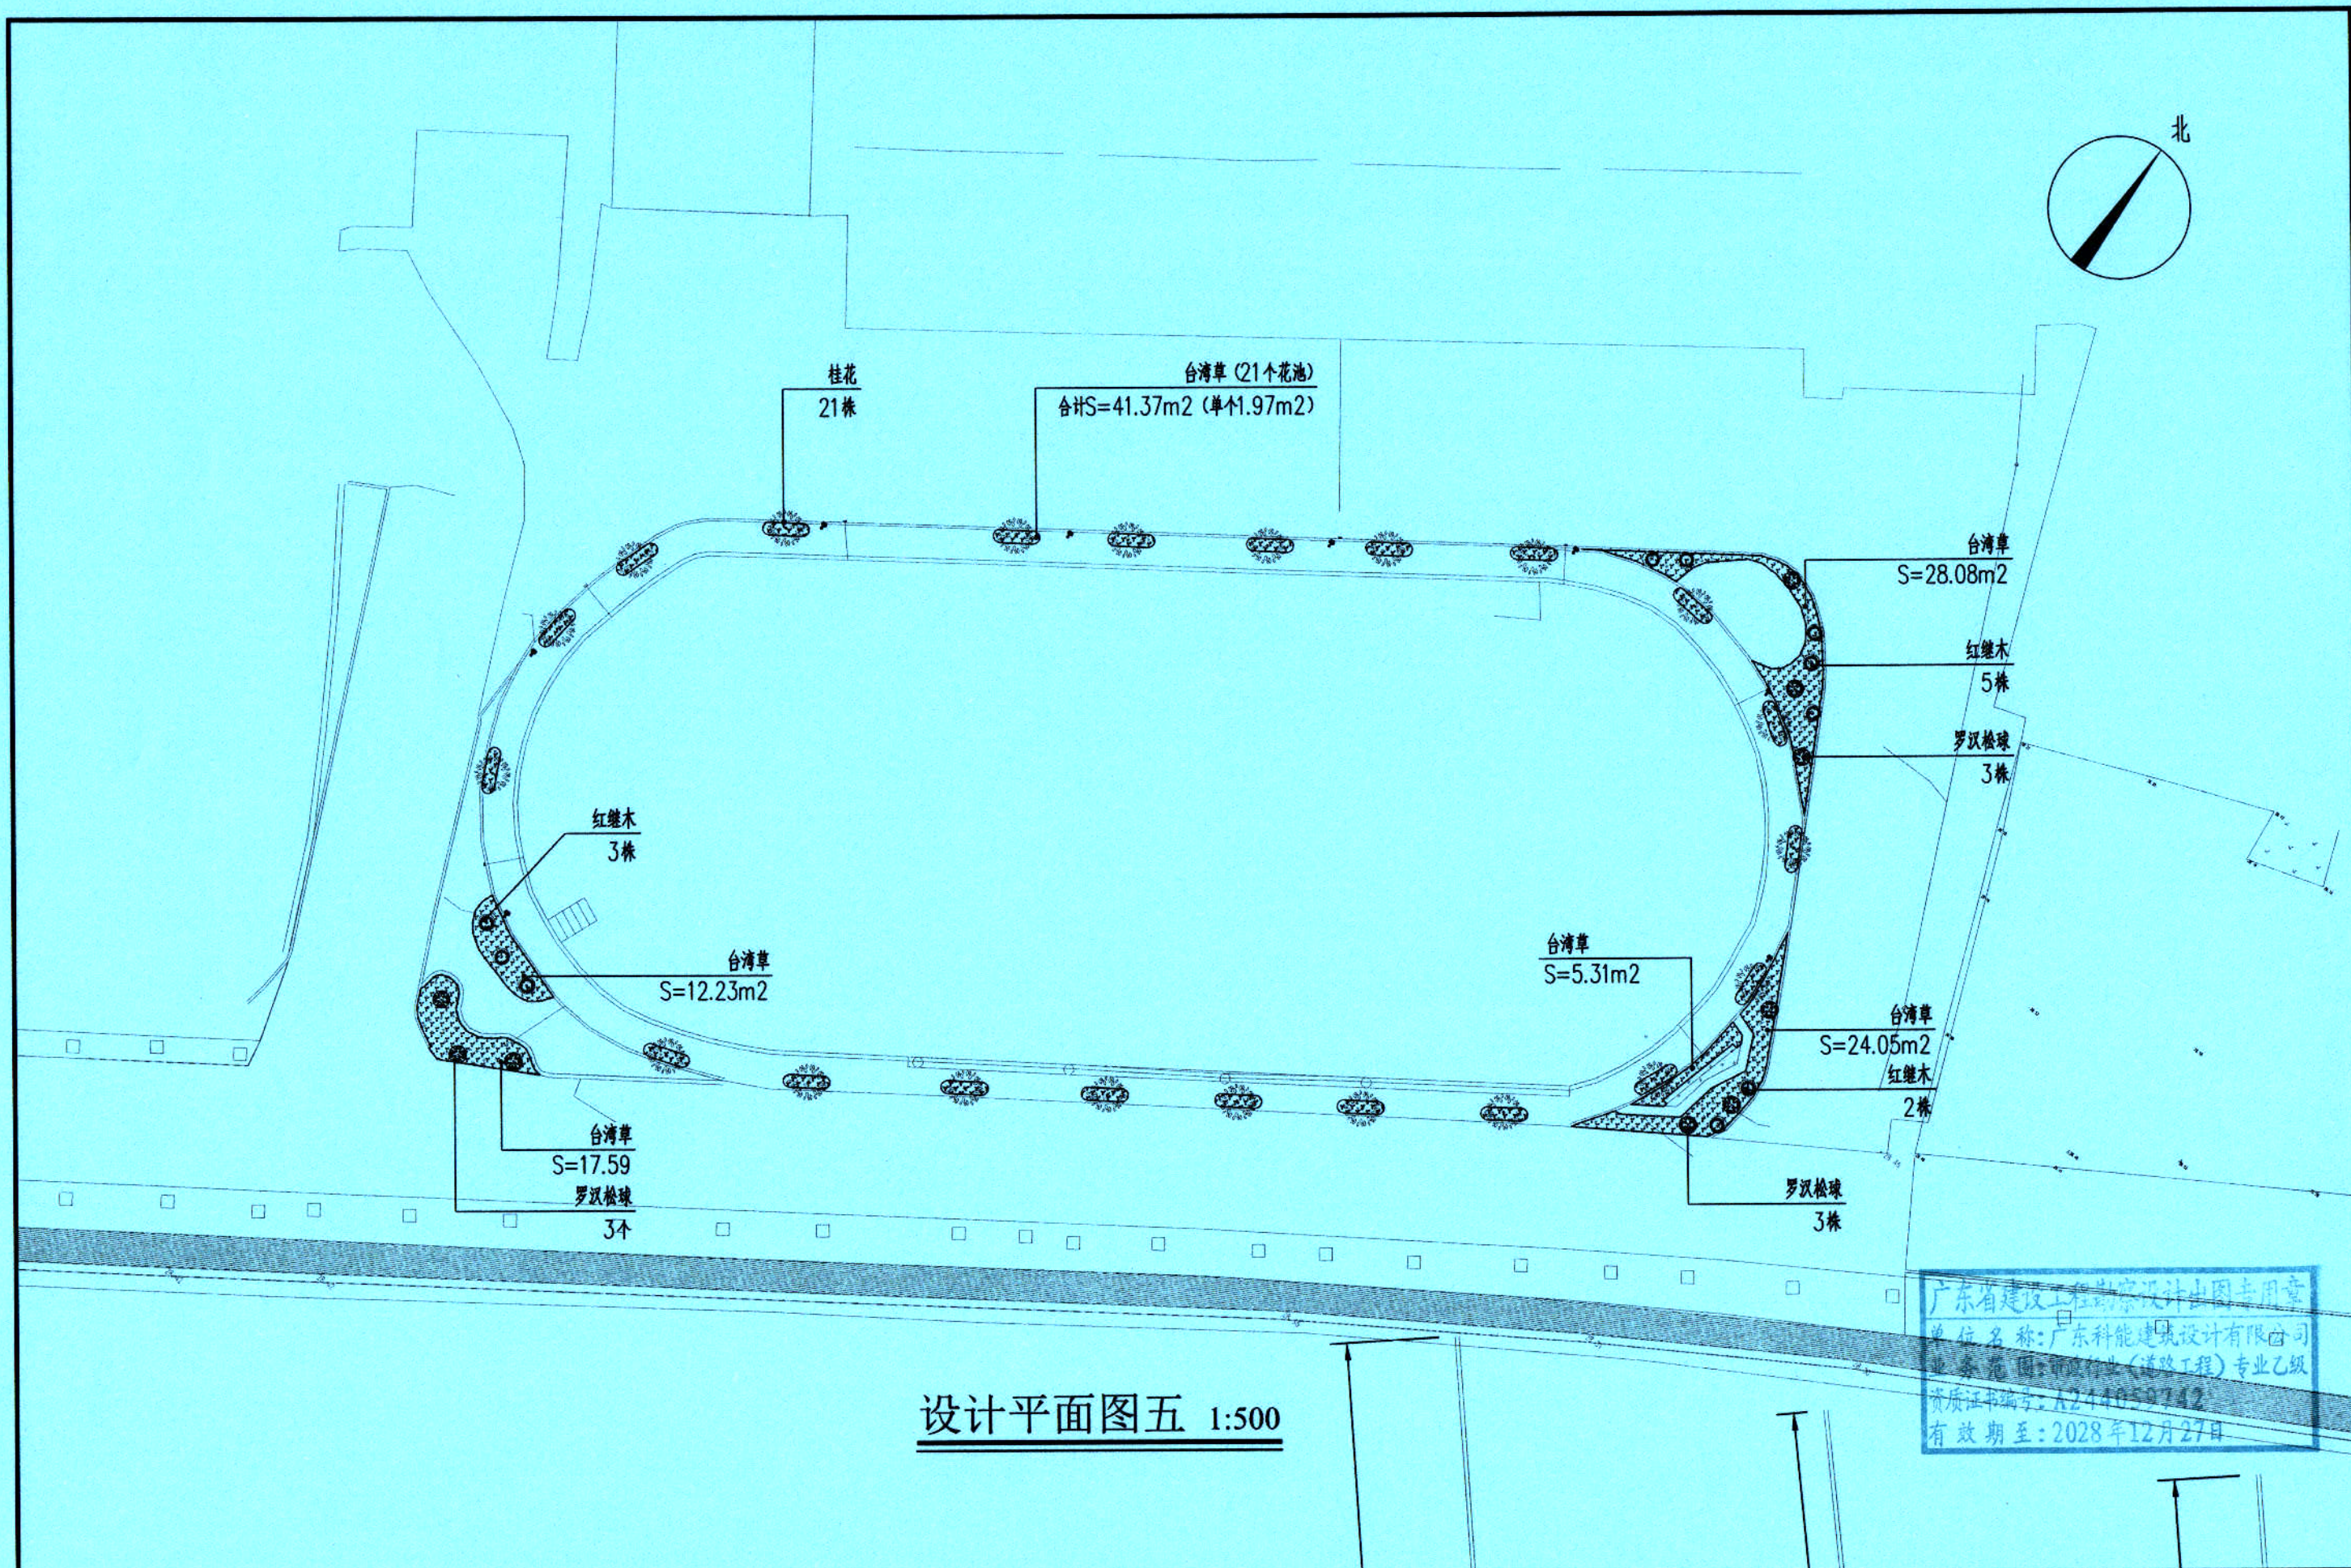

设计平面图五 1:500

广东省建设工程勘察设计专用章
单位名称: 广东科能建筑设计有限公司
业务范围: 建筑行业(建筑工程)专业乙级
资质证书编号: A244059742
有效期至: 2028年12月27日




设计证号:
A244059742

广东科能建筑设计有限公司
Guangdong Keneng Design Co., Ltd.

建设单位	普宁市普侨镇后寮村民委员会
工程名称	2025年普侨镇后寮村 村庄绿化示范带项目

图名:
设计总平面图五

审定	蔡泽玮	设计	专业负责人	陈伟婧	设计	设计号	-	图号	PM-11
审核	陈伟婧	设计	校核	陈燕	设计	设计阶段	施工图	比例	如图
项目负责人	陈伟婧	设计	设计	蔡少珠	设计	专业	园林	日期	-

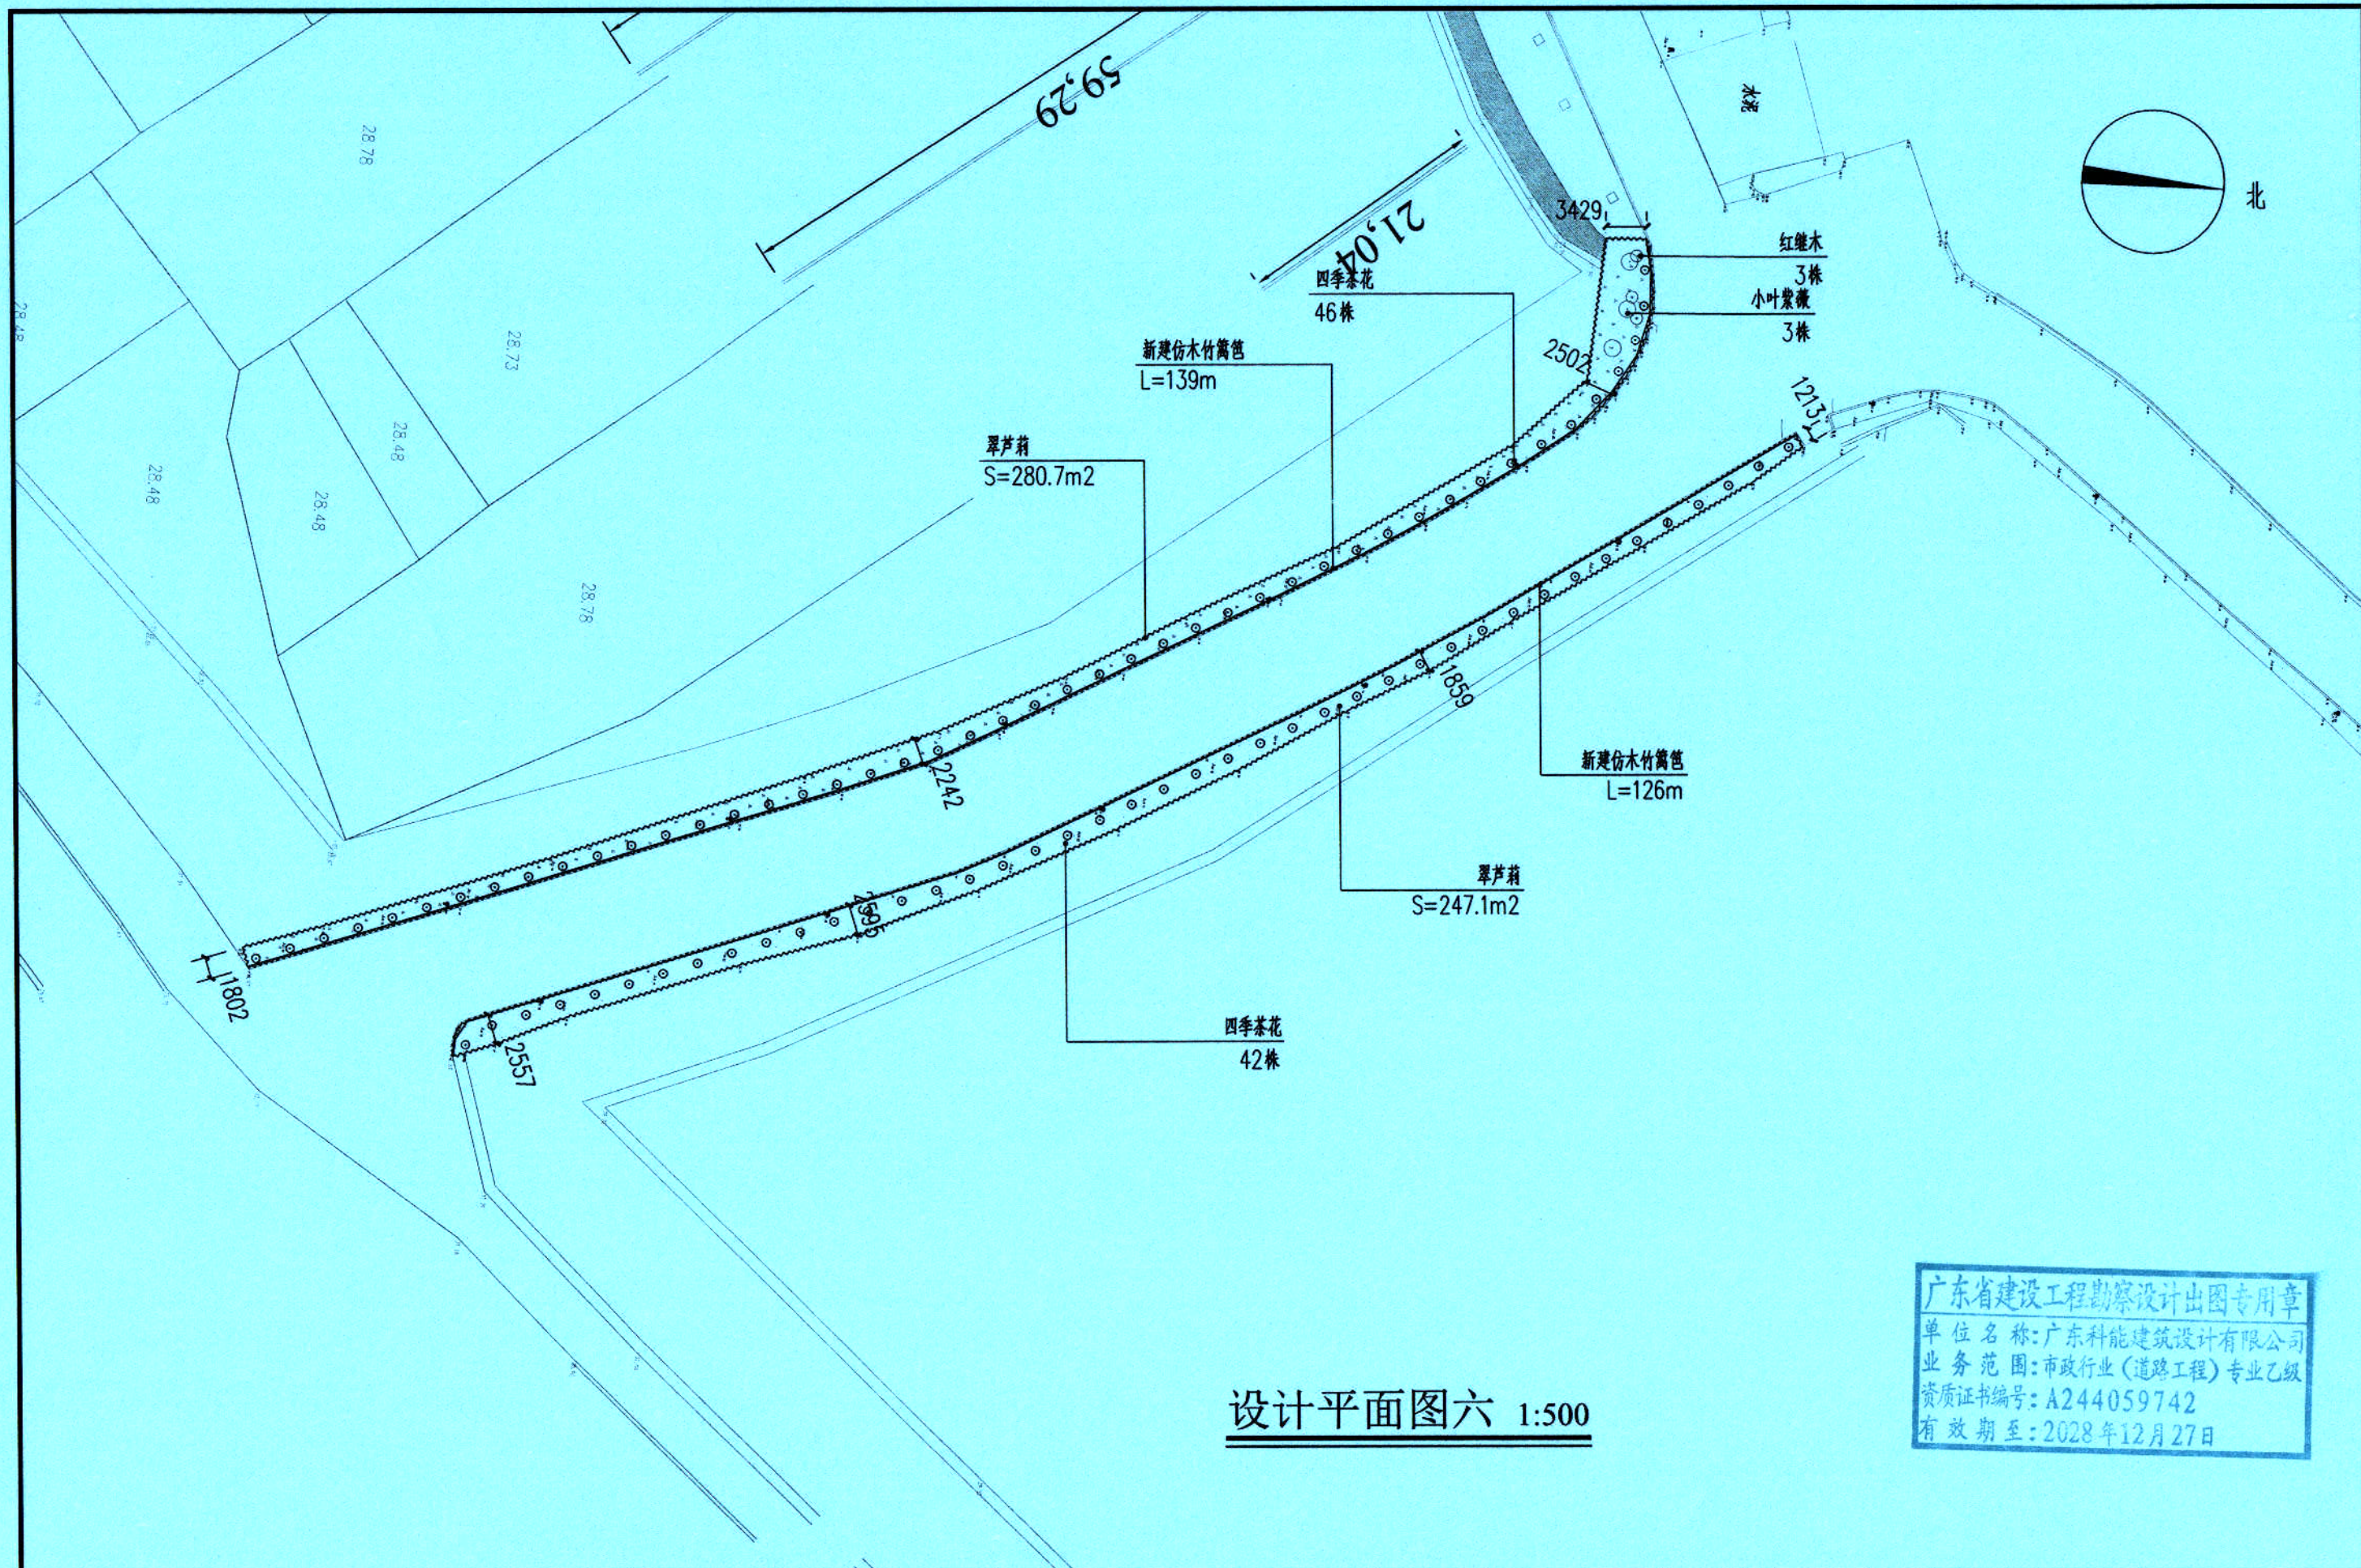

设计平面图六 1:500

广东省建设工程勘察设计出图专用章
单位名称: 广东科能建筑设计有限公司
业务范围: 市政行业(道路工程)专业乙级
资质证书编号: A244059742
有效期至: 2028年12月27日



广东科能建筑设计有限公司
Guangdong Keneng Design Co., Ltd.

建设单位 普宁市普侨镇后寮村民委员会
工程名称 2025年普侨镇后寮村
村庄绿化示范带项目

图名: 设计总平面图六

审定	蔡泽玮	陈伟婧	专业负责人	陈伟婧	设计号	-	图号	PM-12
审核	陈伟婧	陈燕	校核	陈燕	设计阶段	施工图	比例	如图
项目负责人	陈伟婧	蔡少珠	设计	蔡少珠	专业	园林	日期	-

苗木表

序号	图例	中文名	规格(Cm)			数量	单位	备注
			胸径	高度	冠幅			
1		黄花风铃木	8-10	450-550	250-300	9	株	假植苗, 树形优美, 树冠饱满
2		黄桃	8-10	300-350	220-250	3	株	假植苗, 树形优美, 树冠饱满
3		桂花	7-8	250-280	150-180	21	株	假植苗, 树形优美, 树冠饱满
4		紫花风铃木	6-8	300-350	200-250	10	株	假植苗, 树形优美, 树冠饱满
5		小叶紫薇	5-6	150-200	150-180	11	株	假植苗, 树形优美, 树冠饱满
6		海桐		80-100	80-100	4	株	假植苗, 树形优美, 树冠饱满
7		红花继球		80-100	80-100	17	株	假植苗, 树形优美, 树冠饱满
8		罗汉松球		80-100	80-100	9	株	假植苗, 树形优美, 树冠饱满
9		四季茶花		60-80	60-80	251	株	假植苗, 树形优美, 树冠饱满
10		匍匐花		110-100		24.98	m2	袋苗, 6株/平方米, 生长良好, 无病虫害
11		黄金叶		30-35	30-35	58.32	m2	袋苗, 9株/平方米, 生长良好, 无病虫害
12		翠芦莉		40-50	40-50	912.25	m2	袋苗, 9株/平方米, 生长良好, 无病虫害
13		毛杜鹃		35-40	25-30	130.03	m2	袋苗, 16株/平方米, 生长良好, 无病虫害
14		巴西野牡丹		35-40	25-30	50.32	m2	袋苗, 16株/平方米, 生长良好, 无病虫害
15		金叶女贞		25-30	25-30	87.6	m2	袋苗, 16株/平方米, 生长良好, 无病虫害
16		波斯菊				109.4	m2	每100m2含量17.85kg, 喷播草籽
17		台湾草				198.98	m2	30*30cm, 作装式草皮

主要工程量表

序号	名称	规格	数量	单位	中文名
1	仿木竹篱笆		1253.5	m	
2	砖墙翻新	H=600mm	15	m	
3	原有砖砌墙翻新	H=800mm	37.7	m	
4	新建水沟盖板	700*700*100mm	46.6	m	
5	新建水沟盖板	800*800*100mm	17.4	m	
6	新建水沟盖板	1000*1000*100mm	16.5	m	
7	新建围挡		20.5	m	
8	波形护栏翻新		105	m	
9					

广东省建设工程勘察设计出图专用章
单位名称: 广东科能建筑设计有限公司
业务范围: 市政行业(道路工程)专业乙级
资质证书编号: A244059742
有效期至: 2028年12月27日




设计证号:
A244059742

广东科能建筑设计有限公司
Guangdong Keneng Design Co., Ltd.


建设单位 普宁市普侨镇后寮村民委员会
工程名称 2025年普侨镇后寮村
村庄绿化示范带项目

图名: 主要工程量表


审定	蔡泽玮	设计	陈伟婧	设计号	-	图号	PM-01
审核	陈伟婧	校核	陈燕	设计阶段	施工图	比例	如图
项目负责人	陈伟婧	设计	蔡少珠	专业	园林	日期	-

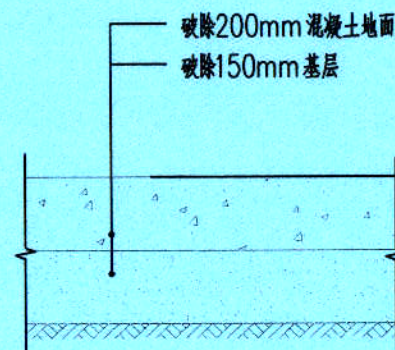


① 破除混凝土地面 1:20

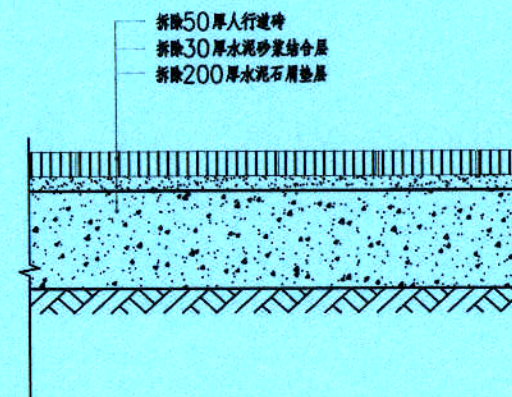

② 拆除人行道砖 1:20

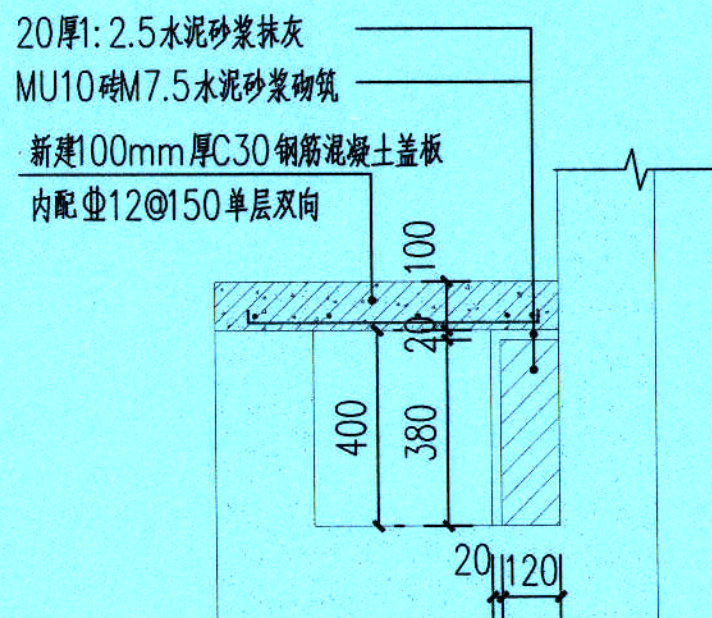

③ 水沟加盖板大样图 1:20
注：砌砖高度可根据现场水沟高度找平进行调整。
700×700盖板:46.6m
800×800盖板:17.4m
1000×1000盖板:16.5m

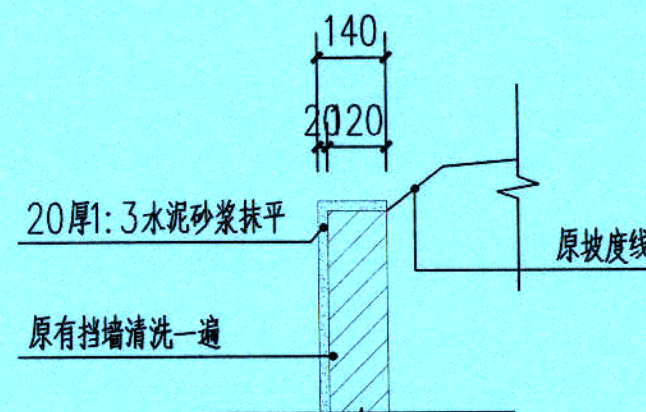

④ 挡墙修复大样图 1:20
注：具体高度以平面图为准。
600mm高: 15m
800mm高:37.7m

广东省建设工程勘察设计出图专用章
单位名称:广东科能建筑设计有限公司
业务范围:市政行业(道路工程)专业乙级
资质证书编号:A244059742
有效期至:2028年12月27日

本图以mm(毫米)为单位。




广东科能建筑设计有限公司
Guangdong Keneng Design Co., Ltd.

建设单位 普宁市普侨镇后寮村民委员会
工程名称 2025年普侨镇后寮村
村庄绿化示范带项目

图名: 通用大样图

审定	蔡泽玮	陈伟婧	专业负责人	陈伟婧	设计号	-	图号	DY-01
审核	陈伟婧	陈燕	校核	陈燕	设计阶段	施工图	比例	如图
项目负责人	陈伟婧	蔡少珠	设计	蔡少珠	专业	园林	日期	-

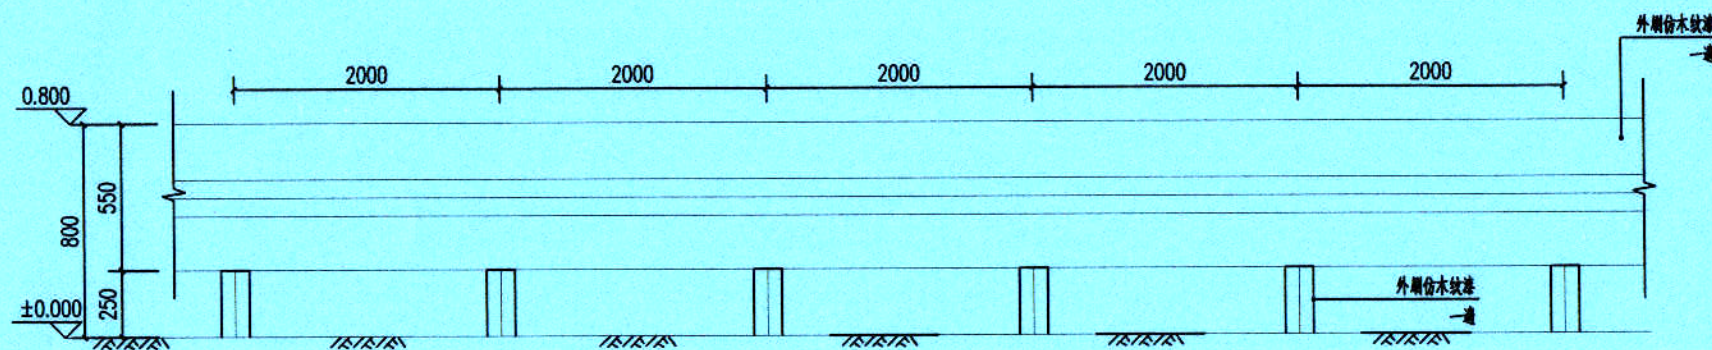


C级波形护栏标准段立面图 1:20



C级波形护栏标准段平面图 1:20

- 注:
- 1、本图尺寸以毫米为单位;
 - 2、所有钢构件外刷仿木纹漆翻新处理;

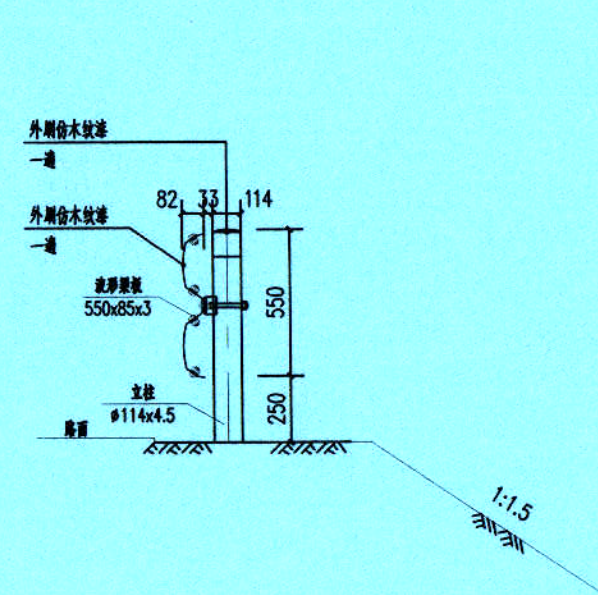

C级波形护栏横断面图(一) 1:20

广东省建设工程勘察设计出图专用章
单位名称: 广东科能建筑设计有限公司
业务范围: 市政行业(道路工程)专业乙级
资质证书编号: A244059742
有效期至: 2028年12月27日

本图以mm(毫米)为单位。




设计证号:
A244059742

广东科能建筑设计有限公司
Guangdong Keneng Design Co., Ltd.


建设单位 普宁市普侨镇后寮村民委员会
工程名称 2025年普侨镇后寮村
村庄绿化示范带项目

图名: 波形护栏翻新做法


审定	蔡泽玮	陈伟婧	专业负责人	陈伟婧	设计号	-	图号	DY-02
审核	陈伟婧	陈燕	校核	陈燕	设计阶段	施工图	比例	如图
项目负责人	陈伟婧	蔡少珠	设计	蔡少珠	专业	园林	日期	-

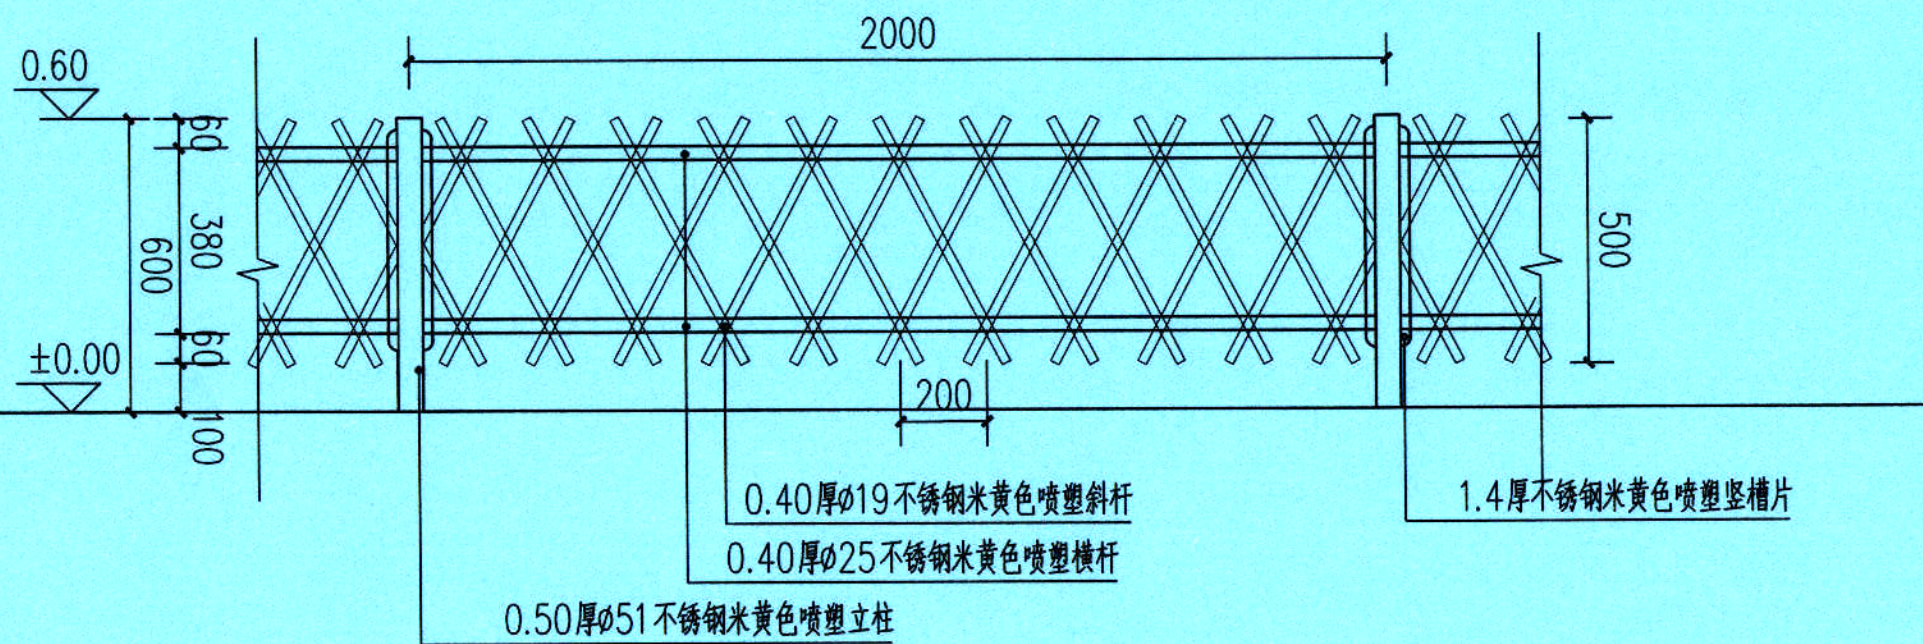


仿木竹篱笆正立面图 1:15

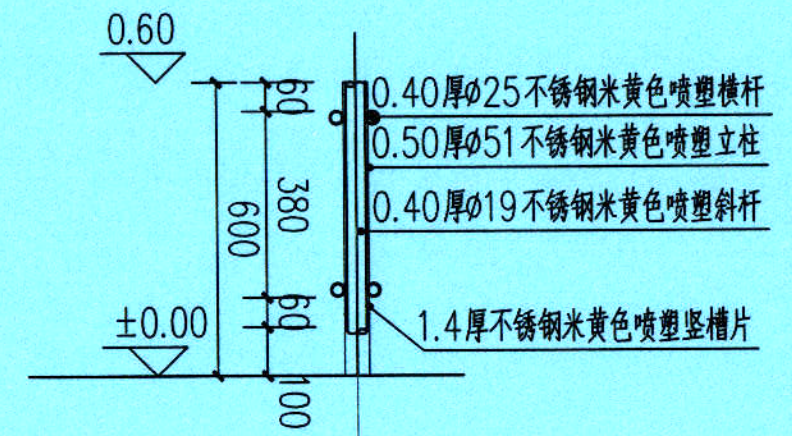

仿木竹篱笆侧立面图 1:15

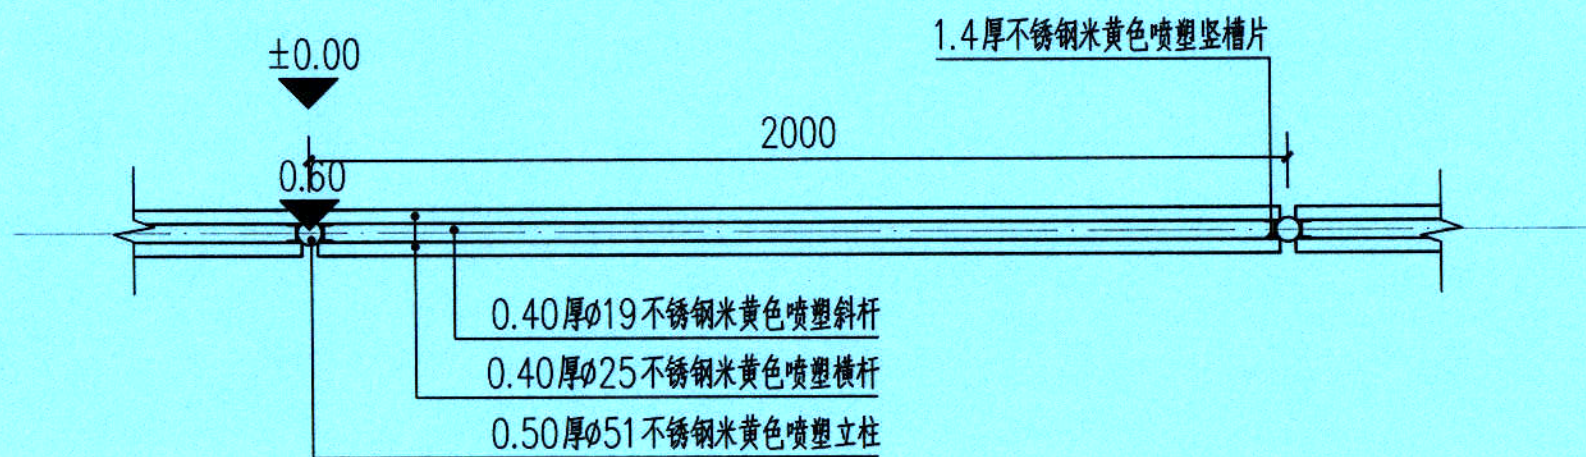

仿木竹篱笆顶平面图 1:15

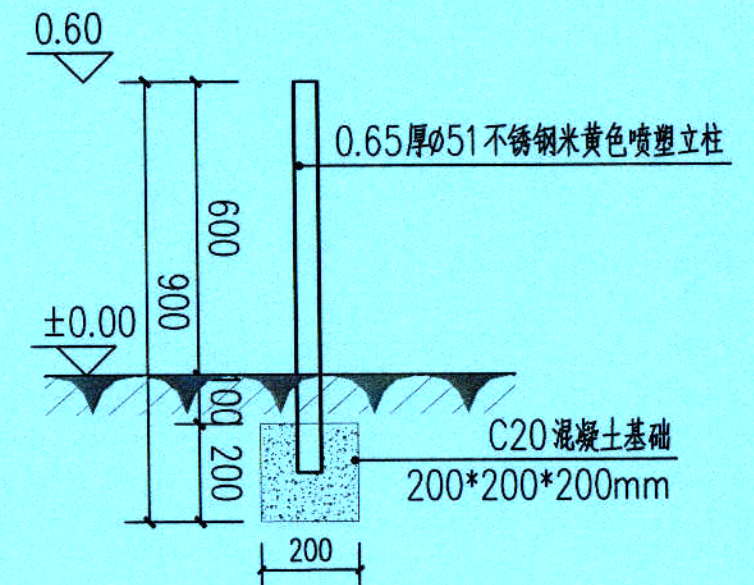

广东省建设工程勘察设计出图专用章
 广东科能建筑设计有限公司
 资质证书编号: A244059742
 有效期至: 2028年12月27日

本图以mm(毫米)为单位。




广东科能建筑设计有限公司
 Guangdong Keneng Design Co., Ltd.


建设单位 普宁市普侨镇后寮村民委员会
 工程名称 2025年普侨镇后寮村
 村庄绿化示范带项目

图名: 仿木竹篱笆做法


审定	蔡泽玮	陈伟婧	专业负责人	陈伟婧	设计号	-	图号	DY-03
审核	陈伟婧	陈燕	校核	陈燕	设计阶段	施工图	比例	如图
项目负责人	陈伟婧	蔡少珠	设计	蔡少珠	专业	园林	日期	-

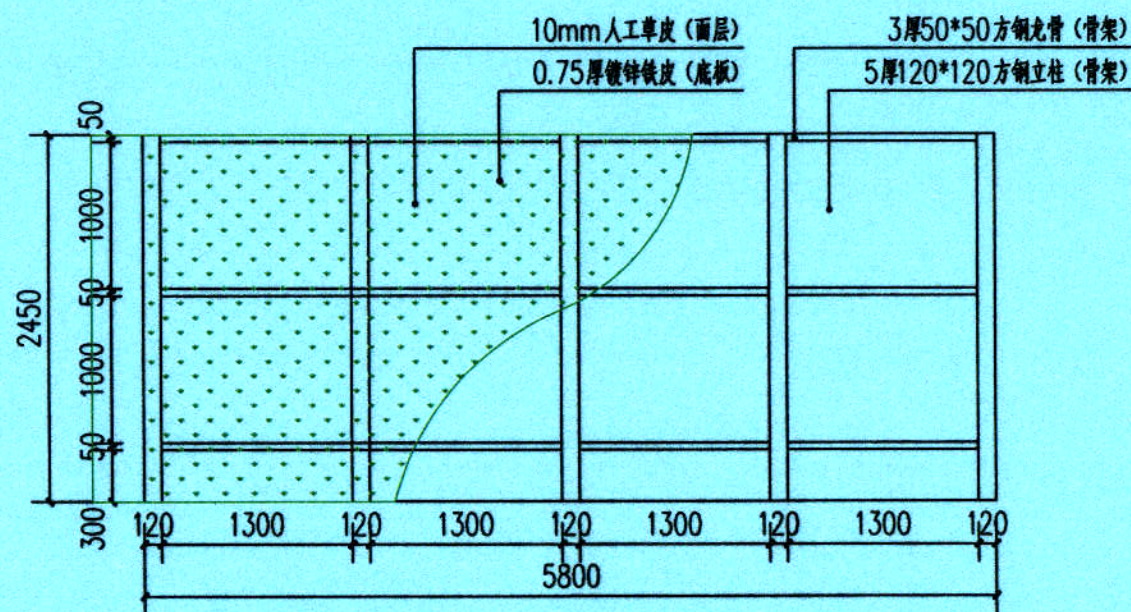

① 围挡正立面图 1:50

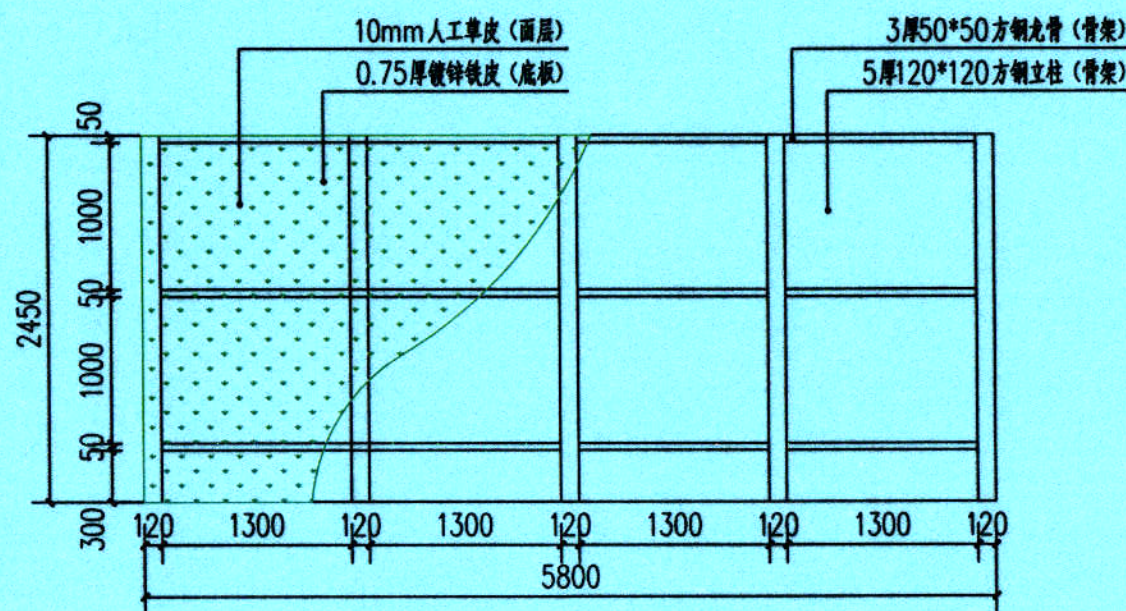

② 围挡背立面图 1:50

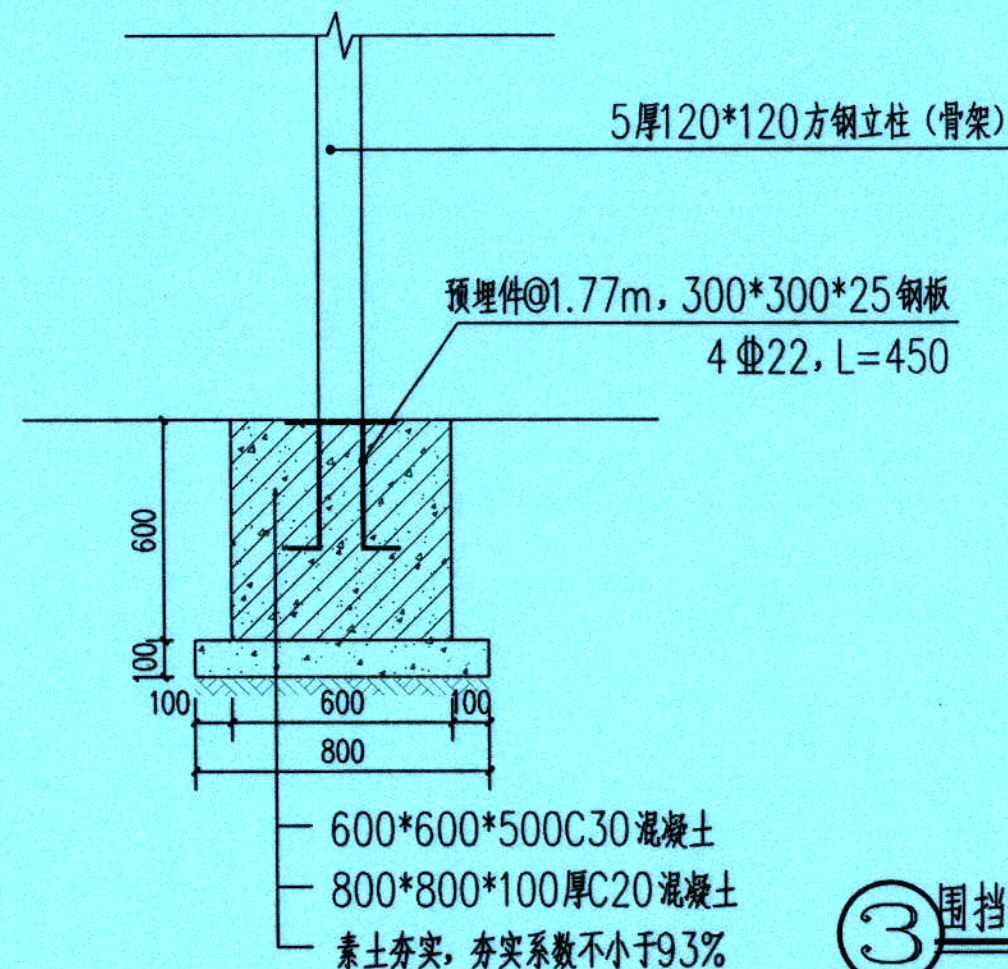

③ 围挡做法大样图 1:50



④ 假草围挡美化示意图

说明:

1. 图示尺寸除注明外,均以毫米计。
2. 骨架搭建平整,底层面板铺设完整,保持立面基层平整无起拱现象。
3. 假草面层悬挂从上至下,沿立面方向均匀间隔打入钢钉。假草接口处重叠交叉,保证不露黑色底面。

3、围挡美化仅为示意,具体样式需征得业主同意后方可采用。

本图以mm(毫米)为单位。




广东科能建筑设计有限公司
Guangdong Keneng Design Co., Ltd.

建设单位 普宁市普侨镇后寮村民委员会
工程名称 2025年普侨镇后寮村
村庄绿化示范带项目

图名: 围挡做法

审定	蔡泽玮	设计	专业负责人	陈伟婧	设计	设计号	-	图号	DY-01
审核	陈伟婧	设计	校核	陈燕	设计	设计阶段	施工图	比例	如图
项目负责人	陈伟婧	设计	设计	蔡少珠	设计	专业	园林	日期	-

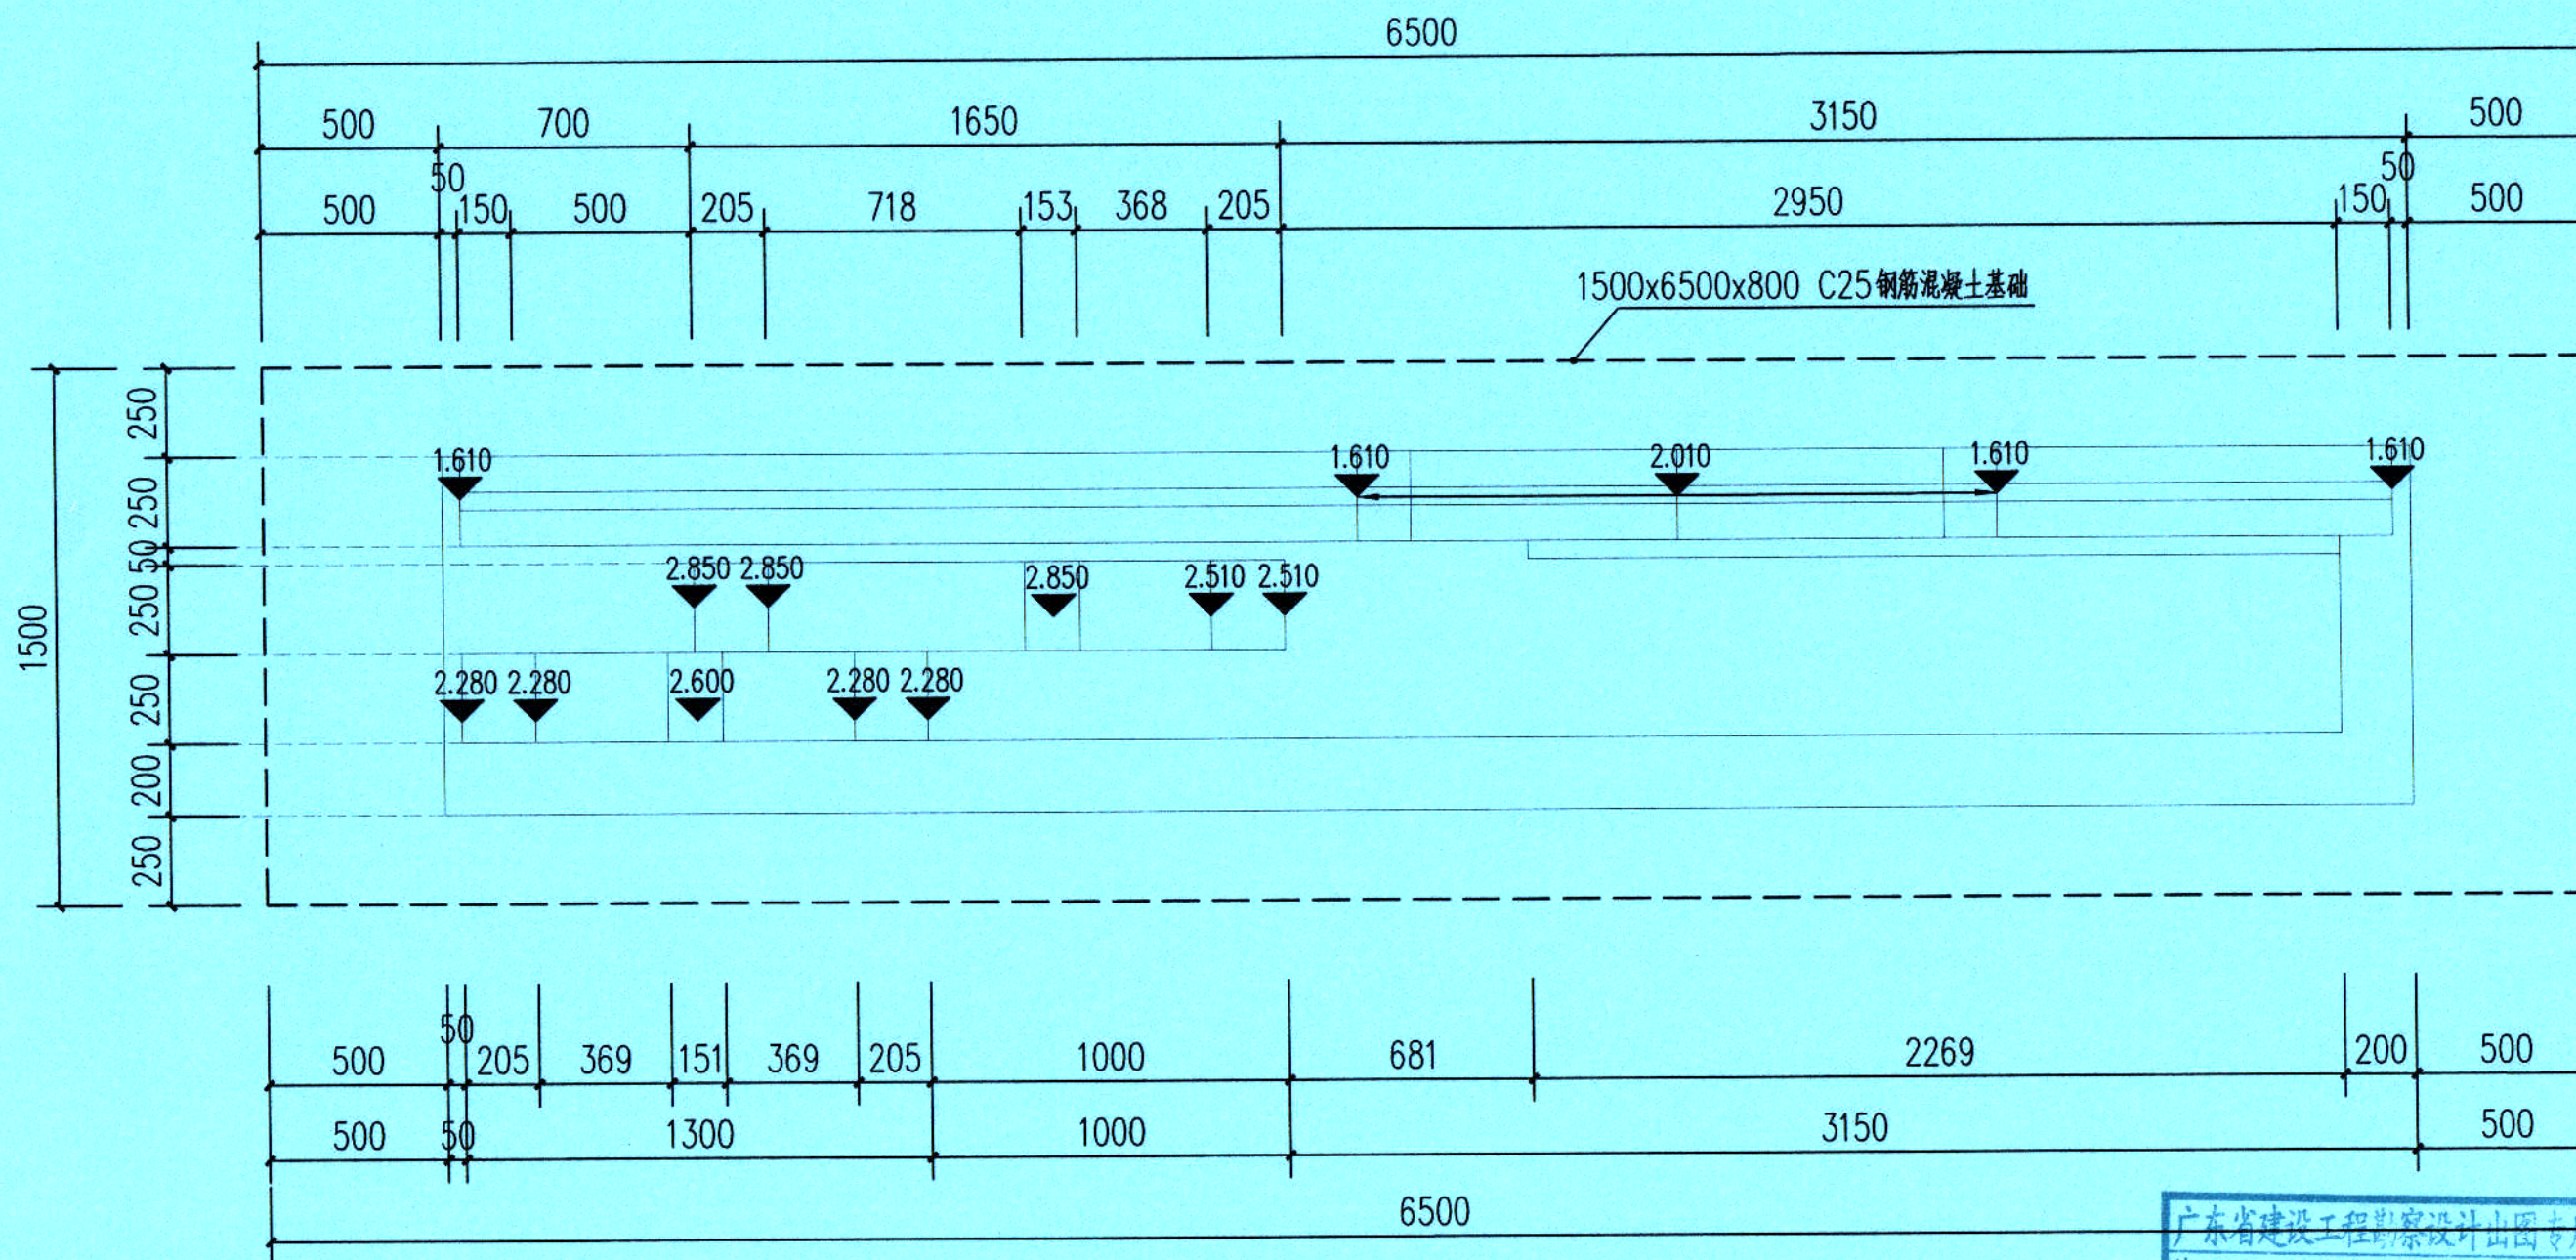

村标顶平面图 1:20

注：材料采用镀锌方钢及钢板制作，板厚5mm。基础采用钢筋混凝土基础，并配套太阳能照射灯，由专业厂家深化设计，具体样式由业主现场确认。

广东省建设工程勘察设计出图专用章
单位名称：广东科能建筑设计有限公司
业务范围：市政行业（道路工程）专业乙级
资质证书编号：A244059742
有效期至：2028年12月27日

本图以mm（毫米）为单位。




设计证号：
A244059742

广东科能建筑设计有限公司
Guangdong Keneng Design Co., Ltd.

建设单位 普宁市普侨镇后寮村民委员会
工程名称 2025年普侨镇后寮村
村庄绿化示范带项目

图名：
村标顶平面图

审定	蔡泽玮	陈伟婧	专业负责人	陈伟婧	设计号	-	图号	LD-01
审核	陈伟婧	陈燕	校核	陈燕	设计阶段	施工图	比例	如图
项目负责人	陈伟婧	蔡少珠	设计	蔡少珠	专业	园林	日期	-

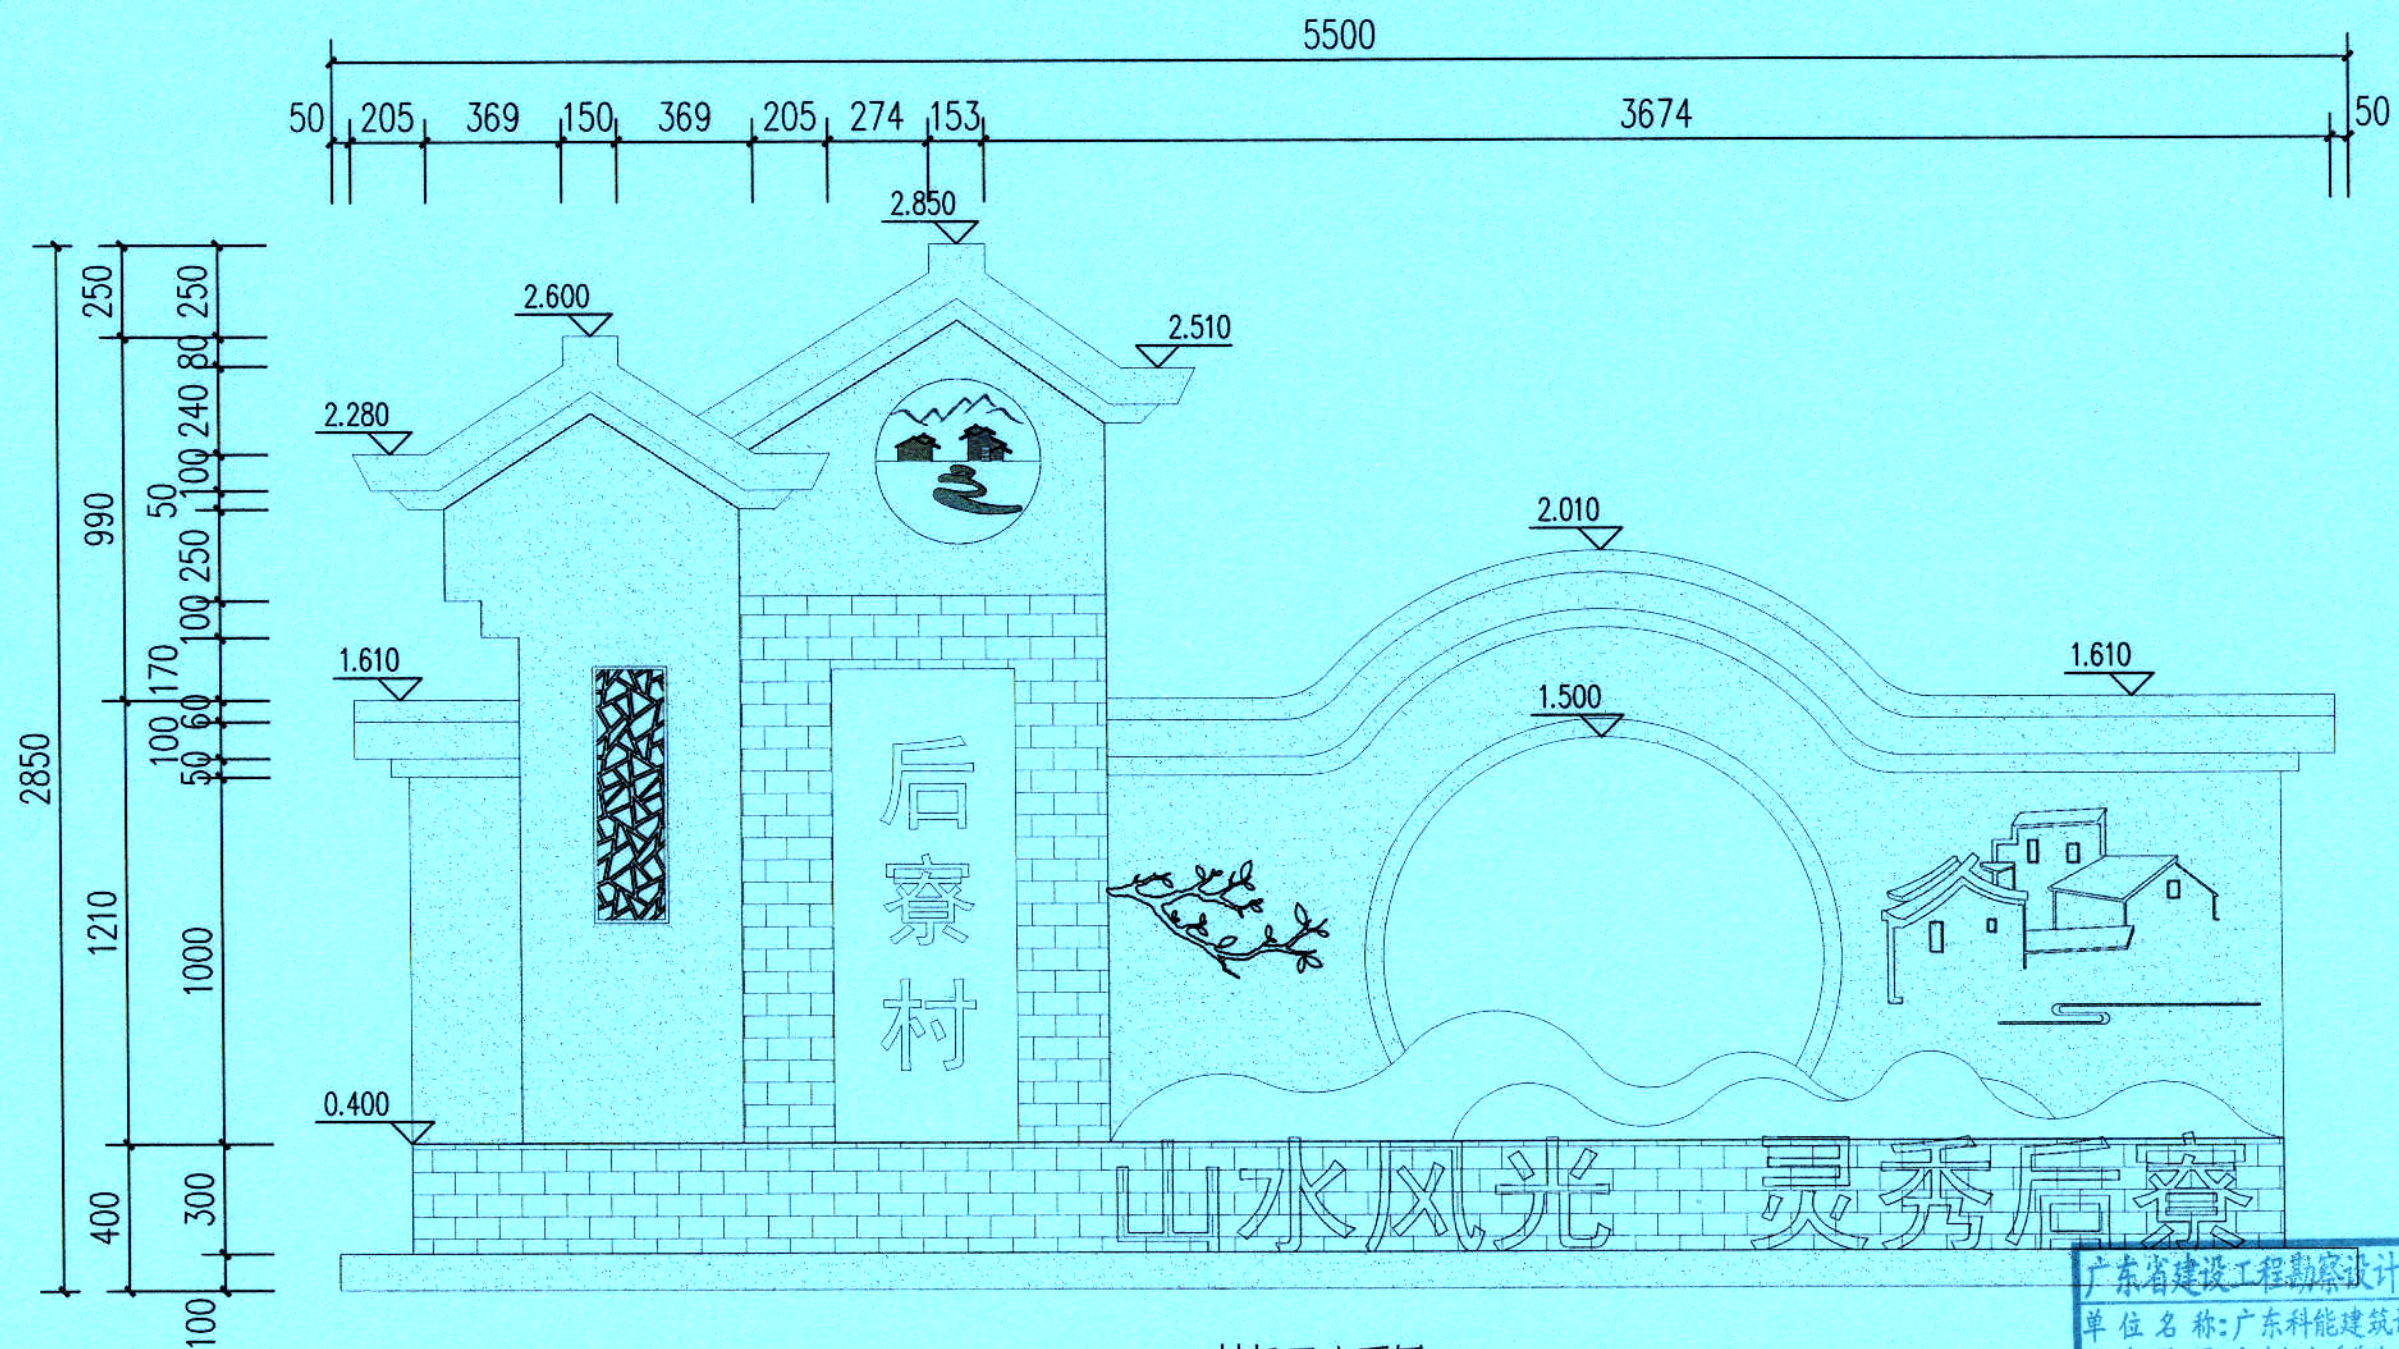


村标正立面图 1:20

注：材料采用镀锌方钢及钢板制作，板厚5mm。基础采用钢筋混凝土基础，并配套太阳能照射灯，由专业厂家深化设计，具体样式由业主现场确定。

广东省建设工程勘察设计出图专用章
单位名称:广东科能建筑设计有限公司
业务范围:市政行业(道路工程)专业乙级
资质证书编号:A244059742
有效期至:2028年12月27日

本图以mm(毫米)为单位。

 设计证号: A244059742	广东科能建筑设计有限公司 Guangdong Keneng Design Co., Ltd.		建设单位	普宁市普侨镇后寮村民委员会	图名: 村标正立面图	审 定	蔡泽玮	蔡泽玮	专业负责人	陈伟婧	陈伟婧	设计号	-	图 号	LD-02	
	工程名称		2025年普侨镇后寮村 村庄绿化示范带项目			审 核	陈伟婧	陈伟婧	校 核	陈 燕	陈燕	设计阶段	施工图	比 例	如图	
						项目负责人	陈伟婧	陈伟婧	设 计	蔡少珠	蔡少珠	专 业	园林	日 期	-	

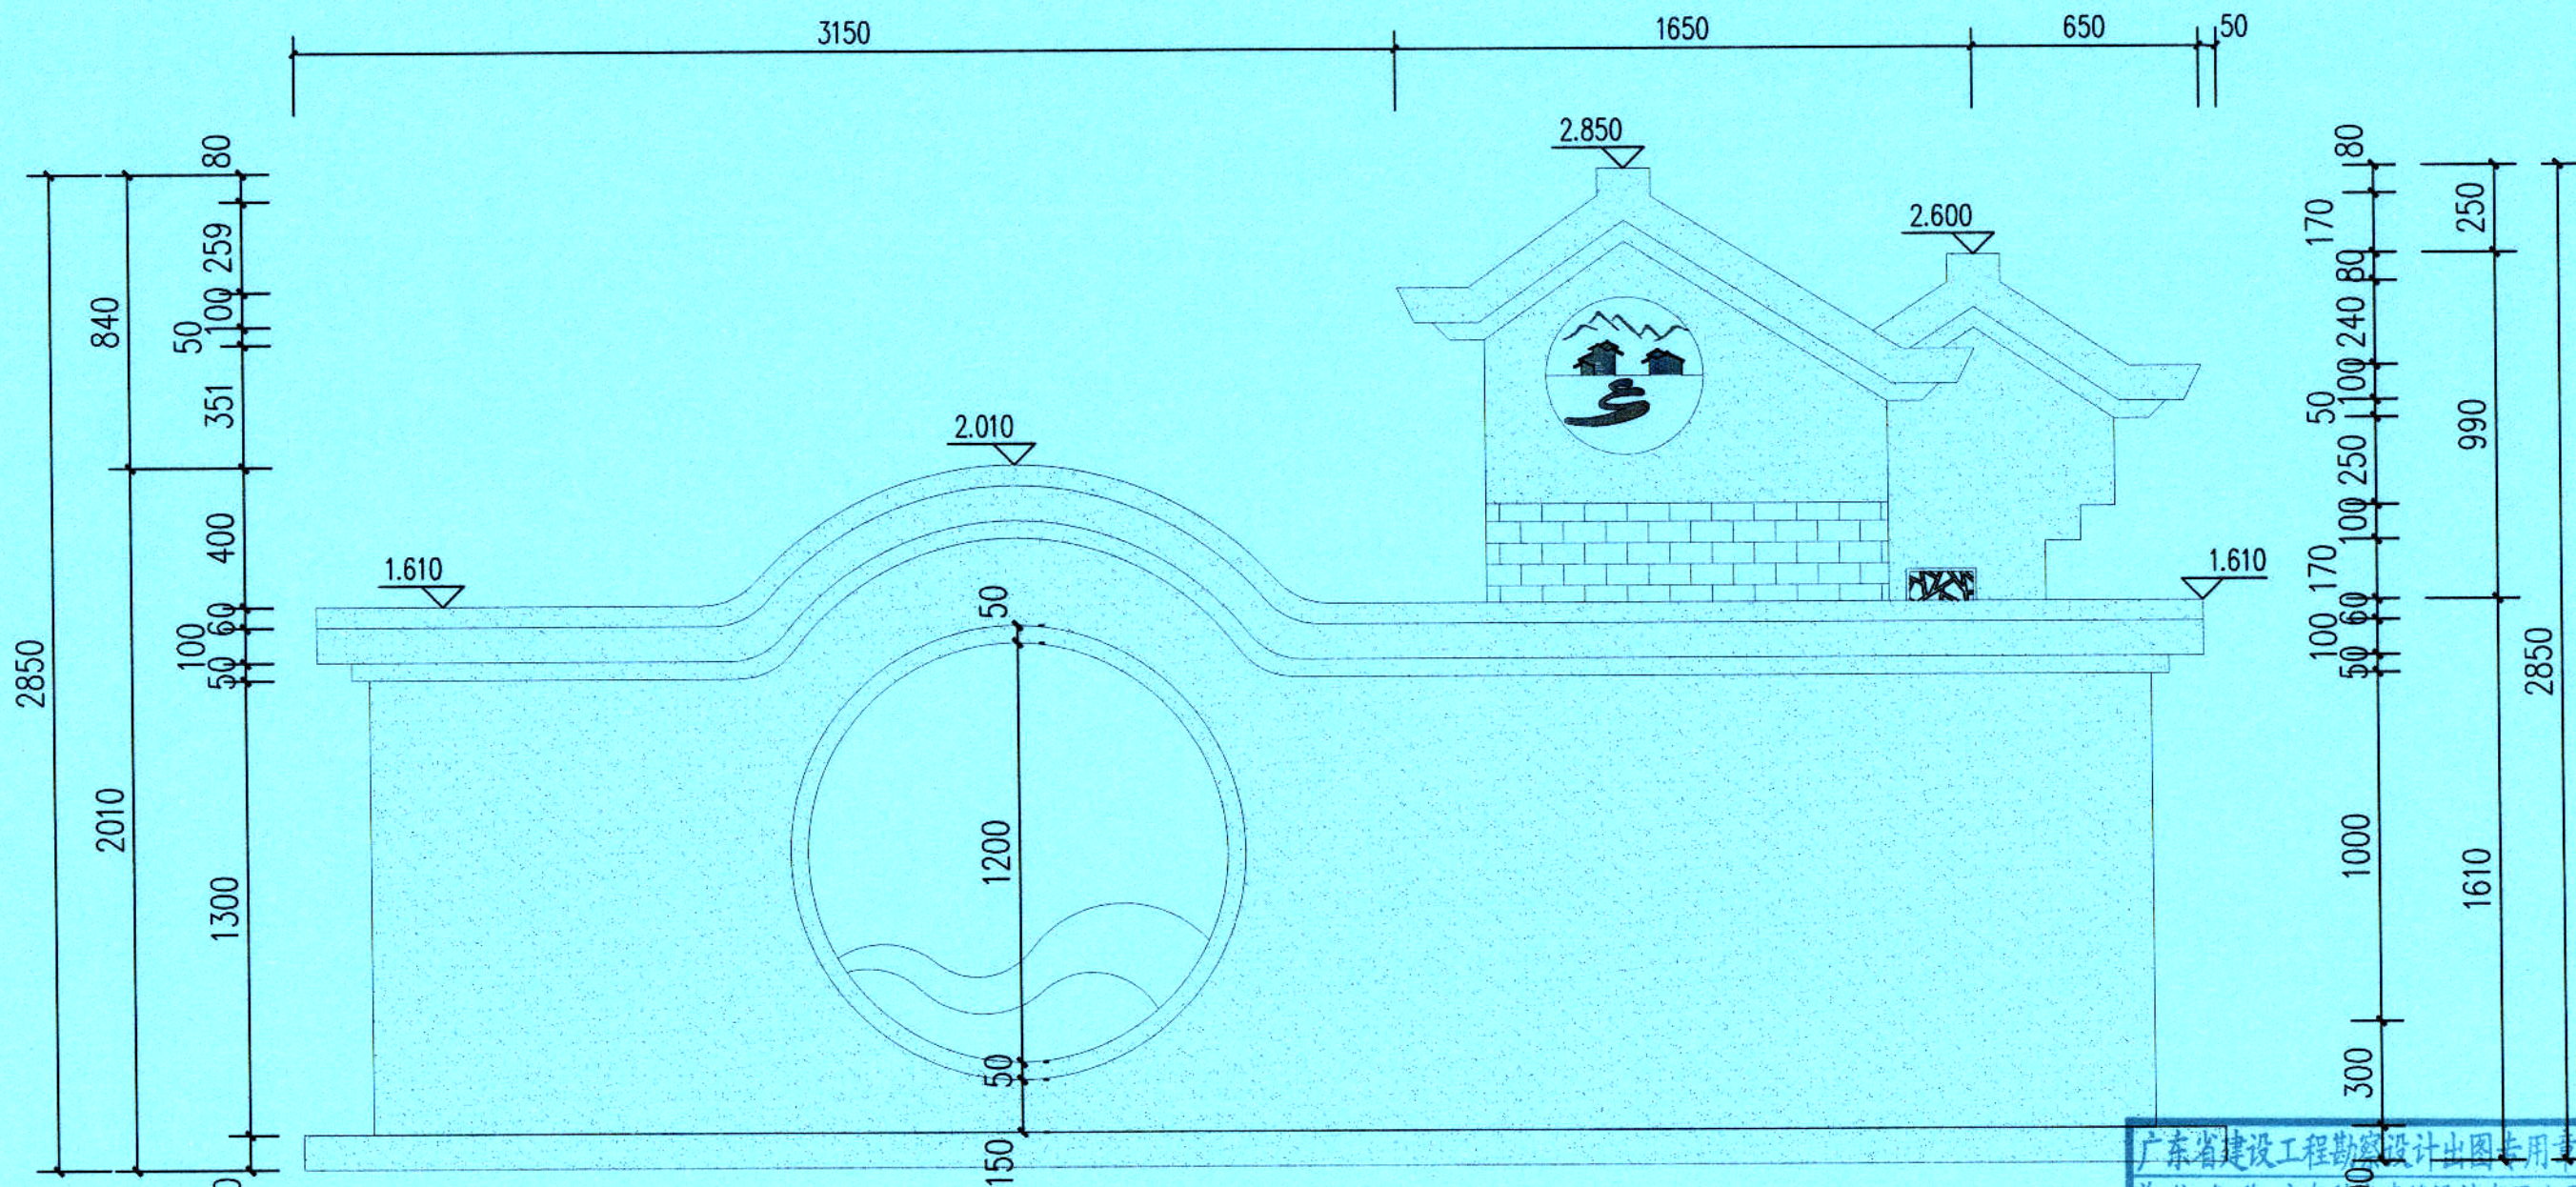

村标背立面图 1:20

注：材料采用镀锌方钢及钢板制作，板厚5mm。基础采用钢筋混凝土基础，并配套太阳能照射灯，由专业厂家深化设计，具体样式由业主现场确定。

广东省建设工程勘察设计出图专用章
单位名称：广东科能建筑设计有限公司
业务范围：市政行业（道路工程）专业乙级
资质证书编号：A244059742
有效期至：2028年12月27日

本图以mm（毫米）为单位。




广东科能建筑设计有限公司
Guangdong Keneng Design Co., Ltd.

建设单位 普宁市普侨镇后寮村民委员会
工程名称 2025年普侨镇后寮村
村庄绿化示范带项目


图名：
村标背立面图

审定	蔡泽玮	陈伟婧	专业负责人	陈伟婧	设计号	-	图号	LD-03
审核	陈伟婧	陈燕	校核	陈燕	设计阶段	施工图	比例	如图
项目负责人	陈伟婧	蔡少珠	设计	蔡少珠	专业	园林	日期	-

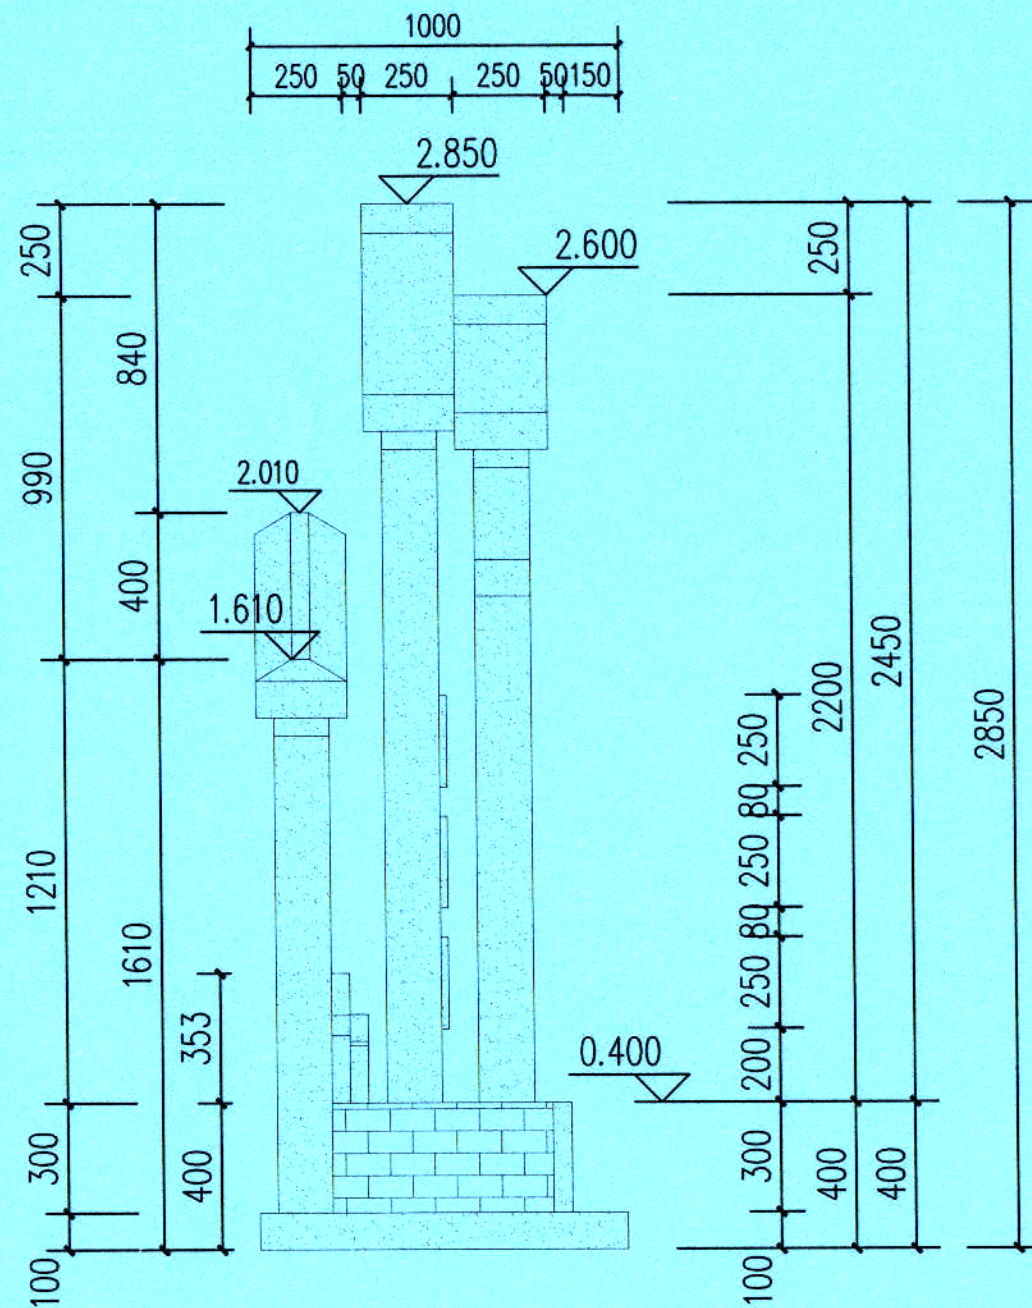

村标侧立面图 1:20

注：材料采用镀锌方钢及钢板制作，板厚5mm。基础采用钢筋混凝土基础，并配套太阳能照射灯，由专业厂家深化设计，具体样式由业主现场确定。

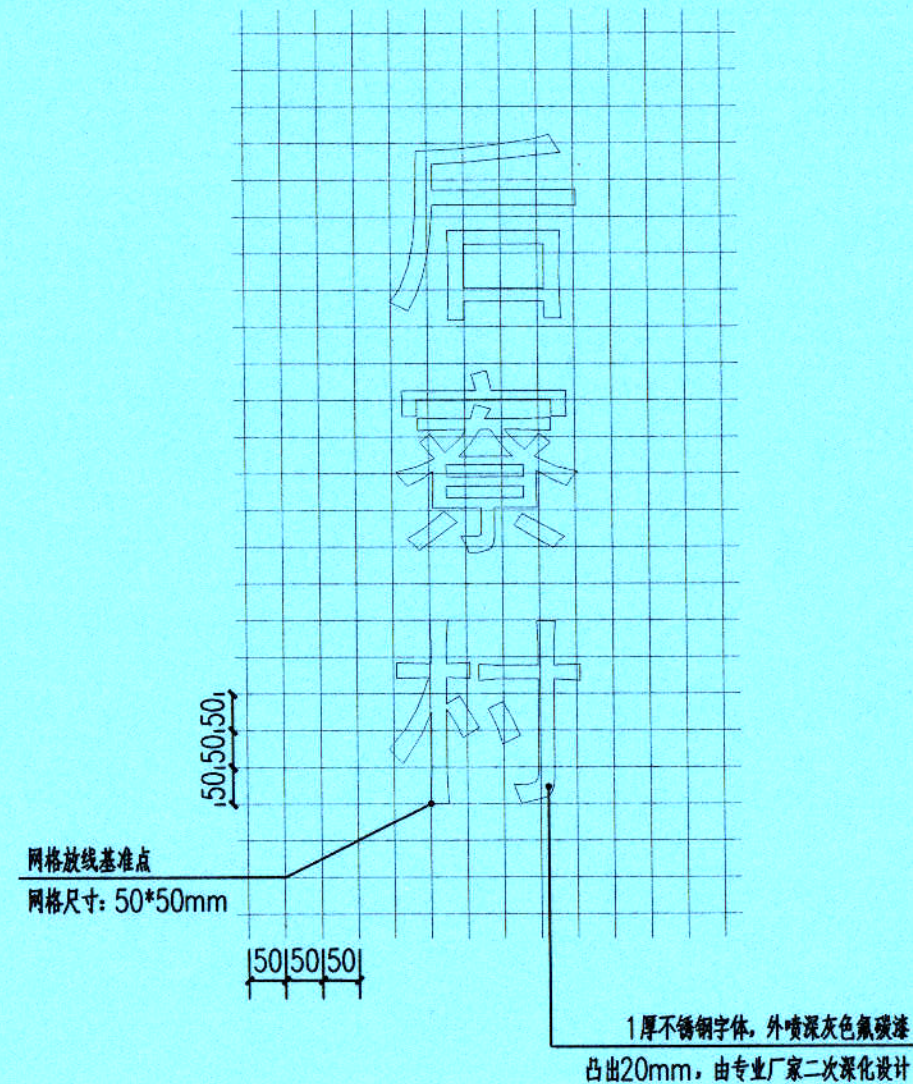

村标字体一放线图 1:20

广东省建设工程勘察设计出图专用章
单位名称：广东科能建筑设计有限公司
业务范围：市政行业（道路工程）专业乙级
资质证书编号：A244059742
有效期至：2028年12月27日

本图以mm（毫米）为单位。




广东科能建筑设计有限公司
Guangdong Keneng Design Co., Ltd.


建设单位 普宁市普侨镇后寮村民委员会
工程名称 2025年普侨镇后寮村
村庄绿化示范带项目

图名：村标侧立面图

审定	蔡泽玮	陈伟婧	专业负责人	陈伟婧	设计号	-	图号	LD-04
审核	陈伟婧	陈燕	校核	陈燕	设计阶段	施工图	比例	如图
项目负责人	陈伟婧	蔡少珠	设计	蔡少珠	专业	园林	日期	-

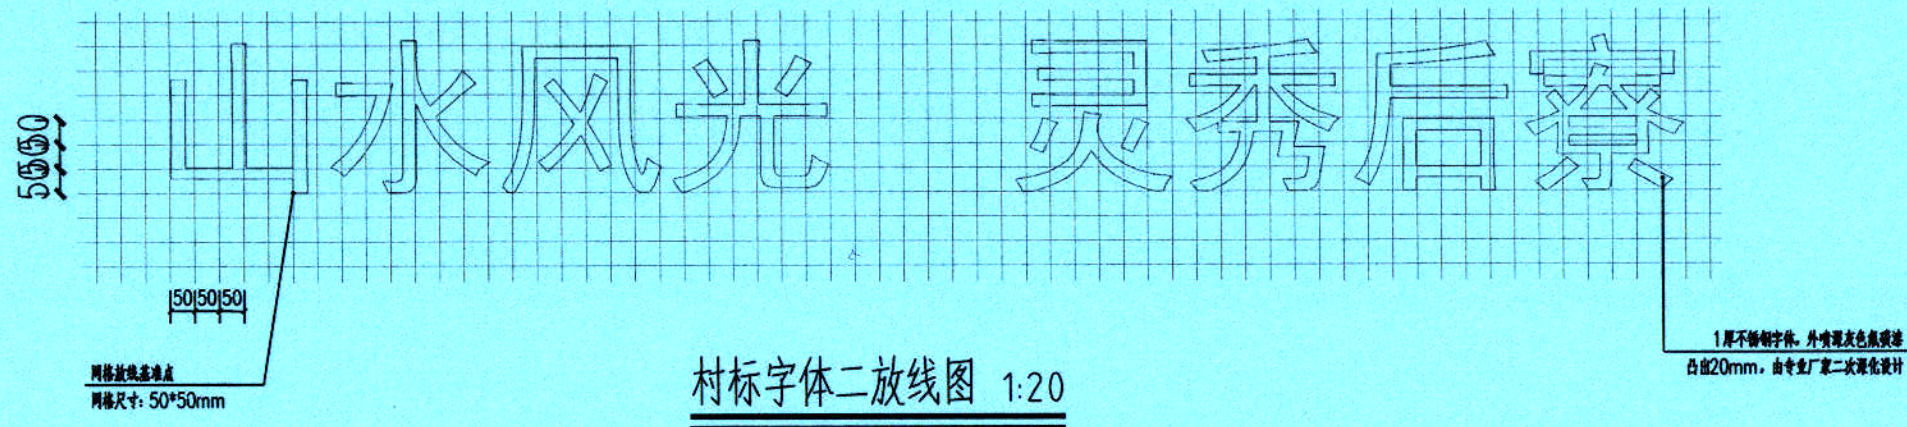

村标字体二放线图 1:20

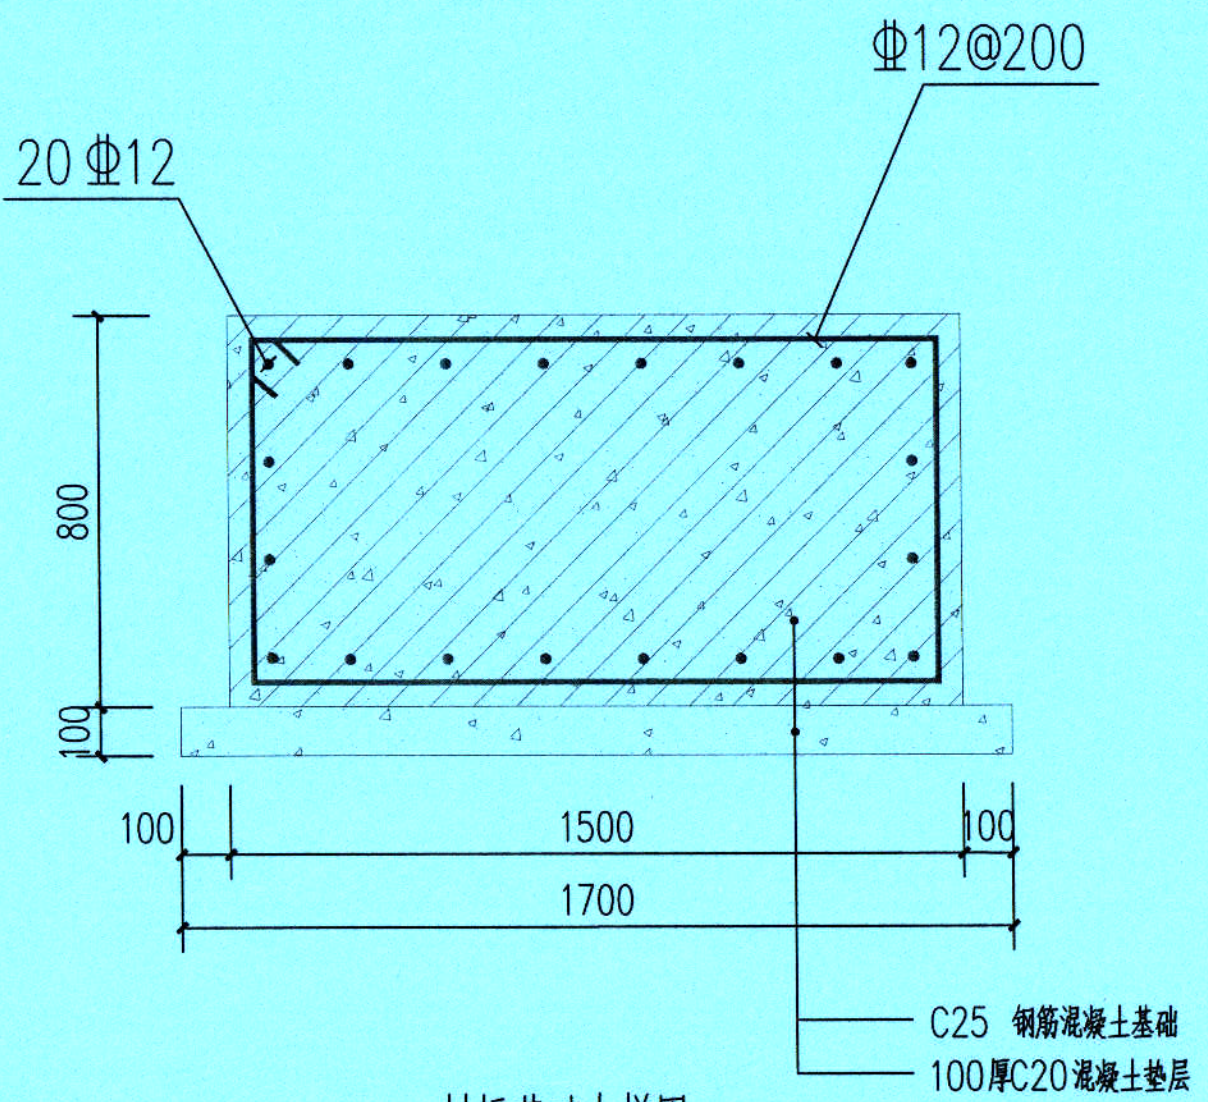

村标基础大样图 1:20

广东省建设工程勘察设计出图专用章
单位名称: 广东科能建筑设计有限公司
业务范围: 市政行业(道路工程)专业乙级
资质证书编号: A244059742
有效期至: 2028年12月27日

本图以mm(毫米)为单位。

注: 材料采用镀锌方钢及钢板制作, 板厚5mm。基础采用钢筋混凝土基础, 并配套太阳能照射灯, 由专业厂家深化设计, 具体样式由业主现场确定。

 设计证号: A244059742	广东科能建筑设计有限公司 Guangdong Keneng Design Co., Ltd.	建设单位	普宁市普侨镇后寮村民委员会	图名: 村标基础大样图	审定	蔡泽玮	设计	陈伟婧	设计号	-	图号	LD-05
		工程名称	2025年普侨镇后寮村 村庄绿化示范带项目		审核	陈伟婧	校核	陈燕	设计阶段	施工图	比例	如图
					项目负责人	陈伟婧	设计	蔡少珠	专业	园林	日期	-



A24-4507 规格：250(高)x550(长)x20cm(侧厚)

成品党建宣传牌 1:20

不忘初心，牢记使命更换为：山水风光·红魂永铸
材质：镀锌钢板，板厚5mm，成品采购，具体由厂家二次深化设计并安装。

广东省建设工程勘察设计出图专用章
单位名称：广东科能建筑设计有限公司
业务范围：市政行业(道路工程)专业乙级
资质证书编号：A244059742
有效期至：2028年12月27日






广东科能建筑设计有限公司
Guangdong Keneng Design Co., Ltd.

建设单位	普宁市普侨镇后寮村民委员会
工程名称	2025年普侨镇后寮村 村庄绿化示范带项目

图名：
成品党建宣传牌

审定	蔡泽玮	设计	陈伟婧	设计号	-	图号	LD-06
审核	陈伟婧	校核	陈燕	设计阶段	施工图	比例	如图
项目负责人	陈伟婧	设计	蔡少珠	专业	园林	日期	-

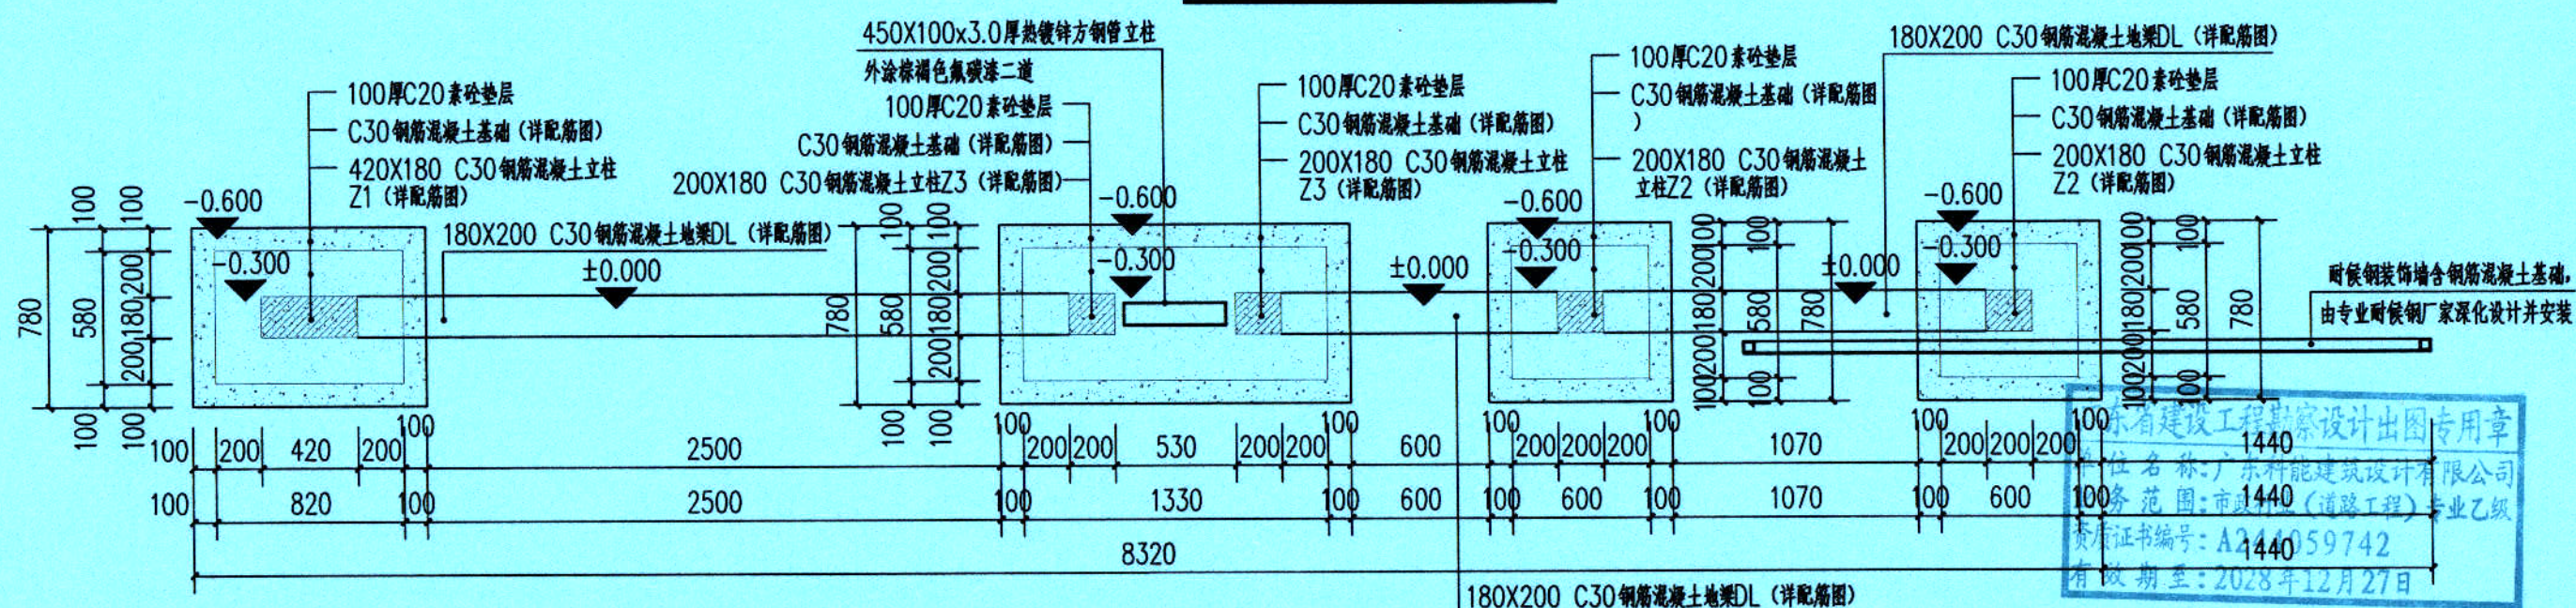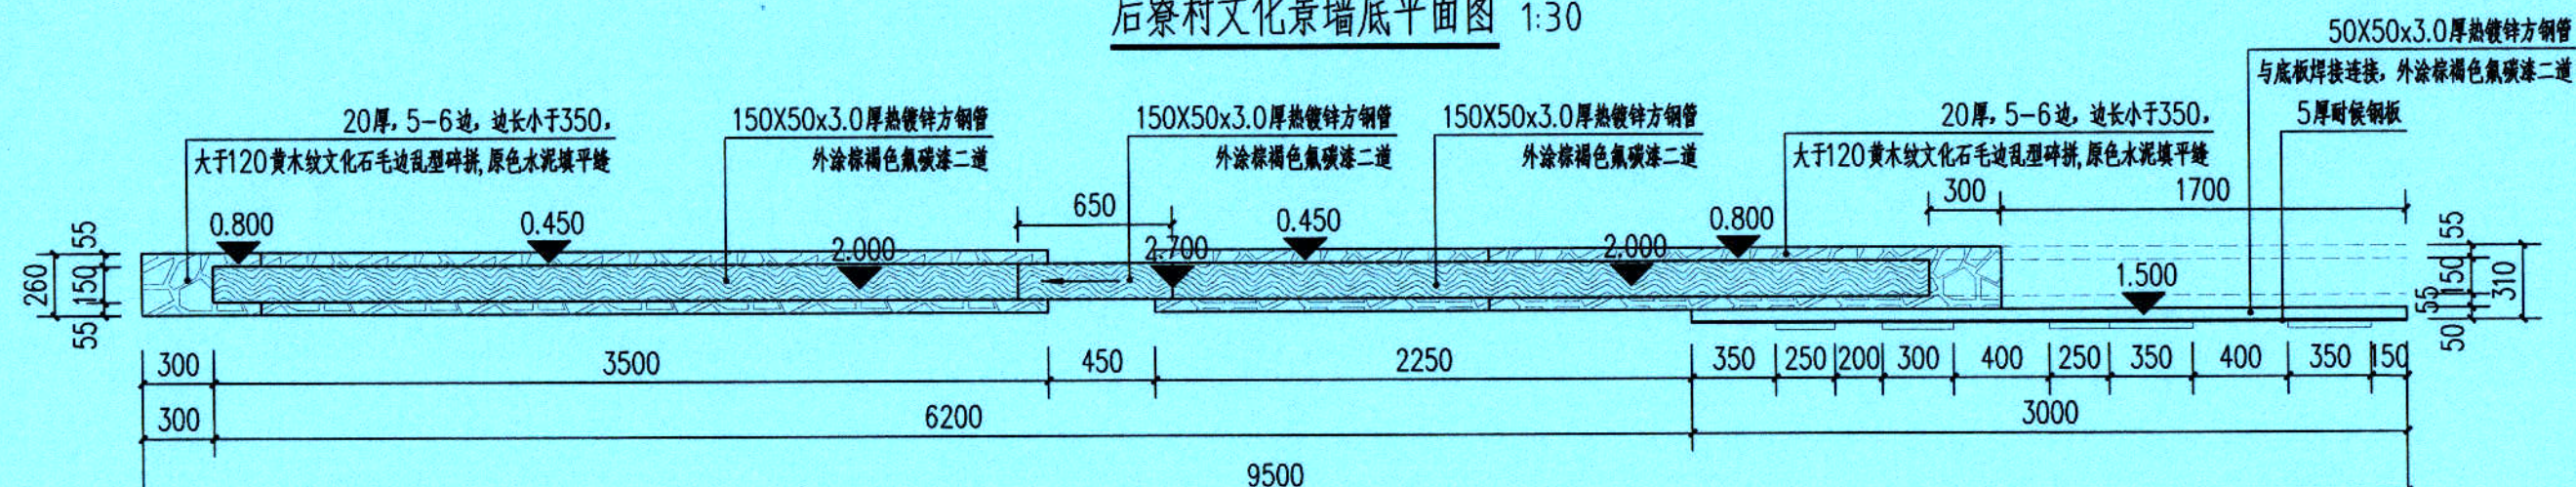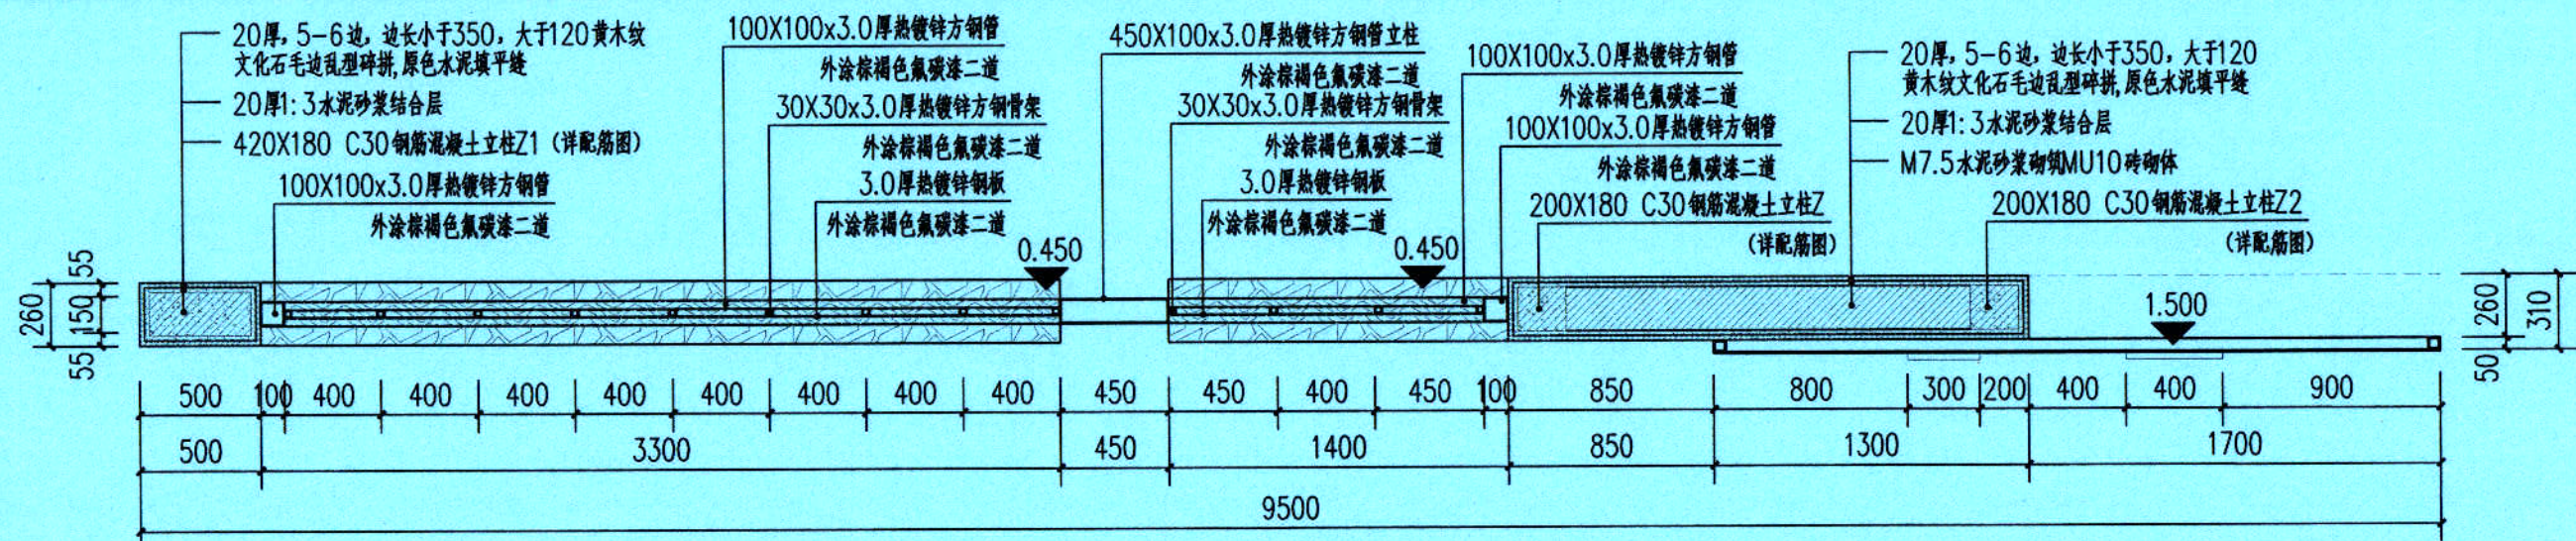

设计证号:
A244059742

广东科能建筑设计有限公司
Guangdong Keneng Design Co., Ltd.

Guangdong Keneng Design Co., Ltd.

建设单位	普宁市普侨镇后寮村民委员会
工程名称	2025年普侨镇后寮村 村庄绿化示范带项目

工程名称	2025年普侨镇后寮村 村庄绿化示范带项目
------	--------------------------



图名:

文化景墙详图一

审 定	蔡泽玮	蔡泽玮	专业负责人	陈伟婧	陈伟婧	设 计 号	-	图 号	LD-07
审 核	陈伟婧	陈伟婧	校 核	陈 燕	陈燕	设计阶段	施工图	比 例	如图
项目负责人	陈伟婧	陈伟婧	设 计	蔡少珠	蔡少珠	专 业	园林	日 期	-

审核

项目负责人

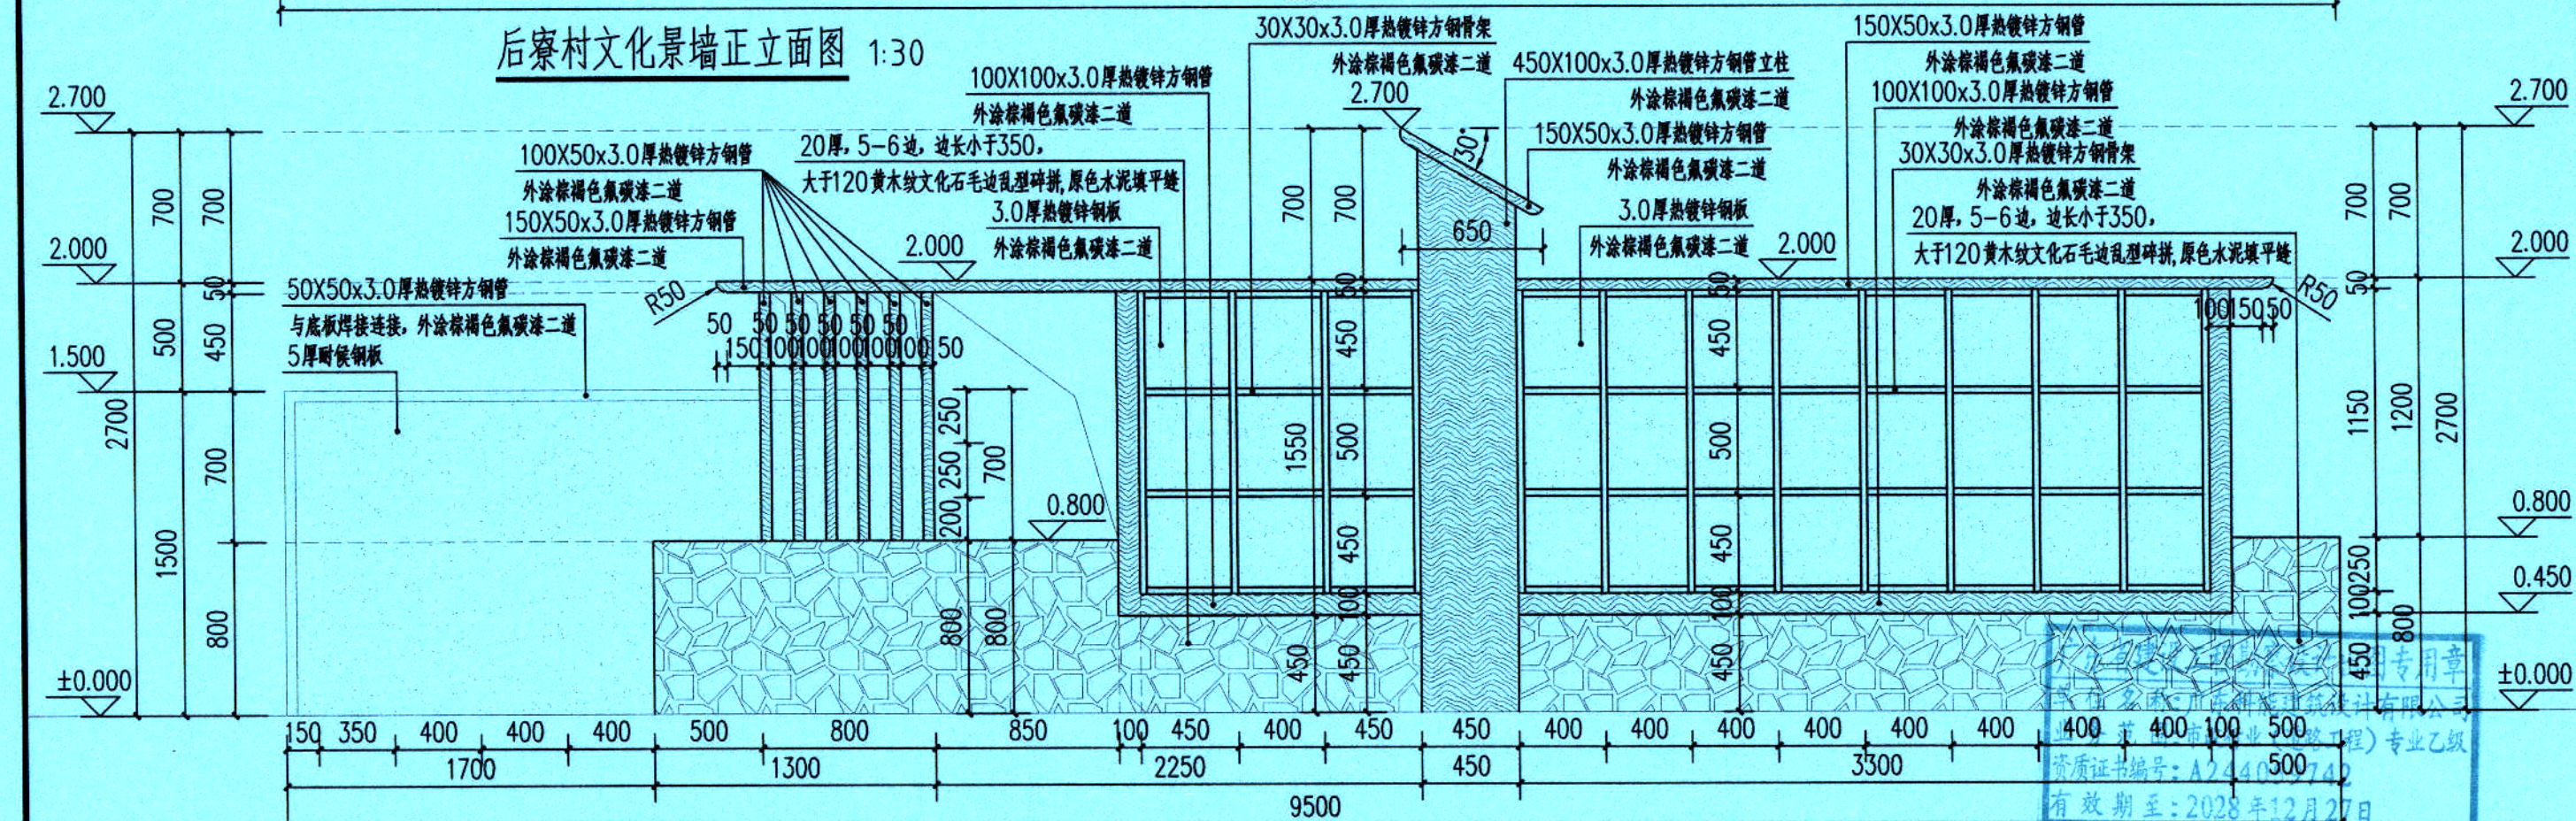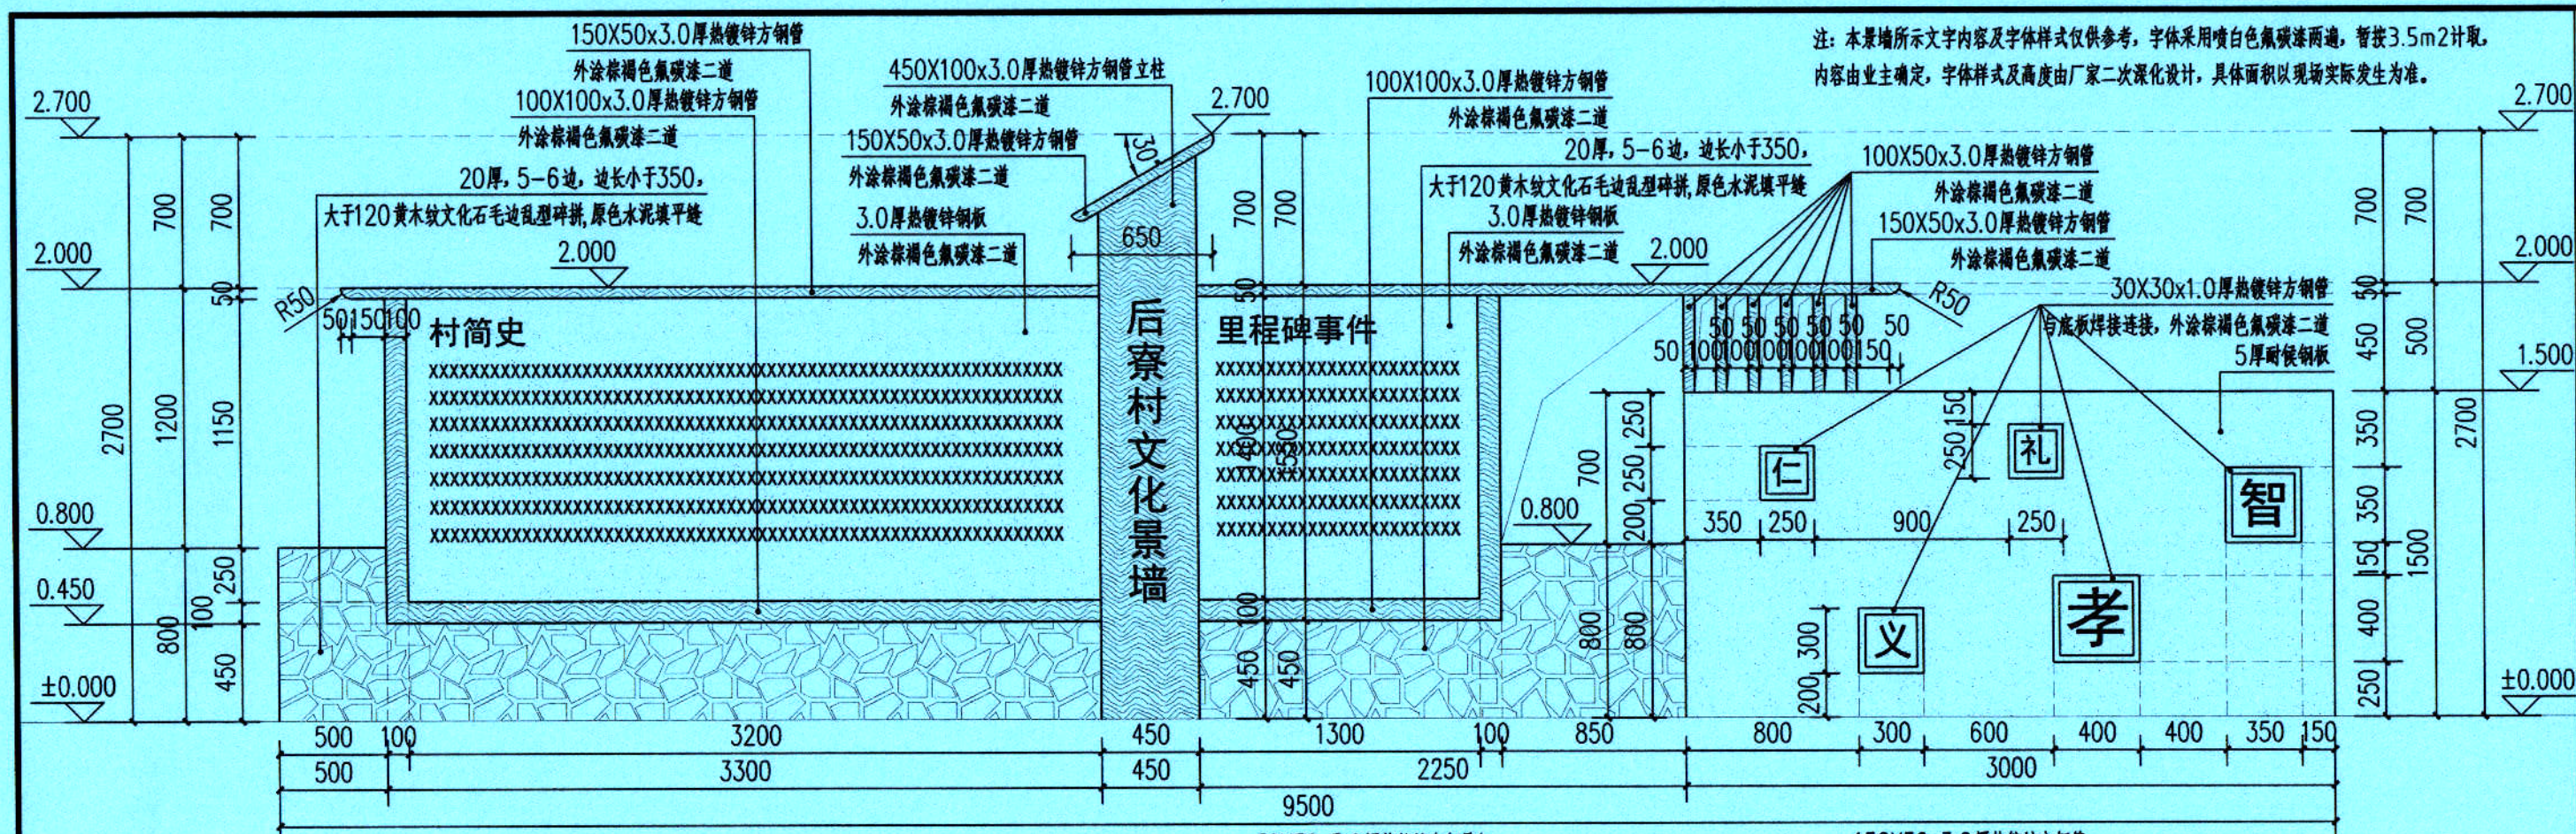

注:本景墙所示文字内容及字体样式仅供参考,具体内容 by 业主提供,字体样式由生产厂家提供样式业主确定为准。



设计证号:
A244059742


广东科能建筑设计有限公司
Guangdong Keneng Design Co., Ltd.

建设单位	普宁市普侨镇后寮村民委员会
工程名称	2025年普侨镇后寮村 村庄绿化示范带项目

图名:

文化景墙详图二

审 定	蔡泽玮		专业负责人	陈伟婧		设 计 号	-	图 号	LD-08
审 核	陈伟婧		校 核	陈 燕		设计阶段	施工图	比 例	如图
项目负责人	陈伟婧		设 计	蔡少珠		专 业	园 林	日 期	-

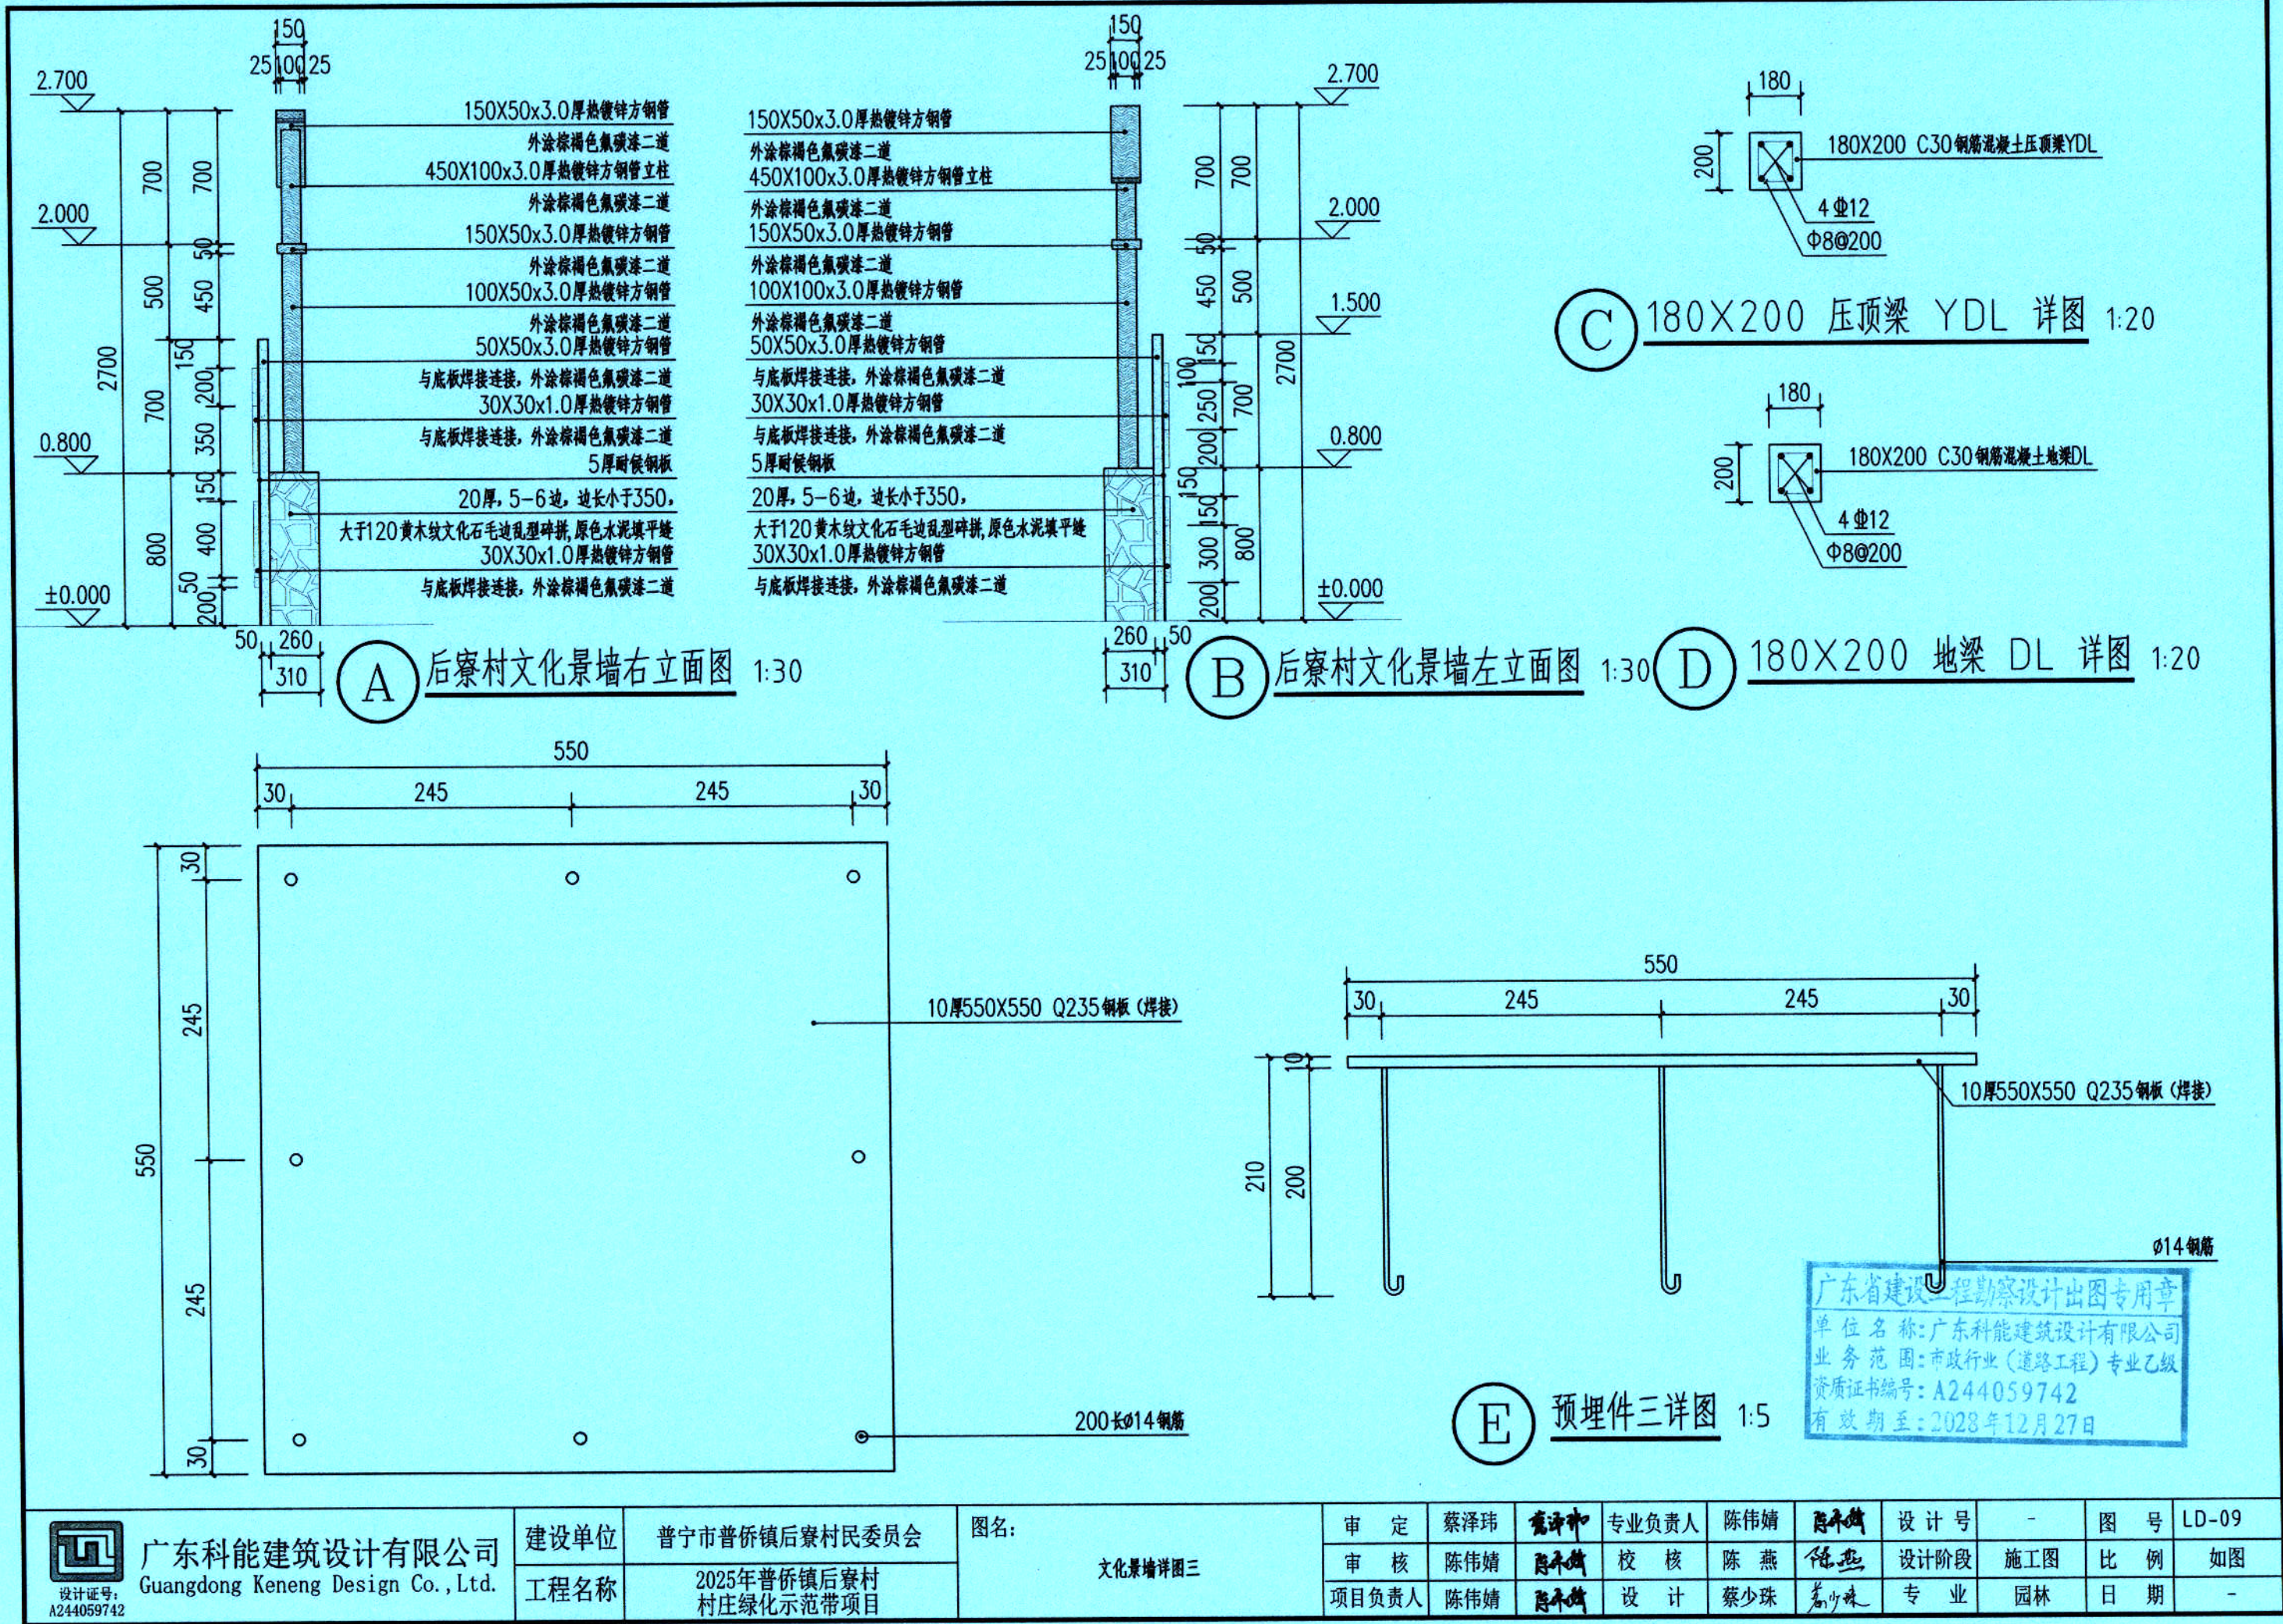


广东科能建筑设计有限公司
Guangdong Keneng Design Co., Ltd.

建设单位 普宁市普侨镇后寮村民委员会
工程名称 2025年普侨镇后寮村
村庄绿化示范带项目

图名: 文化景墙详图三

审定	蔡泽玮	设计	专业负责人	陈伟婧	设计	设计号	-	图号	LD-09
审核	陈伟婧	设计	校核	陈燕	设计	设计阶段	施工图	比例	如图
项目负责人	陈伟婧	设计	设计	蔡少珠	设计	专业	园林	日期	-

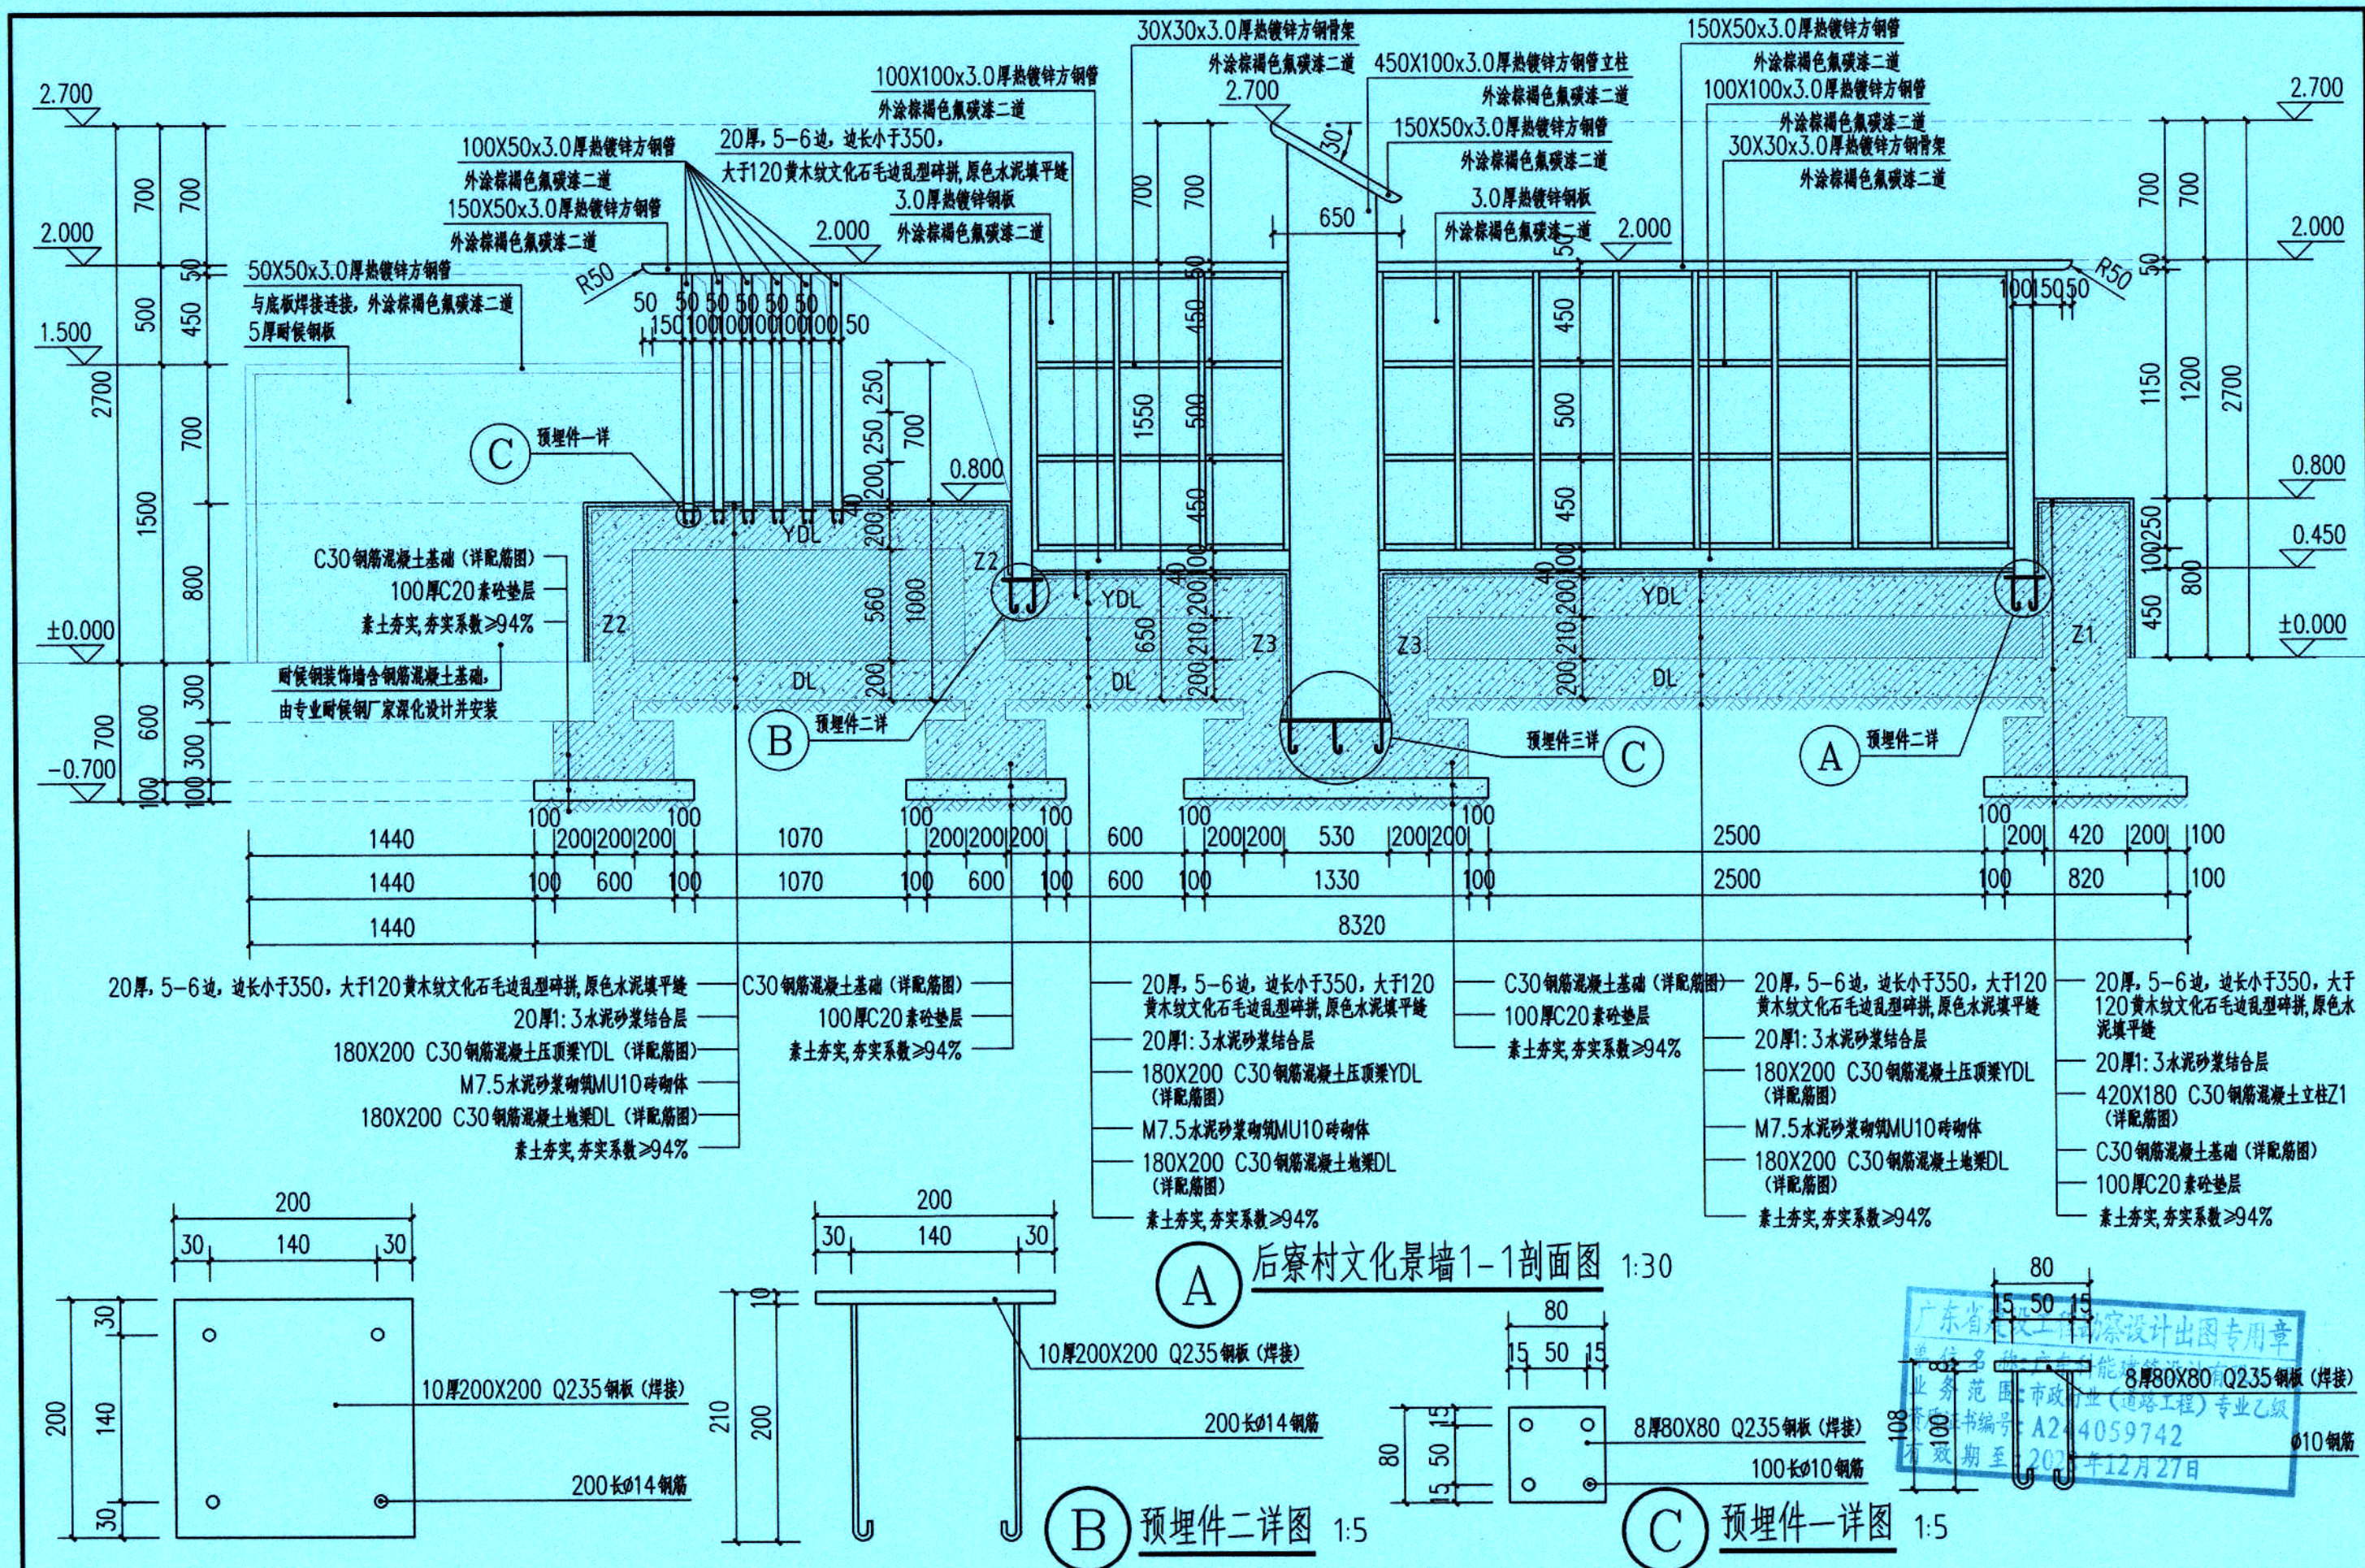

广东科能建筑设计有限公司
Guangdong Keneng Design Co., Ltd.

设计证号:
A244059742

建设单位

普宁市普侨镇后寮村民委员会

工程名称

2025年普侨镇后寮村
村庄绿化示范带项目

图名:

文化景观详图四

审定

蔡泽玮

陈伟婧

专业负责人

陈伟婧

设计号

-

图号

LD-10

审核

陈伟婧

陈燕

校核

陈燕

设计阶段

施工图

比例

如图

项目负责人

陈伟婧

蔡少珠

设计


蔡少珠

专业


园林

日期


-

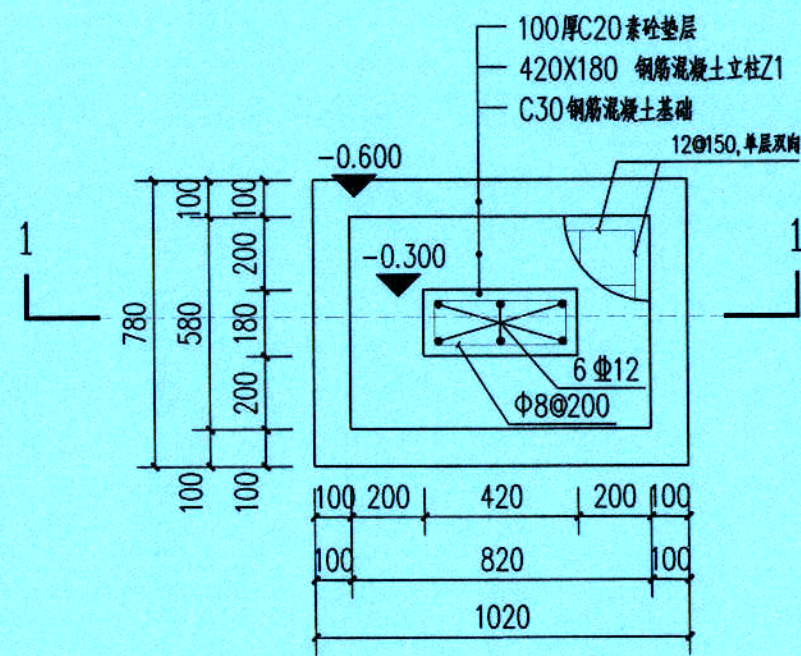


钢筋混凝土立柱 Z1 详图 1:20

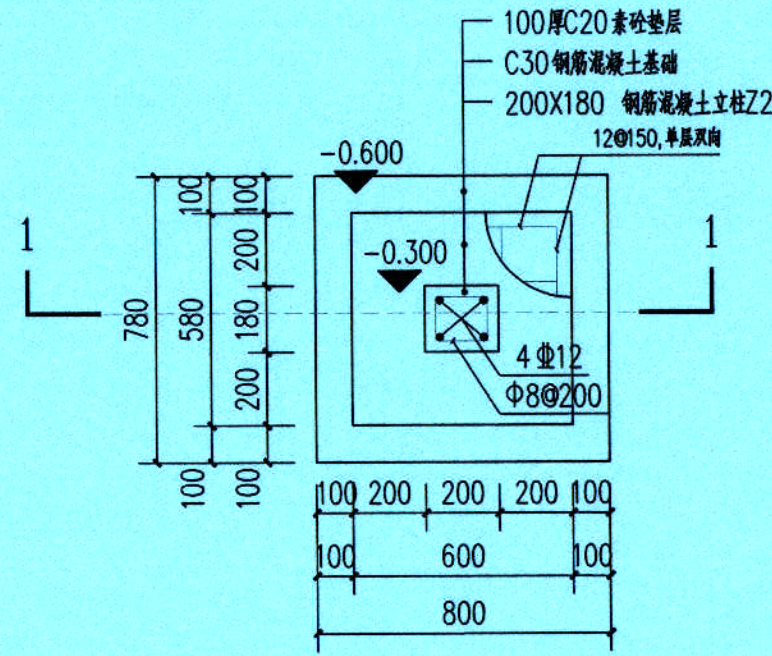


钢筋混凝土立柱 Z2 详图 1:20

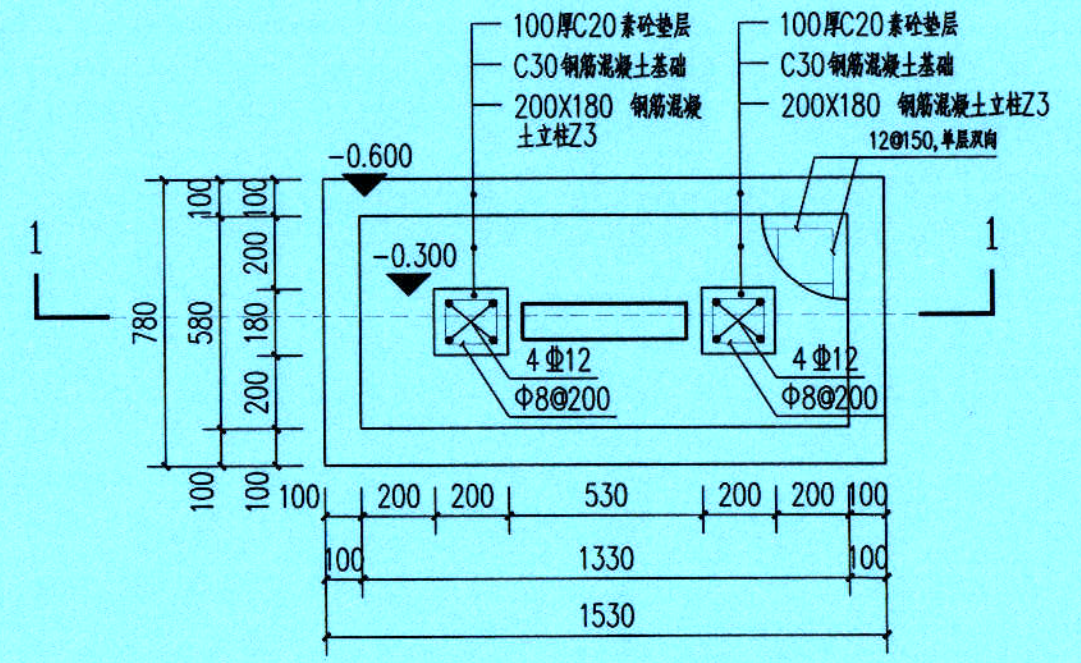


钢筋混凝土立柱 Z3 详图 1:20

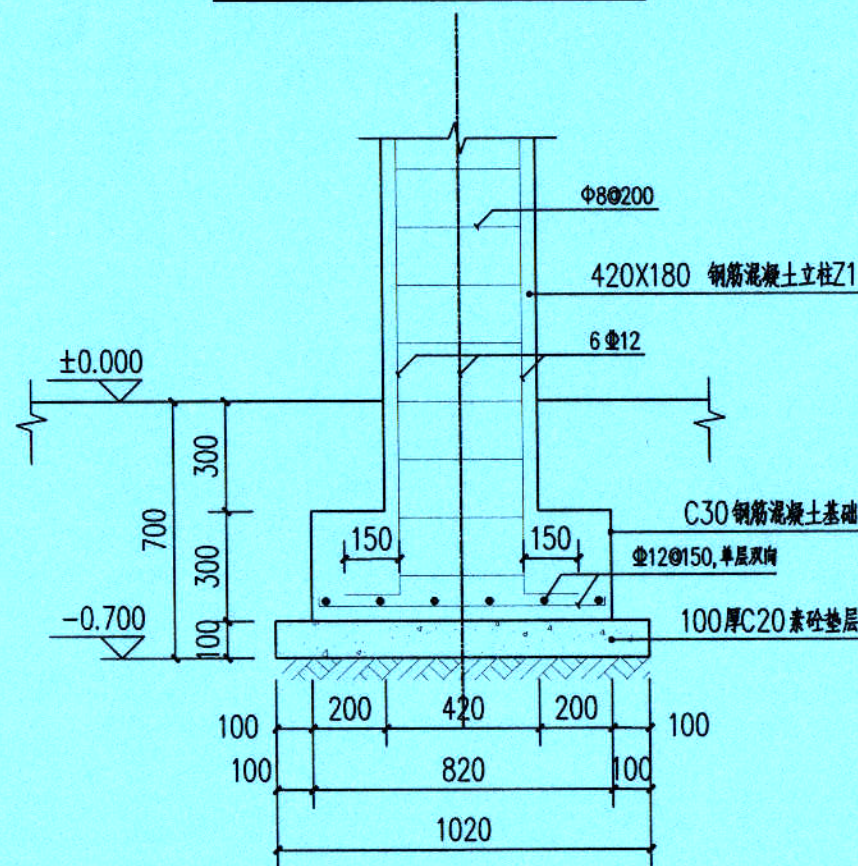

钢筋混凝土立柱 Z1 剖面图 1:20

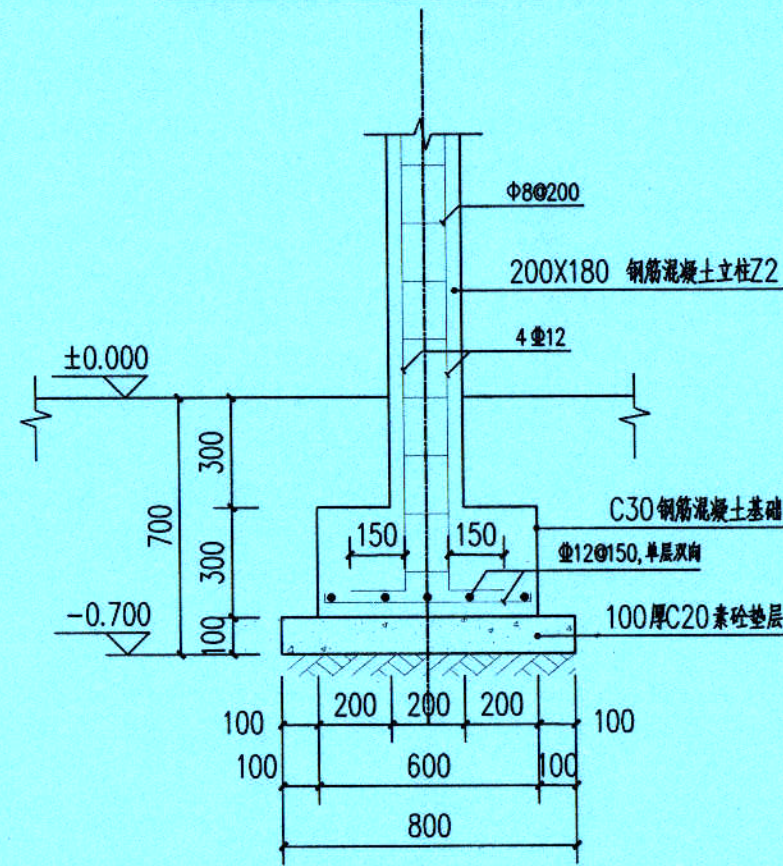

钢筋混凝土立柱 Z2 剖面图 1:20

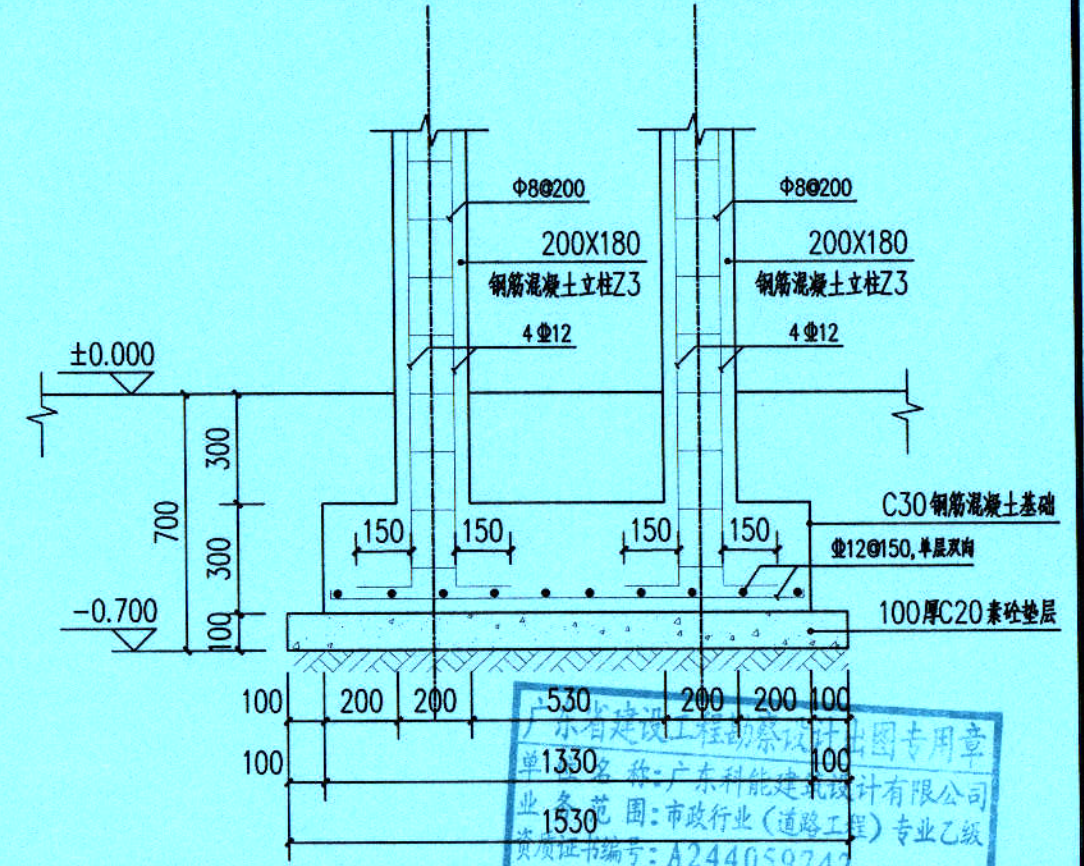

钢筋混凝土立柱 Z3 剖面图 1:20



设计证号:
A244059742

广东科能建筑设计有限公司
Guangdong Keneng Design Co., Ltd.

建设单位

普宁市普侨镇后寮村民委员会

工程名称

2025年普侨镇后寮村
村庄绿化示范带项目

图名:

文化景观详图五

审定

蔡泽玮

设计

专业负责人

陈伟婧

设计

设计号

-

图号

LD-11

审核

陈伟婧

设计

校核

陈燕

设计阶段

施工图

比例

如图

项目负责人

陈伟婧

设计

设计

蔡少珠

专业

园林

日期

-