


字体: 双依中隶书简, 阴刻, 颜色: 红色



1 入口景石立面图


1:30

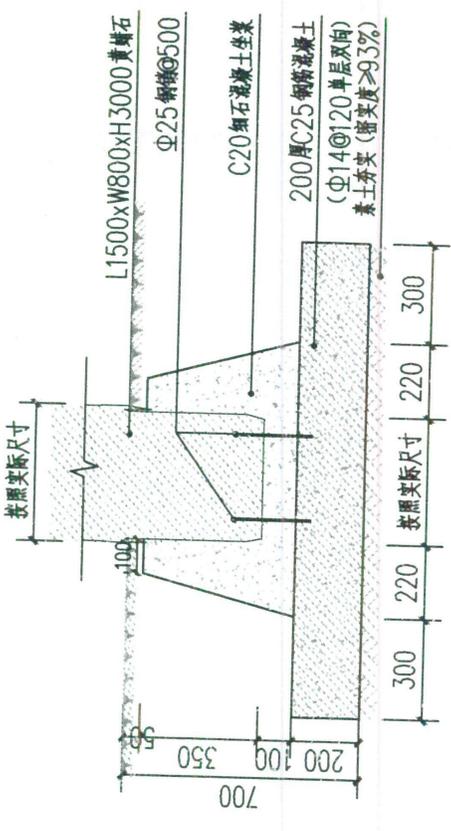


2 景石安装大样图

1:20

 广东科能建筑设计有限公司 Guangdong Keneng Design Co., Ltd. 设计证号: A244059742	建设单位	普宁市普侨镇后寮村民委员会	图名:	入口景石做法大样	审定	蔡泽玮	专业负责人	陈伟婧	设计号	-	图号	DY-04
	工程名称	2025年普侨镇后寮村人居环境整治工程	审核	陈伟婧	项目负责人	陈伟婧	校核	陈燕	设计阶段	施工图	比例	如图
							设计	蔡少珠	专业	园林	日期	-

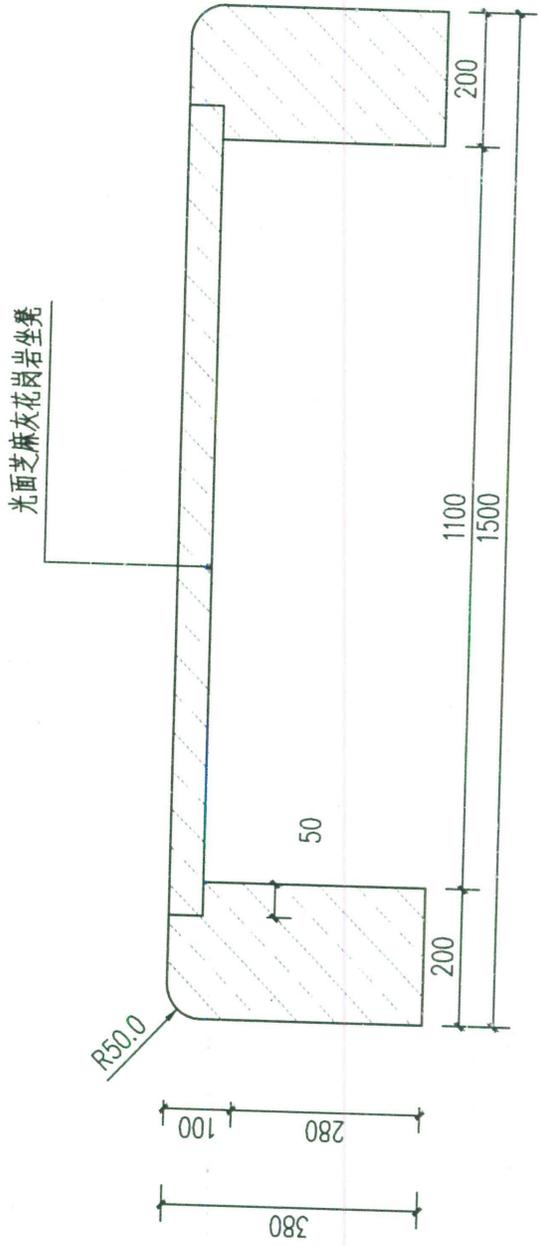

1 室外休闲坐凳正立面图  
1:10

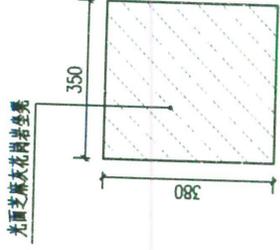

3 室外休闲坐凳侧立面图  
1:20



2 室外休闲坐凳平面图  
1:20

注：除特殊标注处，本图按mm（毫米）为单位。



广东科能建筑设计有限公司 Guangdong Keneng Design Co., Ltd. 设计证号： A244059742	建设单位 普宁市普侨镇后寮村民委员会	工程名称 2025年普侨镇后寮村人居环境整治工程	图名： 室外休闲坐凳大样做法	审定 蔡泽玮 审核 陈伟婧 项目负责人 陈伟婧	设计 陈伟婧 校核 陈燕 设计 蔡少珠	设计号 - 设计阶段 施工图 专业 园林	图号 DY-07 比例 如图 日期 -
--	-----------------------	-----------------------------	-------------------	--	------------------------------------	-------------------------------------	------------------------------------



A-11609 规格: 120x220cm

**A** SCALE  
富强民主标识牌意向图



A-11609 规格: 120x220cm

**B** SCALE  
文明和谐标识牌意向图



A-11609 规格: 120x220cm

**C** SCALE  
自由平等标识牌意向图



A-11609 规格: 120x220cm

**D** SCALE  
公正法治标识牌意向图



A-11609 规格: 120x220cm


**E** SCALE  
爱国敬业标识牌意向图



A-11609 规格: 120x220cm

**F** SCALE  
诚信友善标识牌意向图

图例	名称	材料要求	规格 (宽X高CM) / 数量 (件)
	标识牌意向图	2.0mm厚, 所有牌件用镀锌, 电镀锌无氢脆, 整体牌件做喷塑处理颜色高耐候性烤漆。	120X220, 共16件

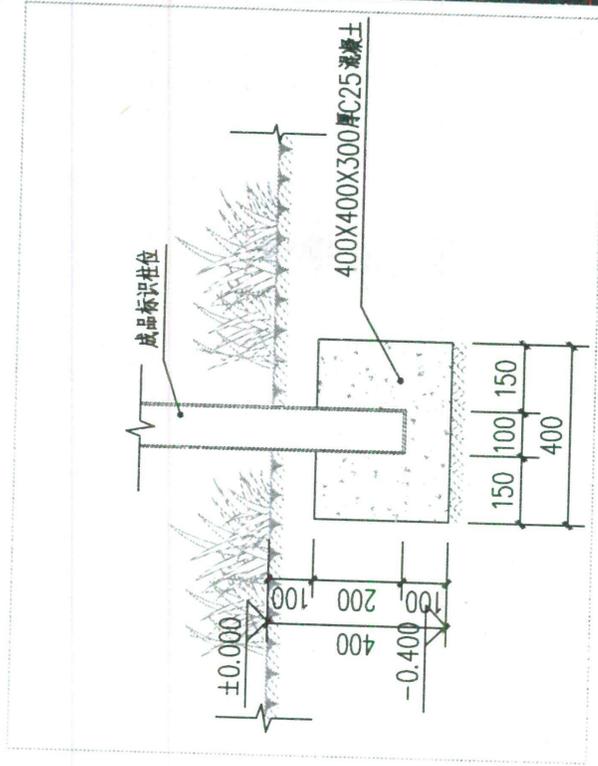

**O** SCALE  
标识牌柱位固定做法详图



注: 由专业厂家二次深化设计, 生产并安装。



广东科能建筑设计有限公司  
Guangdong Keneng Design Co., Ltd.

建设单位  
工程名称

普宁市普侨镇后寮村民委员会  
2025年普侨镇后寮村人居环境  
整治工程

图名:  
社会主义核心价值观牌做法

审定  
审核  
项目负责人

蔡泽玮  
陈伟婧  
陈伟婧

专业负责人  
校核  
设计


陈伟婧  
陈燕  
蔡少珠

设计号  
设计阶段  
专业

-  
施工图  
园林


图号  
比例  
日期

DY-09  
如图  
-

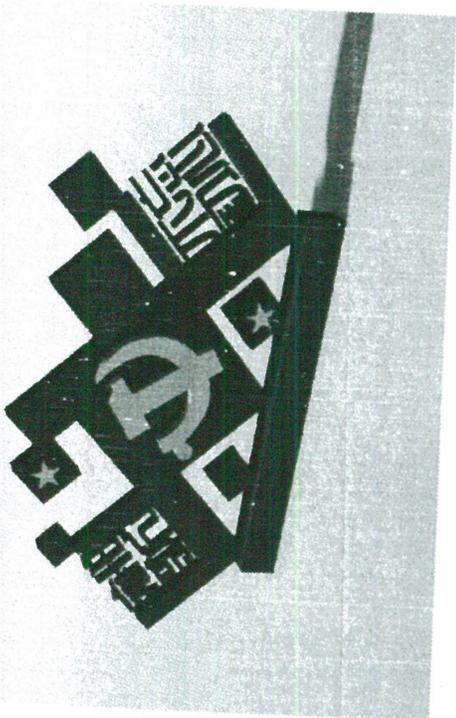

1 文化宣传小品一


- 说明：1. 成品购买，具体样式由建设单位确认，由专业厂家二次设计；  
 2. 说明：规格为长3.5m x 宽0.3m x 高2.0m；  
 3. 材质为镀锌板，面刷防锈漆；  
 4. 预设独立基础暂按两个计价，做法参照右侧安装基础大样；具体安装数量按成品自带法兰为主，现场按实际调整。

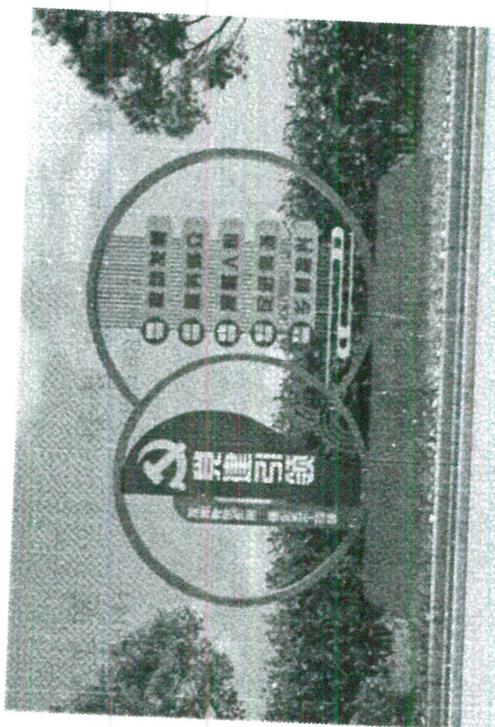

2 乡村振兴党建宣传牌示意图


A24-1904 规格：250(高)x340(长)x30cm(侧厚)

- 说明：1. 成品购买，具体样式由建设单位确认，由专业厂家二次设计；  
 2. 说明：规格为长3.4m x 宽0.3m x 高2.5m；  
 3. 材质为镀锌板，面刷防锈漆；  
 4. 预设独立基础暂按两个计价，做法参照右侧安装基础大样；具体安装数量按成品自带法兰为主，现场按实际调整。

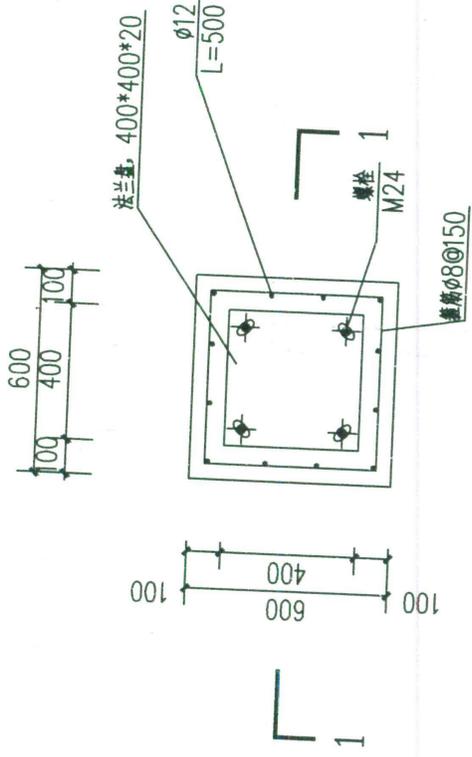

3 安装基础平面图

1:20

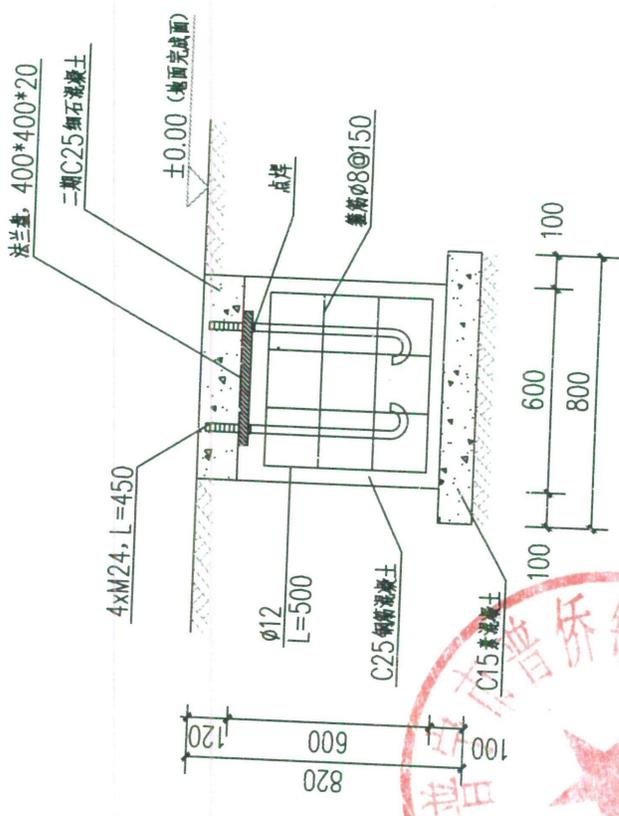

4 安装基础1-1剖面图

1:20



注：地脚螺栓采用M24x450，每根螺栓配3个M24螺母及配套垫片。


5 螺栓样式图

1:20

- 说明：1. 图示尺寸除注明外，均以毫米计。  
 2. 基础地基承载力不得小于80KPa，原则要求基础置于原土上，如达不到设计要求则需会同相关单位协商软基处理。  
 3. 基础周边回填时，密实度应按公路专业要求进行压实。  
 4. 法兰盘尺寸及螺栓安装尺寸以具体定货成品相应尺寸为准。  
 5. 小品法兰盘数量暂按每个小品需两个计价，具体数量以成品为主，现场调整安装。  
 6. 成品与法兰盘连接处应加设钢板。  
 7. 如果成品小品非此样式和自带法兰盘，则安装方式需进行调整，不可按此样式进行安装。


广东科能建筑设计有限公司 Guangdong Keneng Design Co., Ltd. 设计证号: A244059742	建设单位	普宁市普侨镇后寮村民委员会	图名:	文化宣传小品做法大样详图	设计号	-	图号	DN-10-1
	工程名称	2025年普侨镇后寮村人居环境整治工程	设计	蔡少珠	设计阶段	施工图	比例	如图
	审定	蔡泽玮	专业负责人	陈伟婧	专业	园林	日期	-
	审核	陈伟婧	校核	陈燕	设计	蔡少珠		
	项目负责人	陈伟婧	设计	蔡少珠				



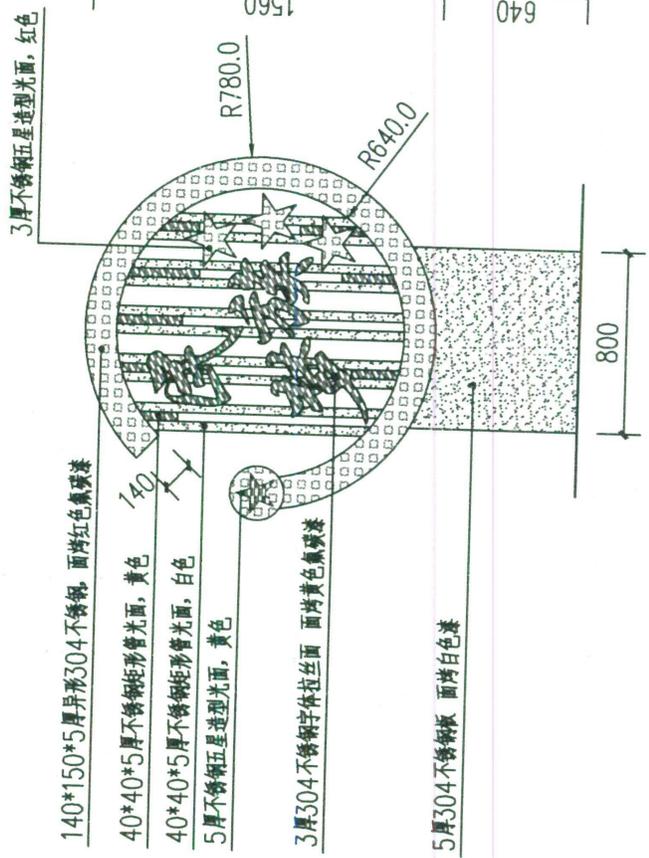


1 “民族梦”文化宣传牌正立面图

1:30

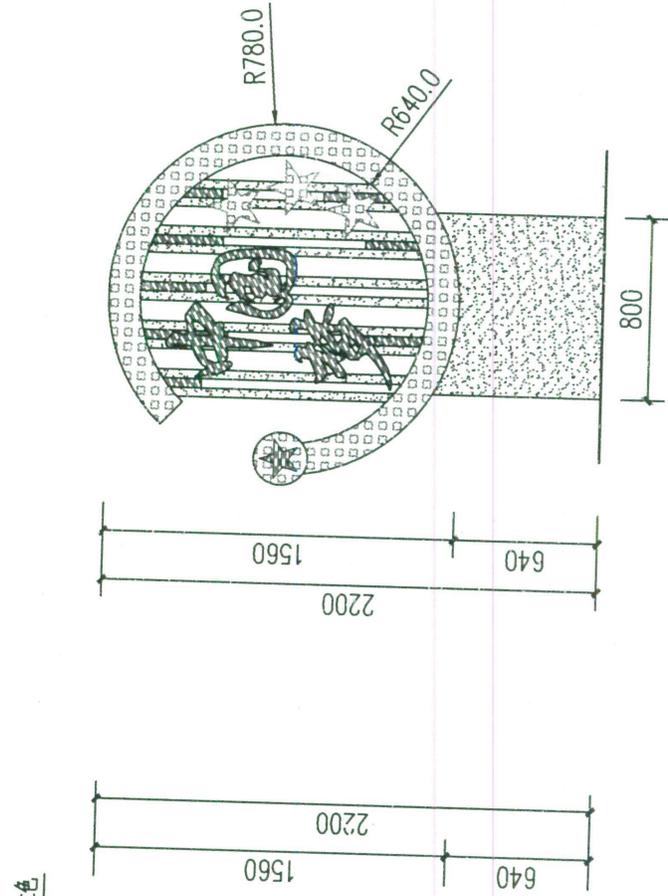


2 “中国梦”文化宣传牌正立面图

1:30

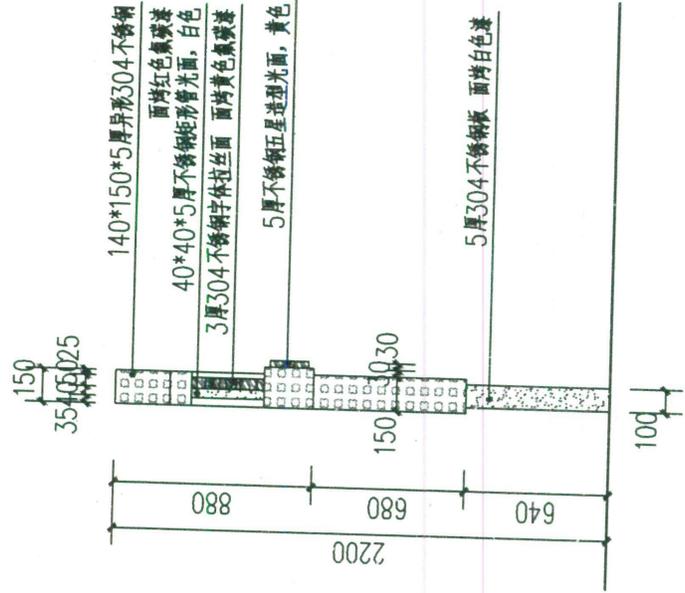


3 文化宣传牌侧立面图

1:30

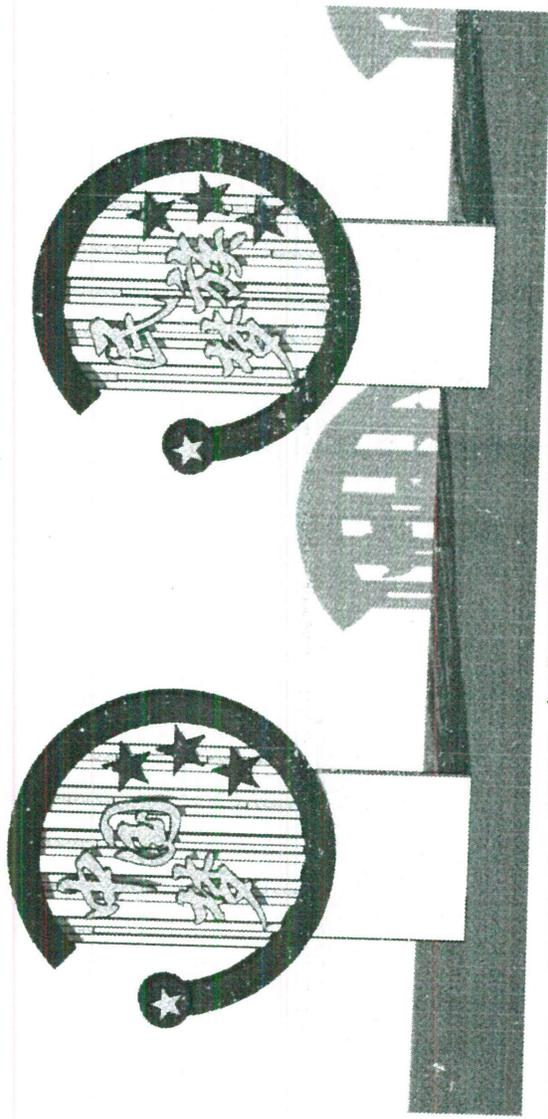

4 文化宣传牌效果示意图

注：由专业厂家二次深化设计，生产并安装。

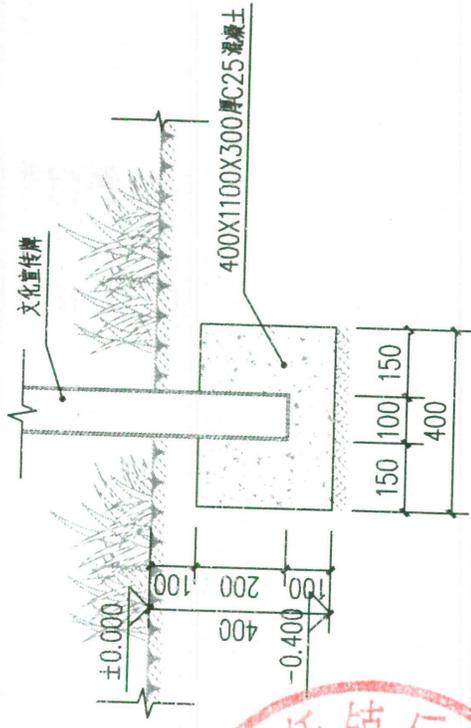

5 文化宣传牌基础大样做法

1:15



广东科能建筑设计有限公司  
Guangdong Keneng Design Co., Ltd.

设计证号：  
A244059742

建设单位  
工程名称

普宁市普侨镇后寮村民委员会  
2025年普侨镇后寮村人居环境  
整治工程

图名：  
文化宣传小品做法大样详图

审定  
审核  
项目负责人

蔡泽玮  
陈伟婧  
陈伟婧

设计  
校核  
设计

陈伟婧  
陈燕  
蔡少珠

设计  
校核  
设计

设计号  
设计阶段  
专业

图号  
施工图  
园林



比例  
日期

图例  
日期

图号  
日期

## 附件一：

## 报价表

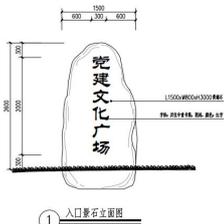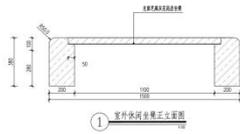序号	项目名称	规格型号	单位	数量	含税单价 (元)	含税合价 (元)	备注
1	入口景石	1. 长 1.5m×宽 0.8m×高 3.0m; 2. 字体：汉仪中隶书简，阴刻， 颜色：红字 3. 其余内容详见附件二	套	1.00			 ① 入口景石立面图
2	室外休闲坐凳	1. 光面芝麻灰花岗岩坐凳 2. 规格：1.5m×0.38m×0.35m 3. 其余内容详见附件二	套	13.00			 ① 室外休闲坐凳正立面图
3	社会主义价值观宣传牌	1. 2.0 厚，所有构件用镀锌，电 脑激光雕刻，整体焊接精细打 磨、内镀锌方管骨架，颜色高 温静电烤漆。 2. 规格：1.2m×2.2m 3. 其余内容详见附件二	套	6.00			 A-11609 规格：120x220cm
4	文化宣传小品一	1. 规格：长 3.5m×宽 0.3m×高 2.0m; 2. 材质为镀锌板，面刷防锈漆； 3. 其余内容详见附件二	套	1.00			
5	乡村振兴党建宣传牌	1. 规格：长 3.4m×宽 0.3m×高 2.5m; 2. 材质为镀锌板，面刷防锈漆； 3. 其余内容详见附件二	套	1.00			
6	文化宣传小品二	1. 光面芝麻灰花岗岩党建立体 雕塑，规格：2.7m*1.4m*1.62m; 2. 立体党标：金色漆面，立体 五星：红色漆面； 3. 字体网格大小 50mm×50mm； 4. 其余内容详见附件二	套	1.00			