


普宁市大南山街道落实地块土地利用规划图（落实前）

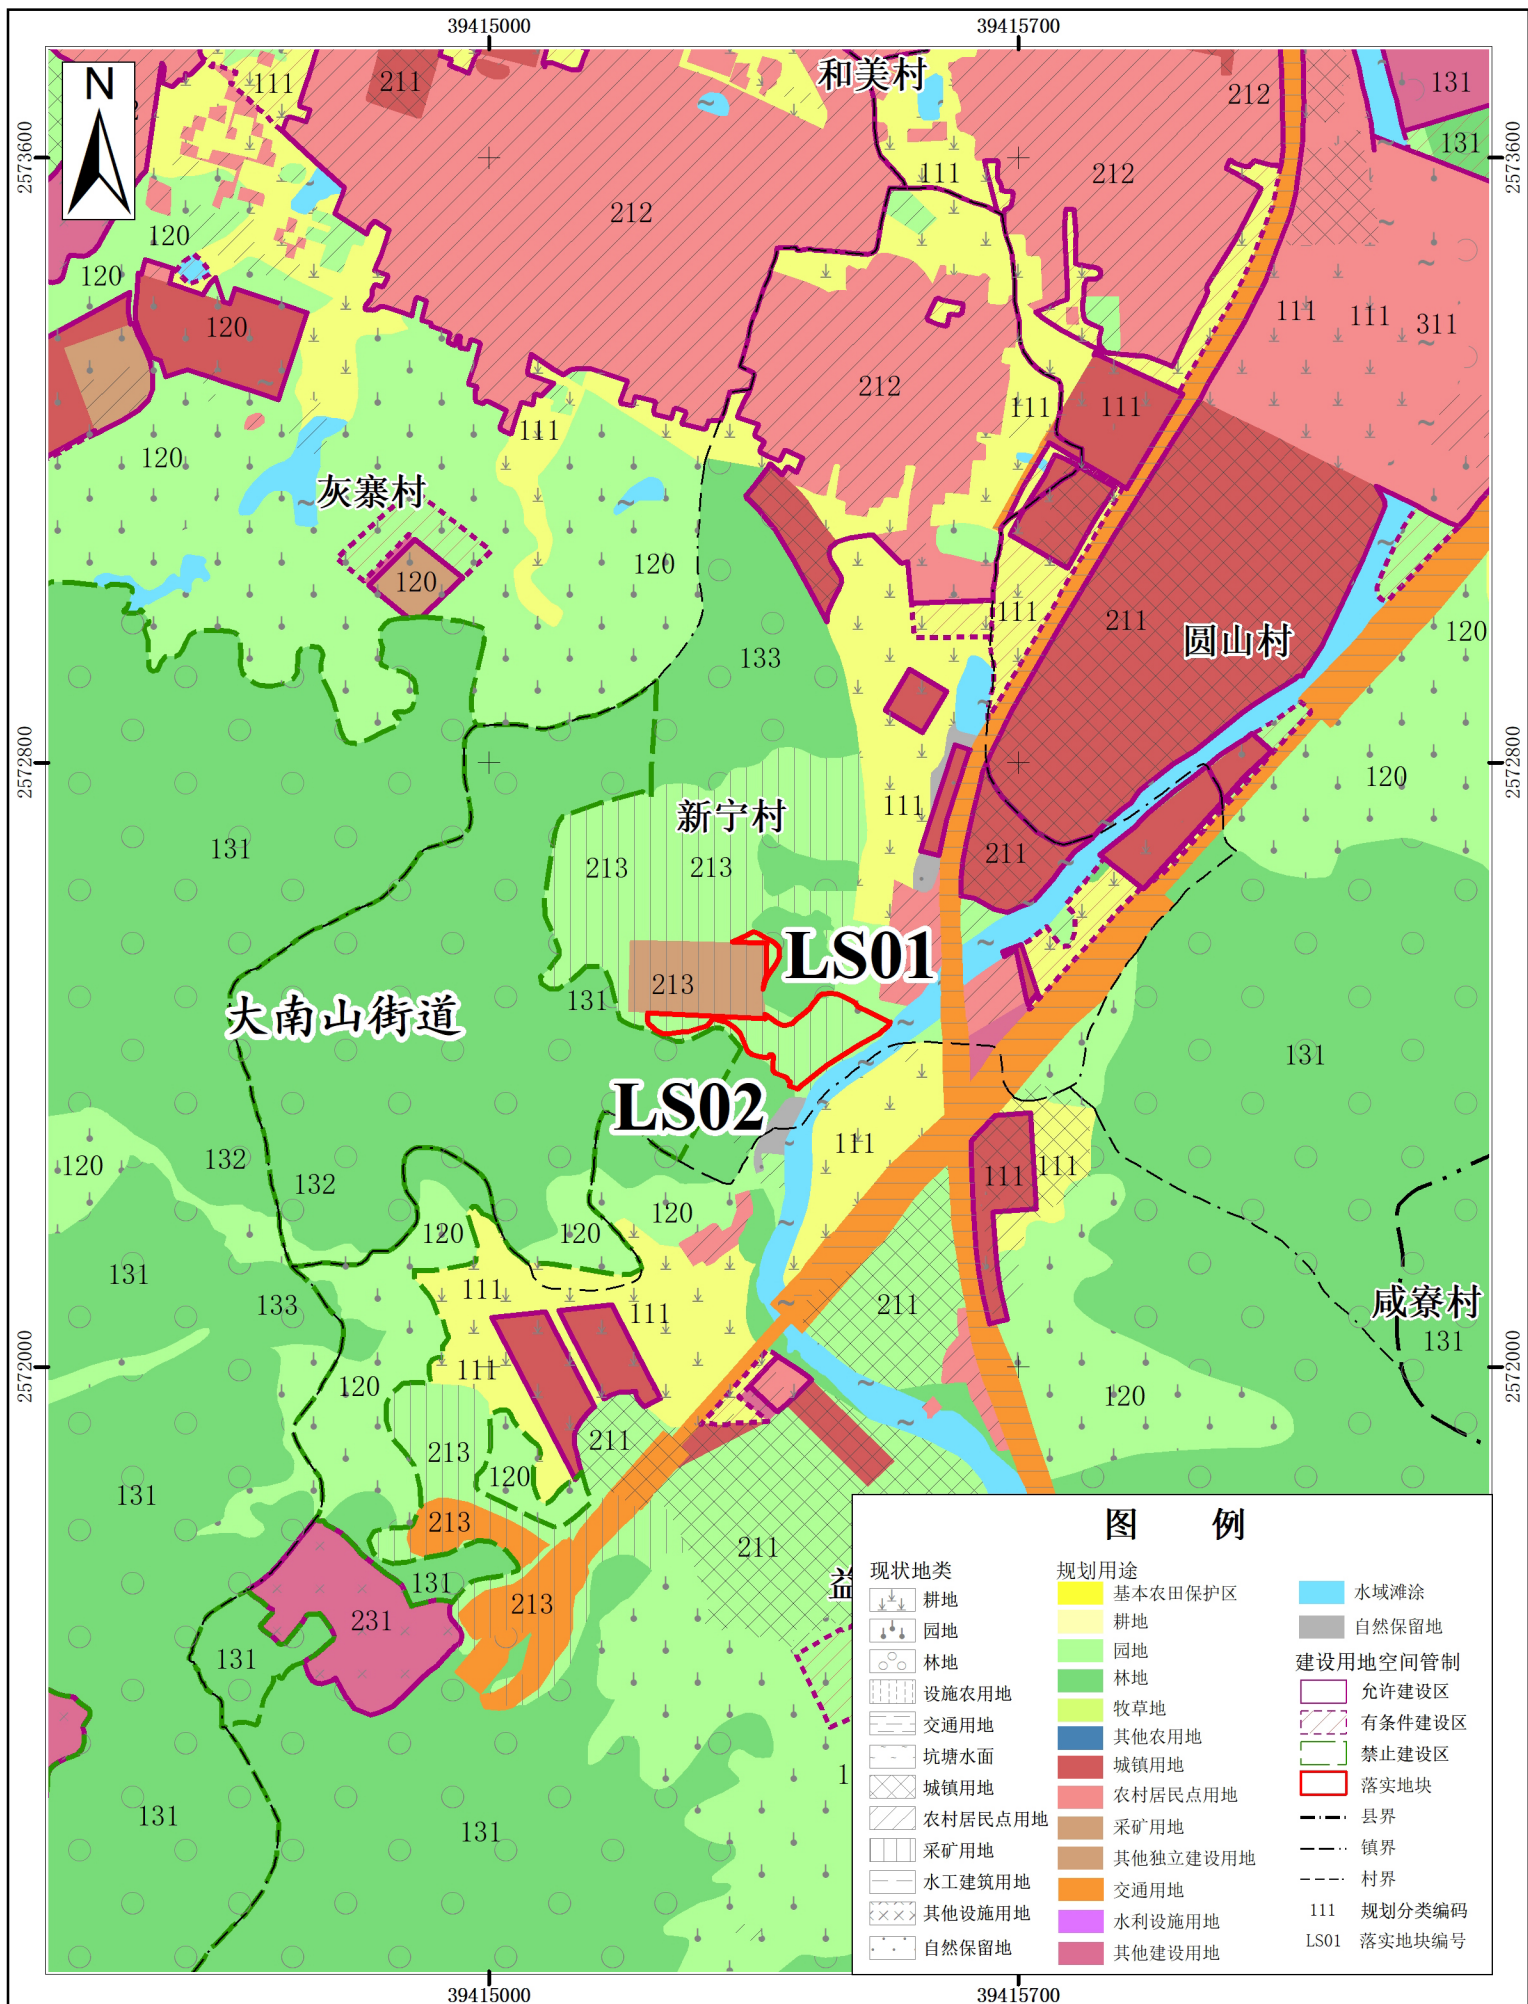

2000国家大地坐标系
1985国家高程基准

1: 10000

普宁市自然资源局
2023年2月

图例

现状地类	规划用途	建设用地空间管制
耕地	基本农田保护区	水域滩涂
园地	耕地	自然保留地
林地	园地	允许建设区
设施农用地	林地	有条件建设区
交通用地	牧草地	禁止建设区
坑塘水面	其他农用地	落实地块
城镇用地	城镇用地	县界
农村居民点用地	农村居民点用地	镇界
采矿用地	采矿用地	村界
水工建筑用地	其他独立建设用地	111 规划分类编码
其他设施用地	交通用地	LS01 落实地块编号
自然保留地	水利设施用地	
	其他建设用地	

普宁市自然资源局
2023年2月