

《船埔镇液化气供应站地块控制性详细规划》（草案）公示

公示说明

现对《船埔镇液化气供应站地块控制性详细规划》（草案）进行公示，公开征询公众意见。

公示内容：

一、用地概况

船埔镇液化气供应站地块位于船埔镇永光村乡道362东侧，总面积为8368.73㎡。

二、规划内容

1、规划背景：为满足船埔镇镇域及周边地区的生活用气和工业用气需求，保障用气安全，进一步推动镇村建设，提升公共服务水平，亟需推进船埔镇液化气供应站地块的控制性详细规划法定化工作。

2、规划指标

- ①用地性质：供燃气用地
- ②用地面积：7862.60㎡
- ③容积率：≤1.0
- ④建筑密度：≤35%
- ⑤绿地率：≤20%
- ⑥建筑限高：≤30米

3、交通组织：规划区主要由乡道362向北连接梅林镇，向东连接大坪镇，该乡道道路红线宽度12米。

公示起止日期：2024年7月30日至2024年8月29日

公示地点：船埔镇人民政府、永光村村委会

网上公示：船埔镇人民政府信息公开网络系统


<http://www.puning.gov.cn/jypncpzsf/gkmlp>

[t/index](#)

反馈意见受理单位：普宁市船埔镇人民政府

联系人：黄先生 电话：15917222588

函件接受：普宁市船埔镇人民政府

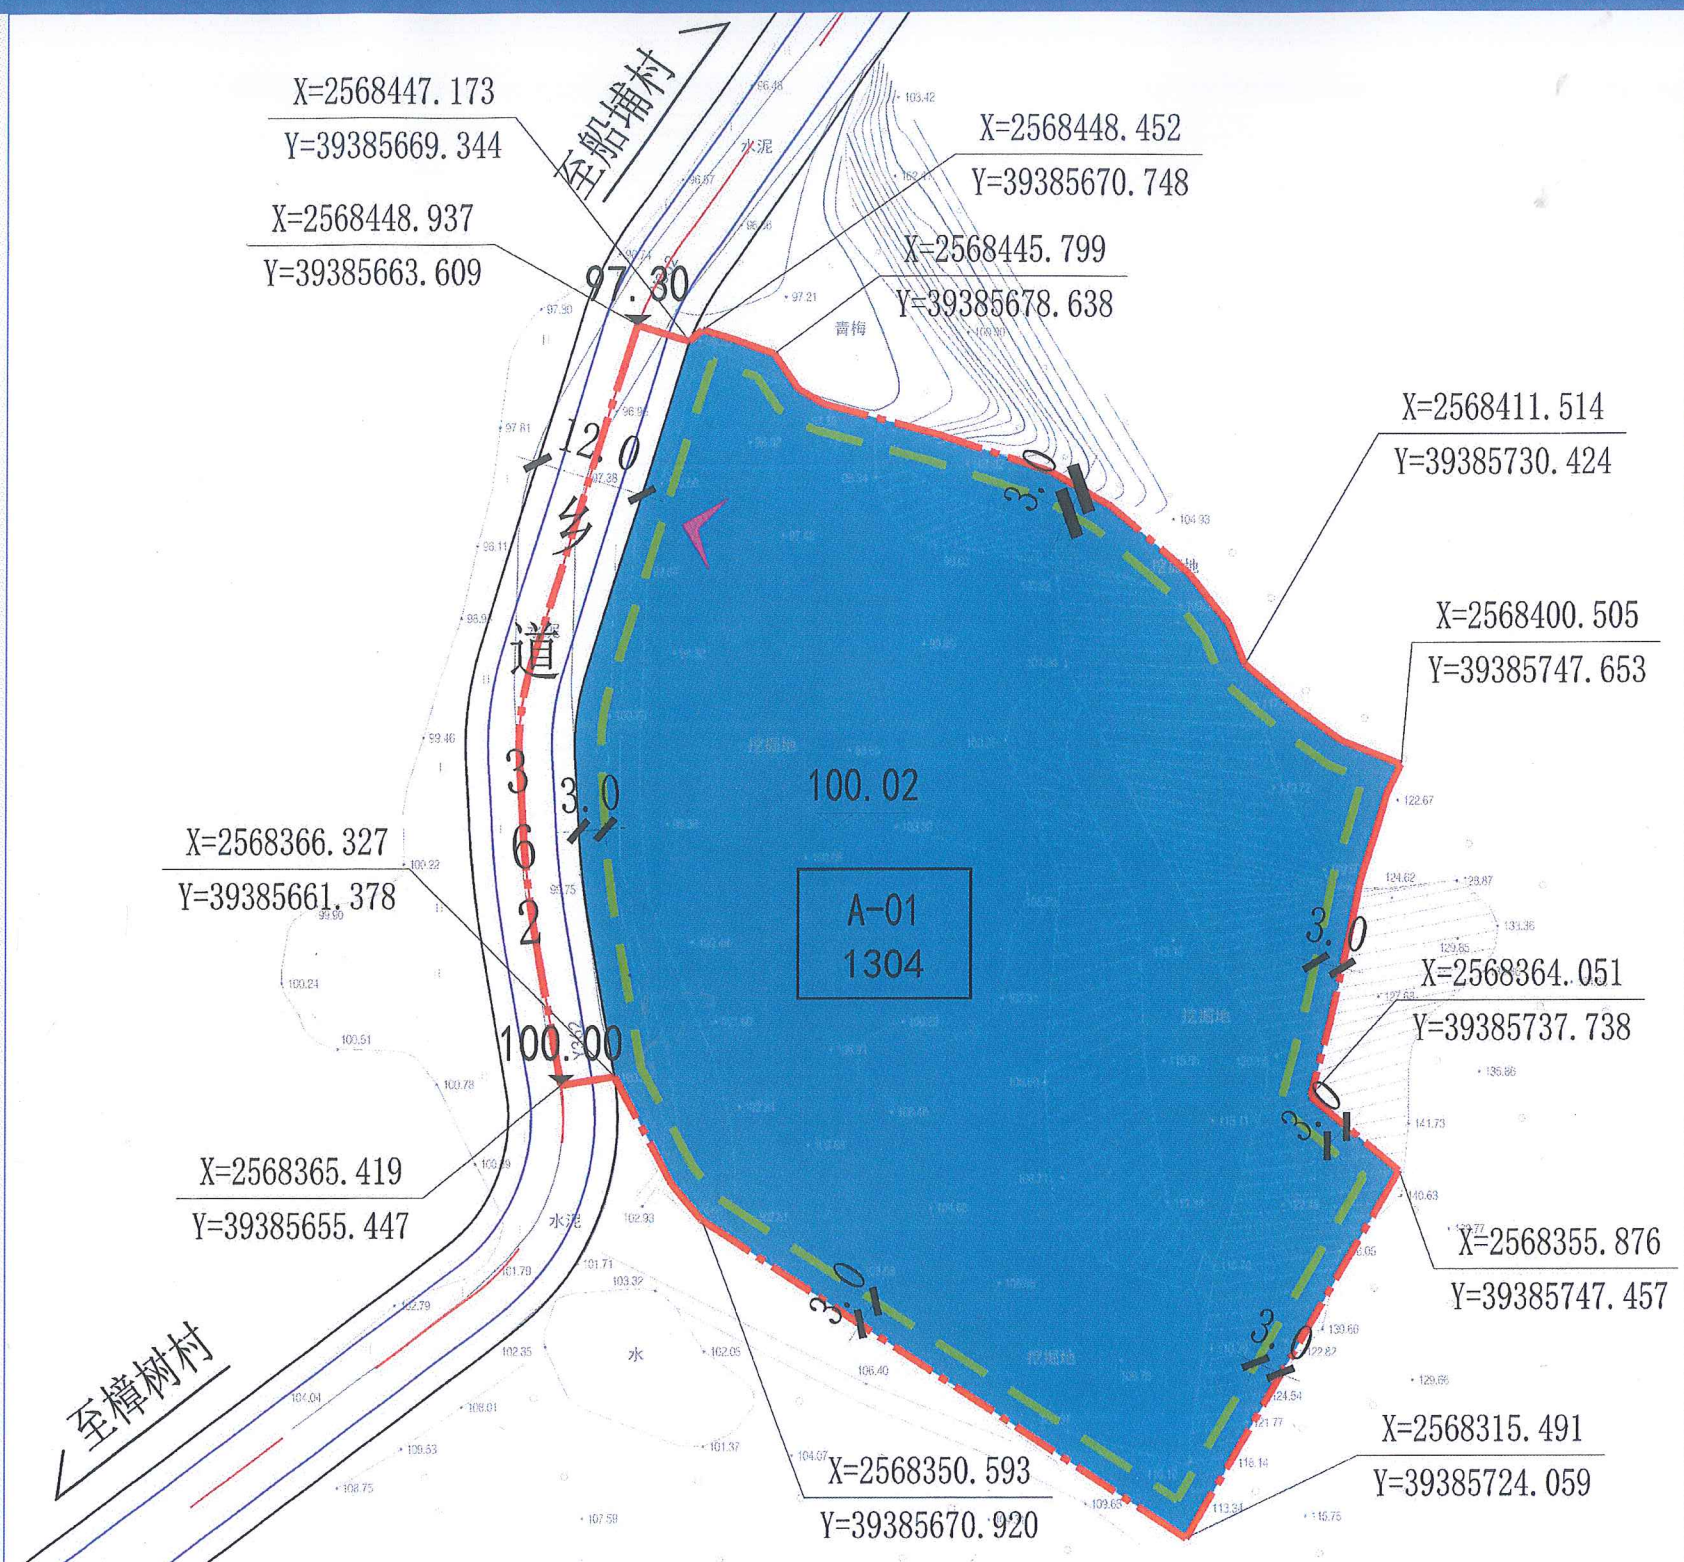


地块控制指标表

地块编号	用地代码	用地性质	用地面积(㎡)	计容积率用地面积(㎡)	容积率	建筑密度(%)	绿地率(%)	建筑限高(m)	东向后退(m)	南向后退(m)	西向后退(m)	北向后退(m)	开口方向
A-01	1304	供燃气用地	7862.60	7862.60	≤1.0	≤35	≤20	≤30	3	3	3	3	W

区位图



指南针

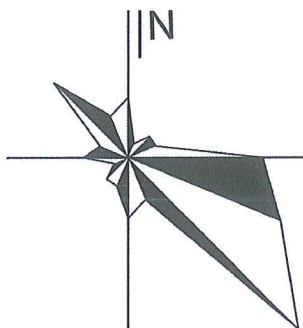

图例

- 规划范围
- 建筑退让线
- 主要车行出入口
- A-01 地块编号
- 1304 用地性质
- 25.06 场地高程
- X=2568129.478 Y=3938512.817 控制点坐标
- 供燃气用地