

《普宁市梅林镇镇区饮用水工程项目地块控制性详细规划》（草案）公示

公示说明

普宁市梅林镇人民政府拟对《普宁市梅林镇镇区饮用水工程项目地块控制性详细规划》进行草案公示，公开征询公众意见。

公示内容：

一、用地概况

普宁市梅林镇镇区饮用水工程项目地块规划面积约0.27公顷（4.05亩），坐落于梅林镇南阳村，南临县道X109，交通条件较为成熟。

二、规划内容

A-01地块

用地性质：供水用地（1301）；

用地面积：0.27公顷（4.05亩）；

容积率：≤1.0；

建筑密度：≤30%；

绿地率：≤20%；

建筑高度：≤10m；

公示起止日期：2024年8月29日至2024年9月29日

公示地点：普宁市梅林镇人民政府

网上公示：普宁市梅林镇人民政府信息公开网络系统

<http://www.puning.gov.cn/jypnmlzzf/gkmlpt/mindex>


反馈意见受理单位：普宁市梅林镇人民政府

联系人：袁培威 电话：0663-2745312

函件接受：普宁市梅林镇人民政府

普宁市梅林镇人民政府

2024年8月29日

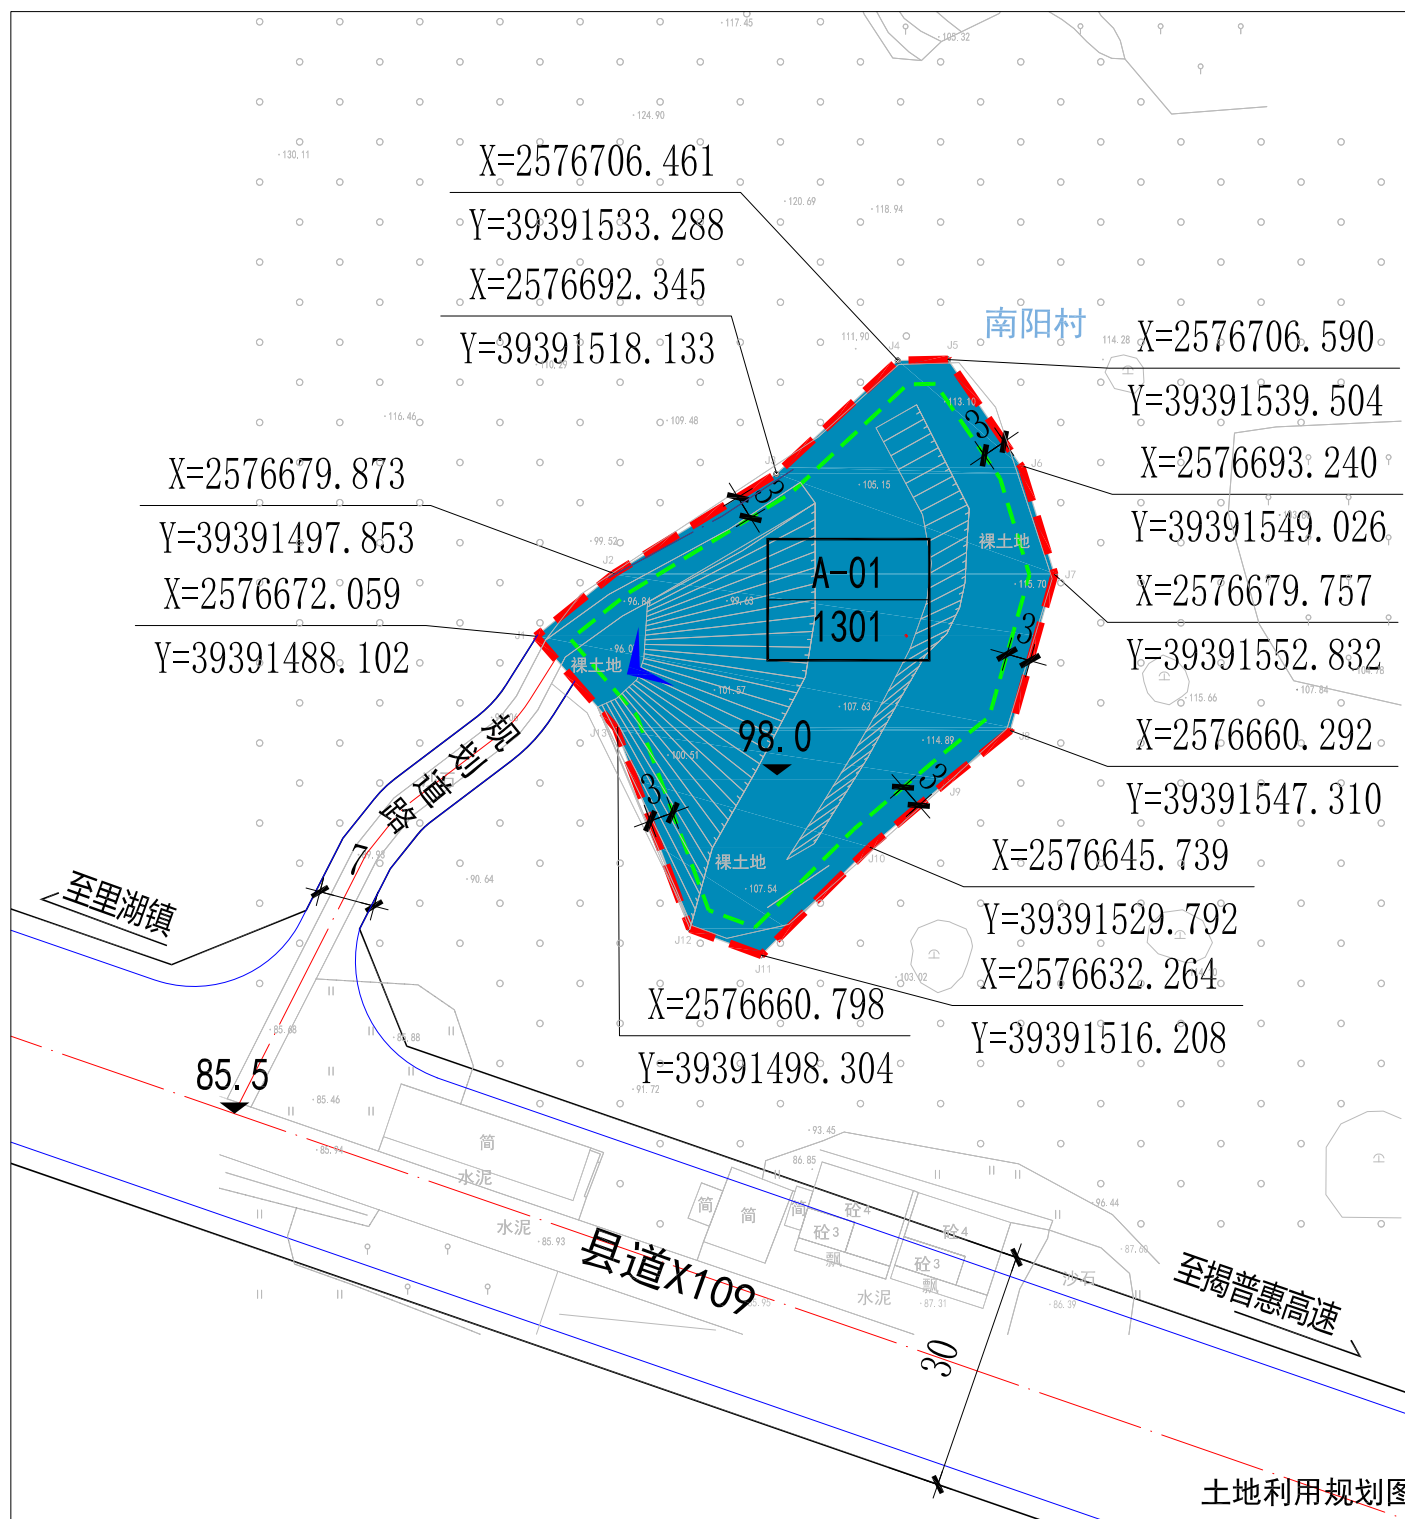


地块控制指标表

地块编号	用地代码	用地性质	用地面积(m ²)	容积率	建筑密度(%)	绿地率(%)	建筑限高(m)	东向后退(m)	南向后退(m)	西向后退(m)	北向后退(m)	配套设施	开口方向
A-01	1301	供水用地	2678.00	≤1.0	≤30	≤20	≤10	3	3	3	3	/	S

区位图



风玫瑰

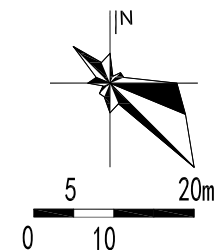

图例

- 规划范围
- 建筑退让线
- A-01 地块编号
- 主要车行出入口
- 城市道路
- 控制点坐标
- 1301 供水用地