


普惠高速公路梅林互通立交工程项目建设用地勘测界定图

(梅林镇华寮村新寨经济合作社、云落镇古安股份经济联合社、云落镇洋角村洋角经济合作社、云落镇洋角村大九岭经济合作社)

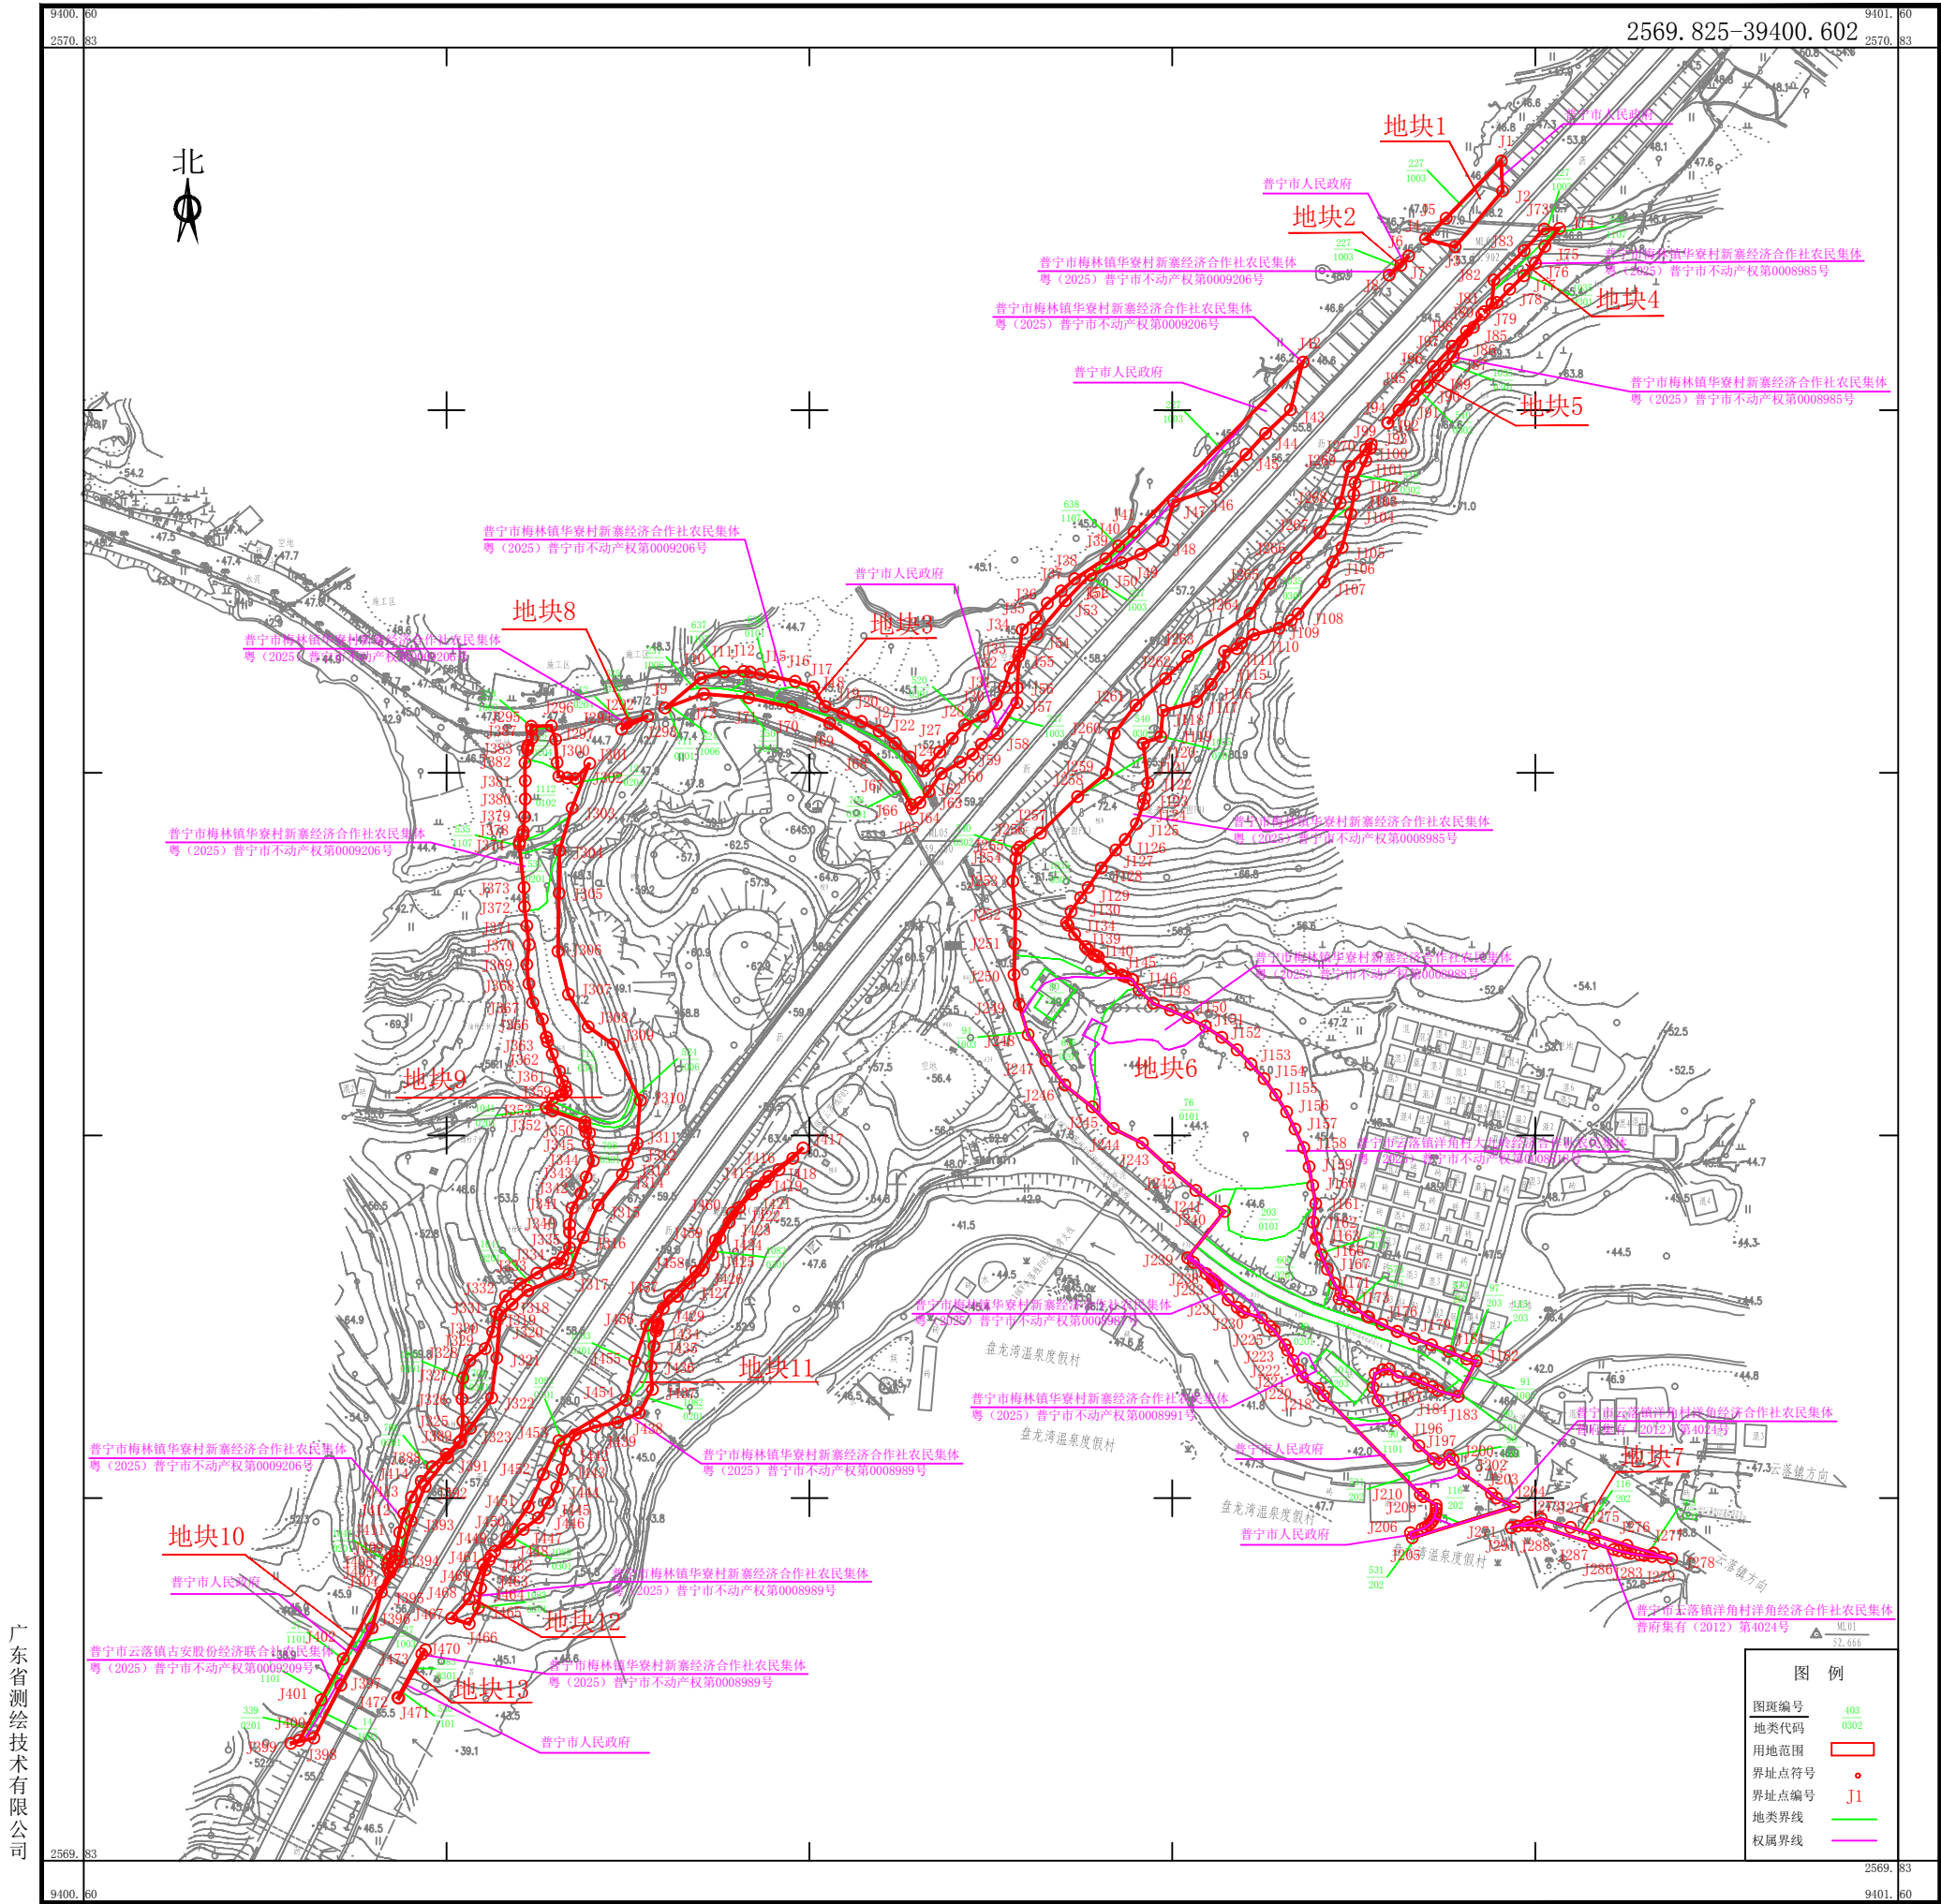

广东省测绘技术有限公司

CGCS2000国家大地坐标系，中央子午线117°
1985国家高程基准
2025年1月

1:2000

测量员：郭康润
绘图员：江啸铿
检查员：彭兴发