


普宁市2020年度第十五批次城镇建设用地勘测定界图

(梅塘镇大宅经济联合社)

普宁市自然资源测绘队

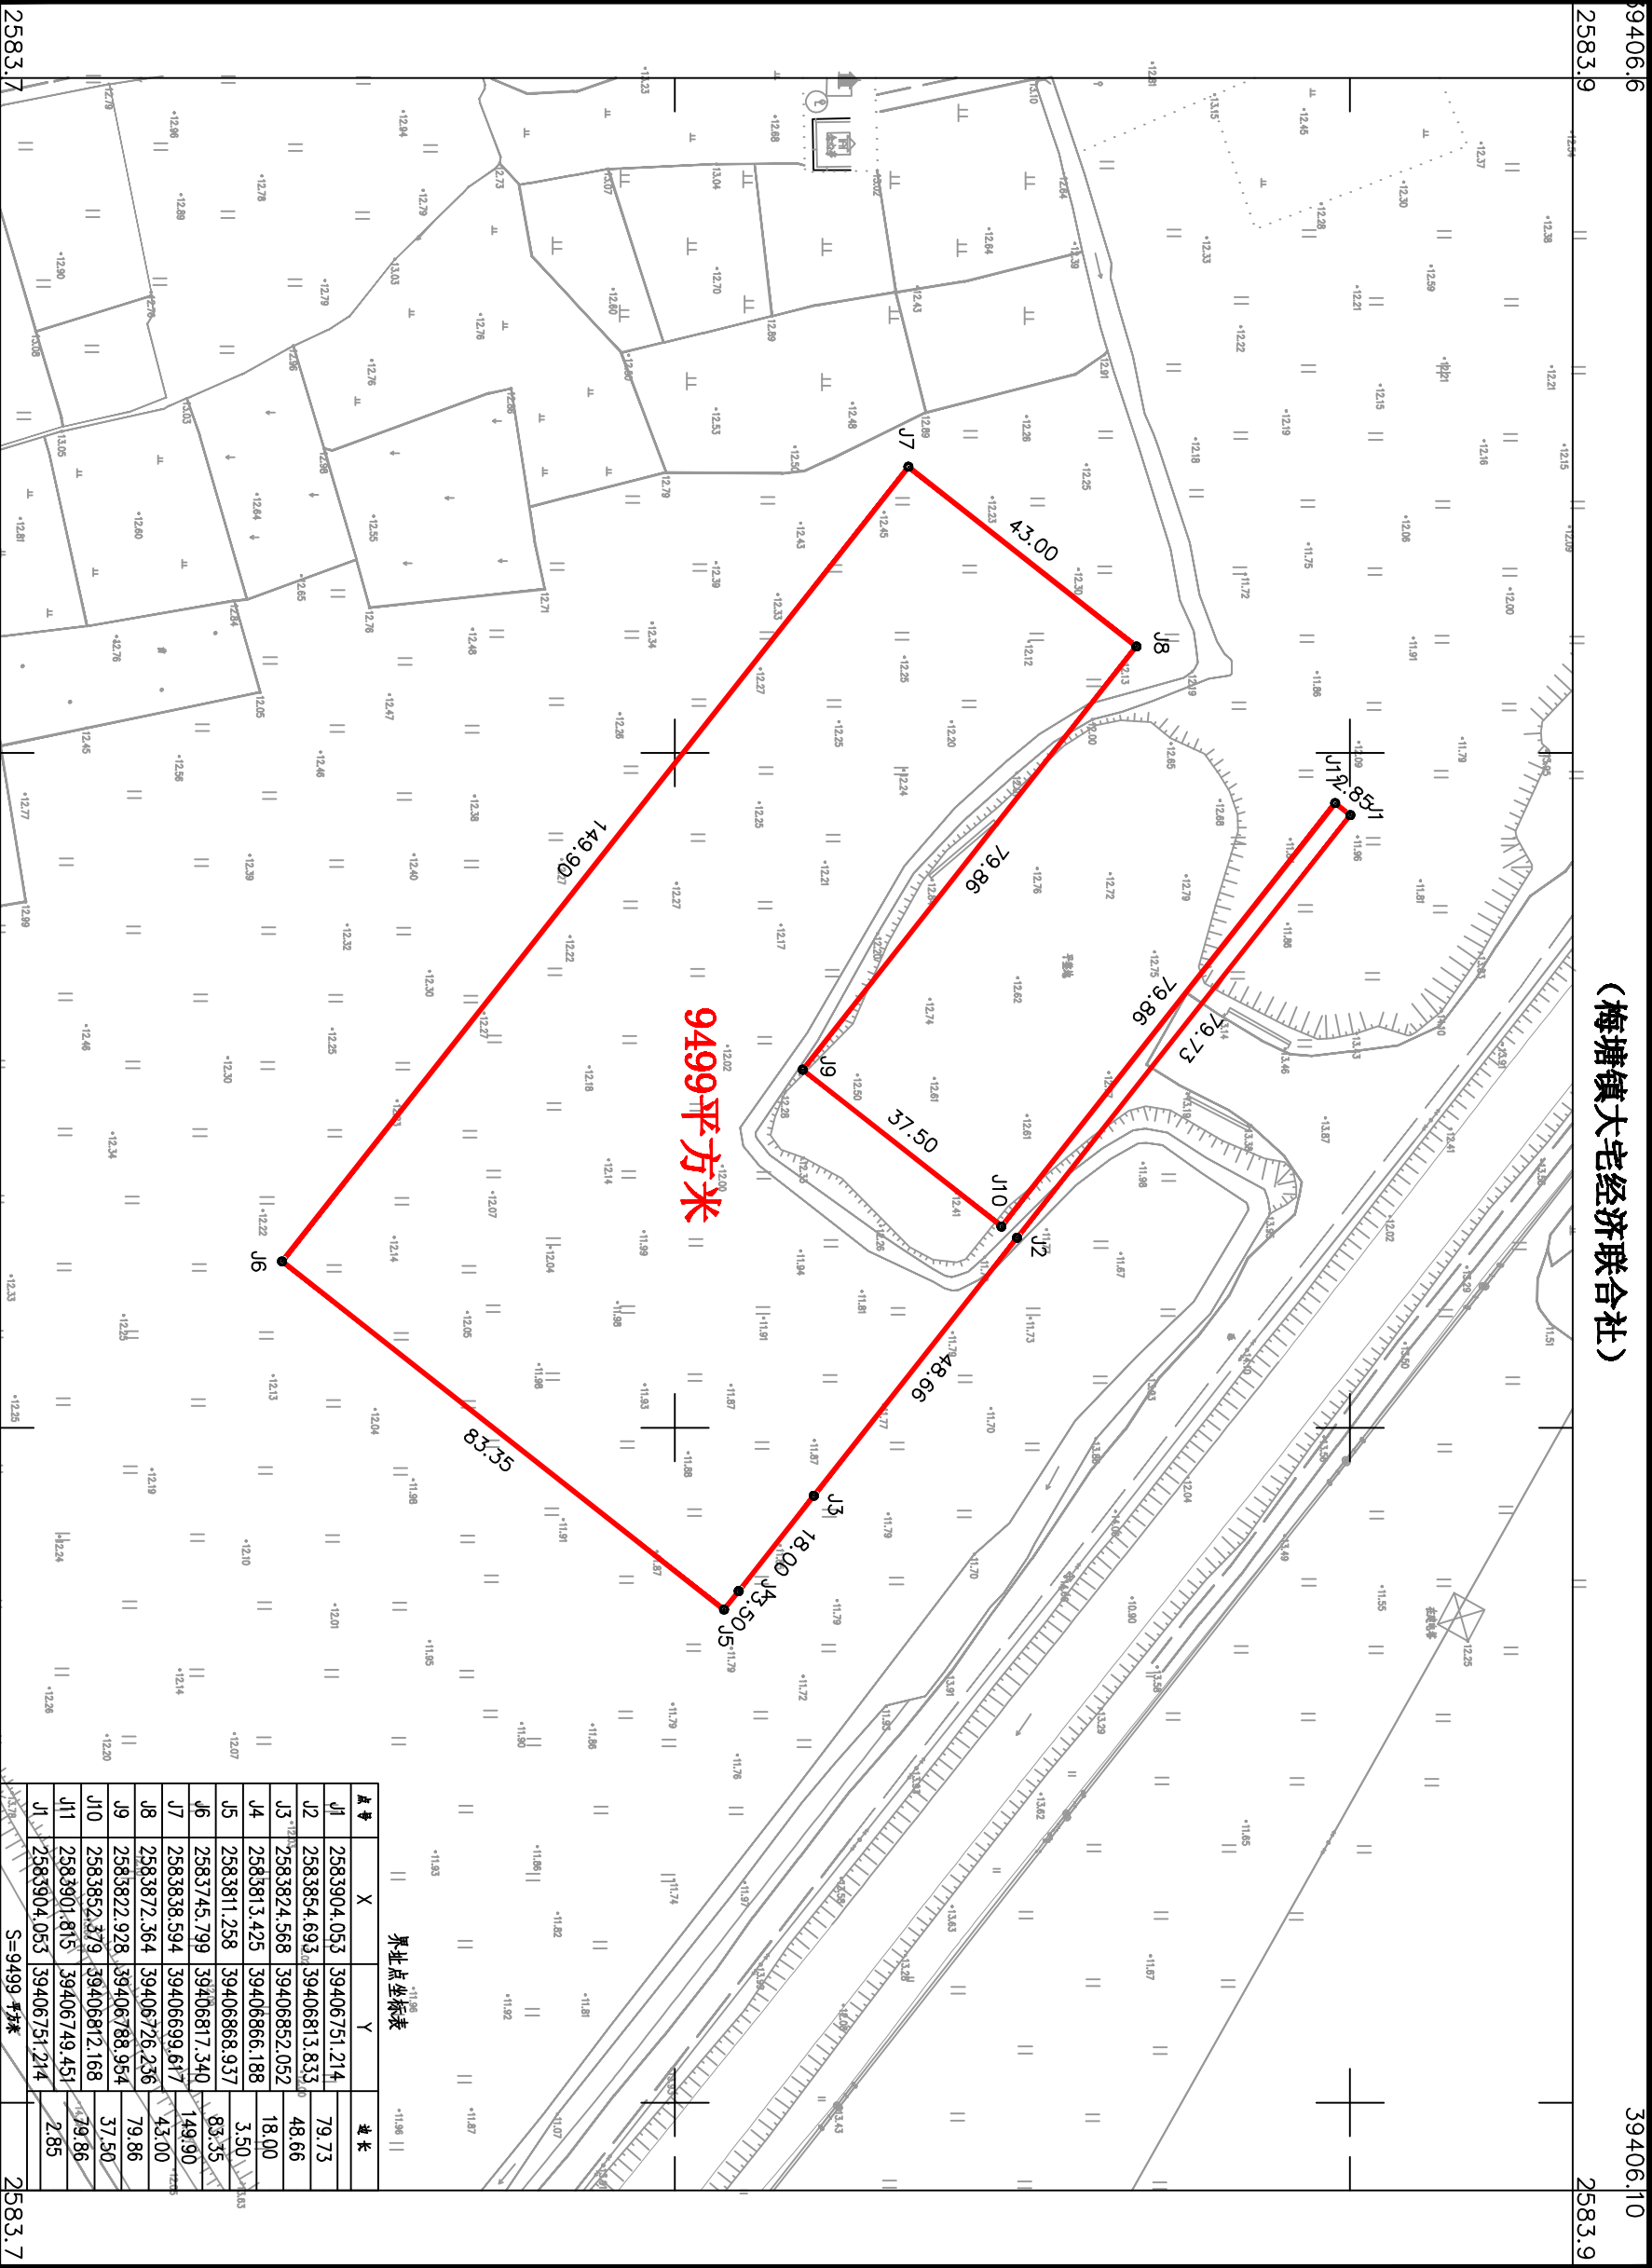

2000 国家大地坐标系
1985 高程系, 等高距1 米
GB/T20257.1—2017 国家基本比例尺地图图式第一部分
2020 年11 月全野外数字化成图

1:1000