


普宁市2024年度第三十批次城镇建设用地勘测定界图

(大坝镇葫芦地经济联合社、大坝镇老东坑经济联合社、大坝镇陂乌经济联合社、国有土地)

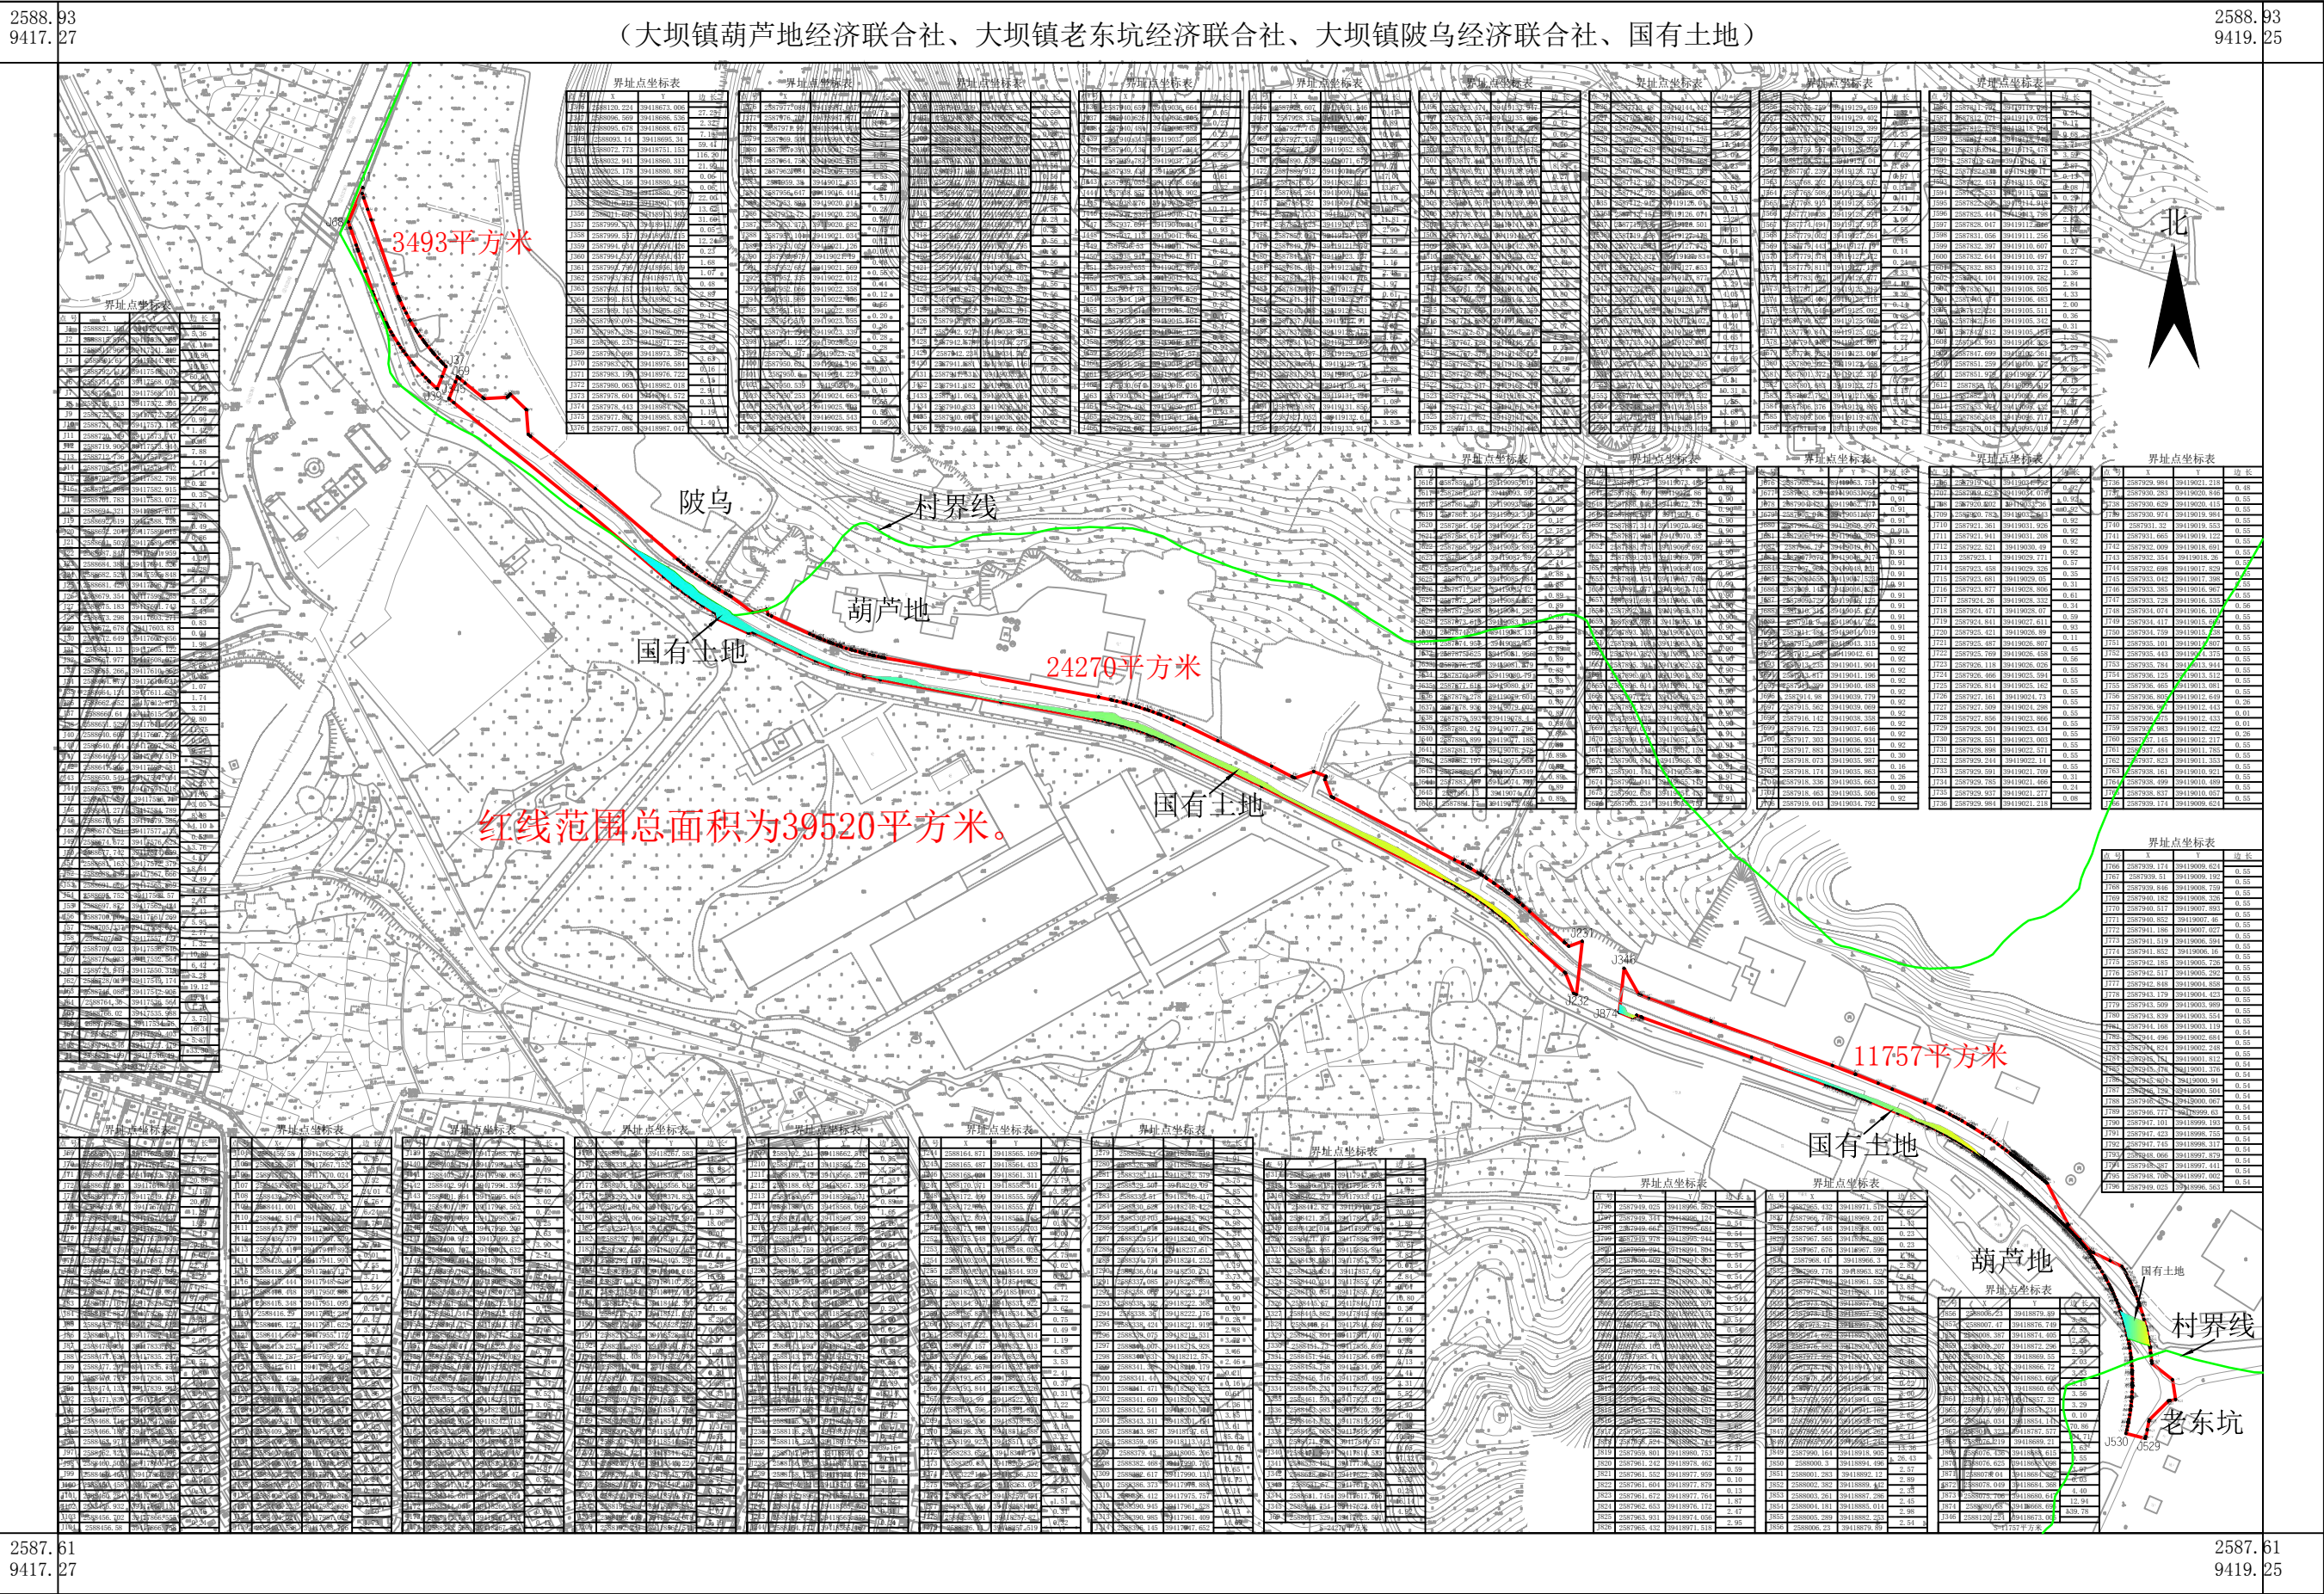

1:6000