



省道S255线（原县道X110麒大线）普宁麒麟至占陇段改建工程勘测定界图_1

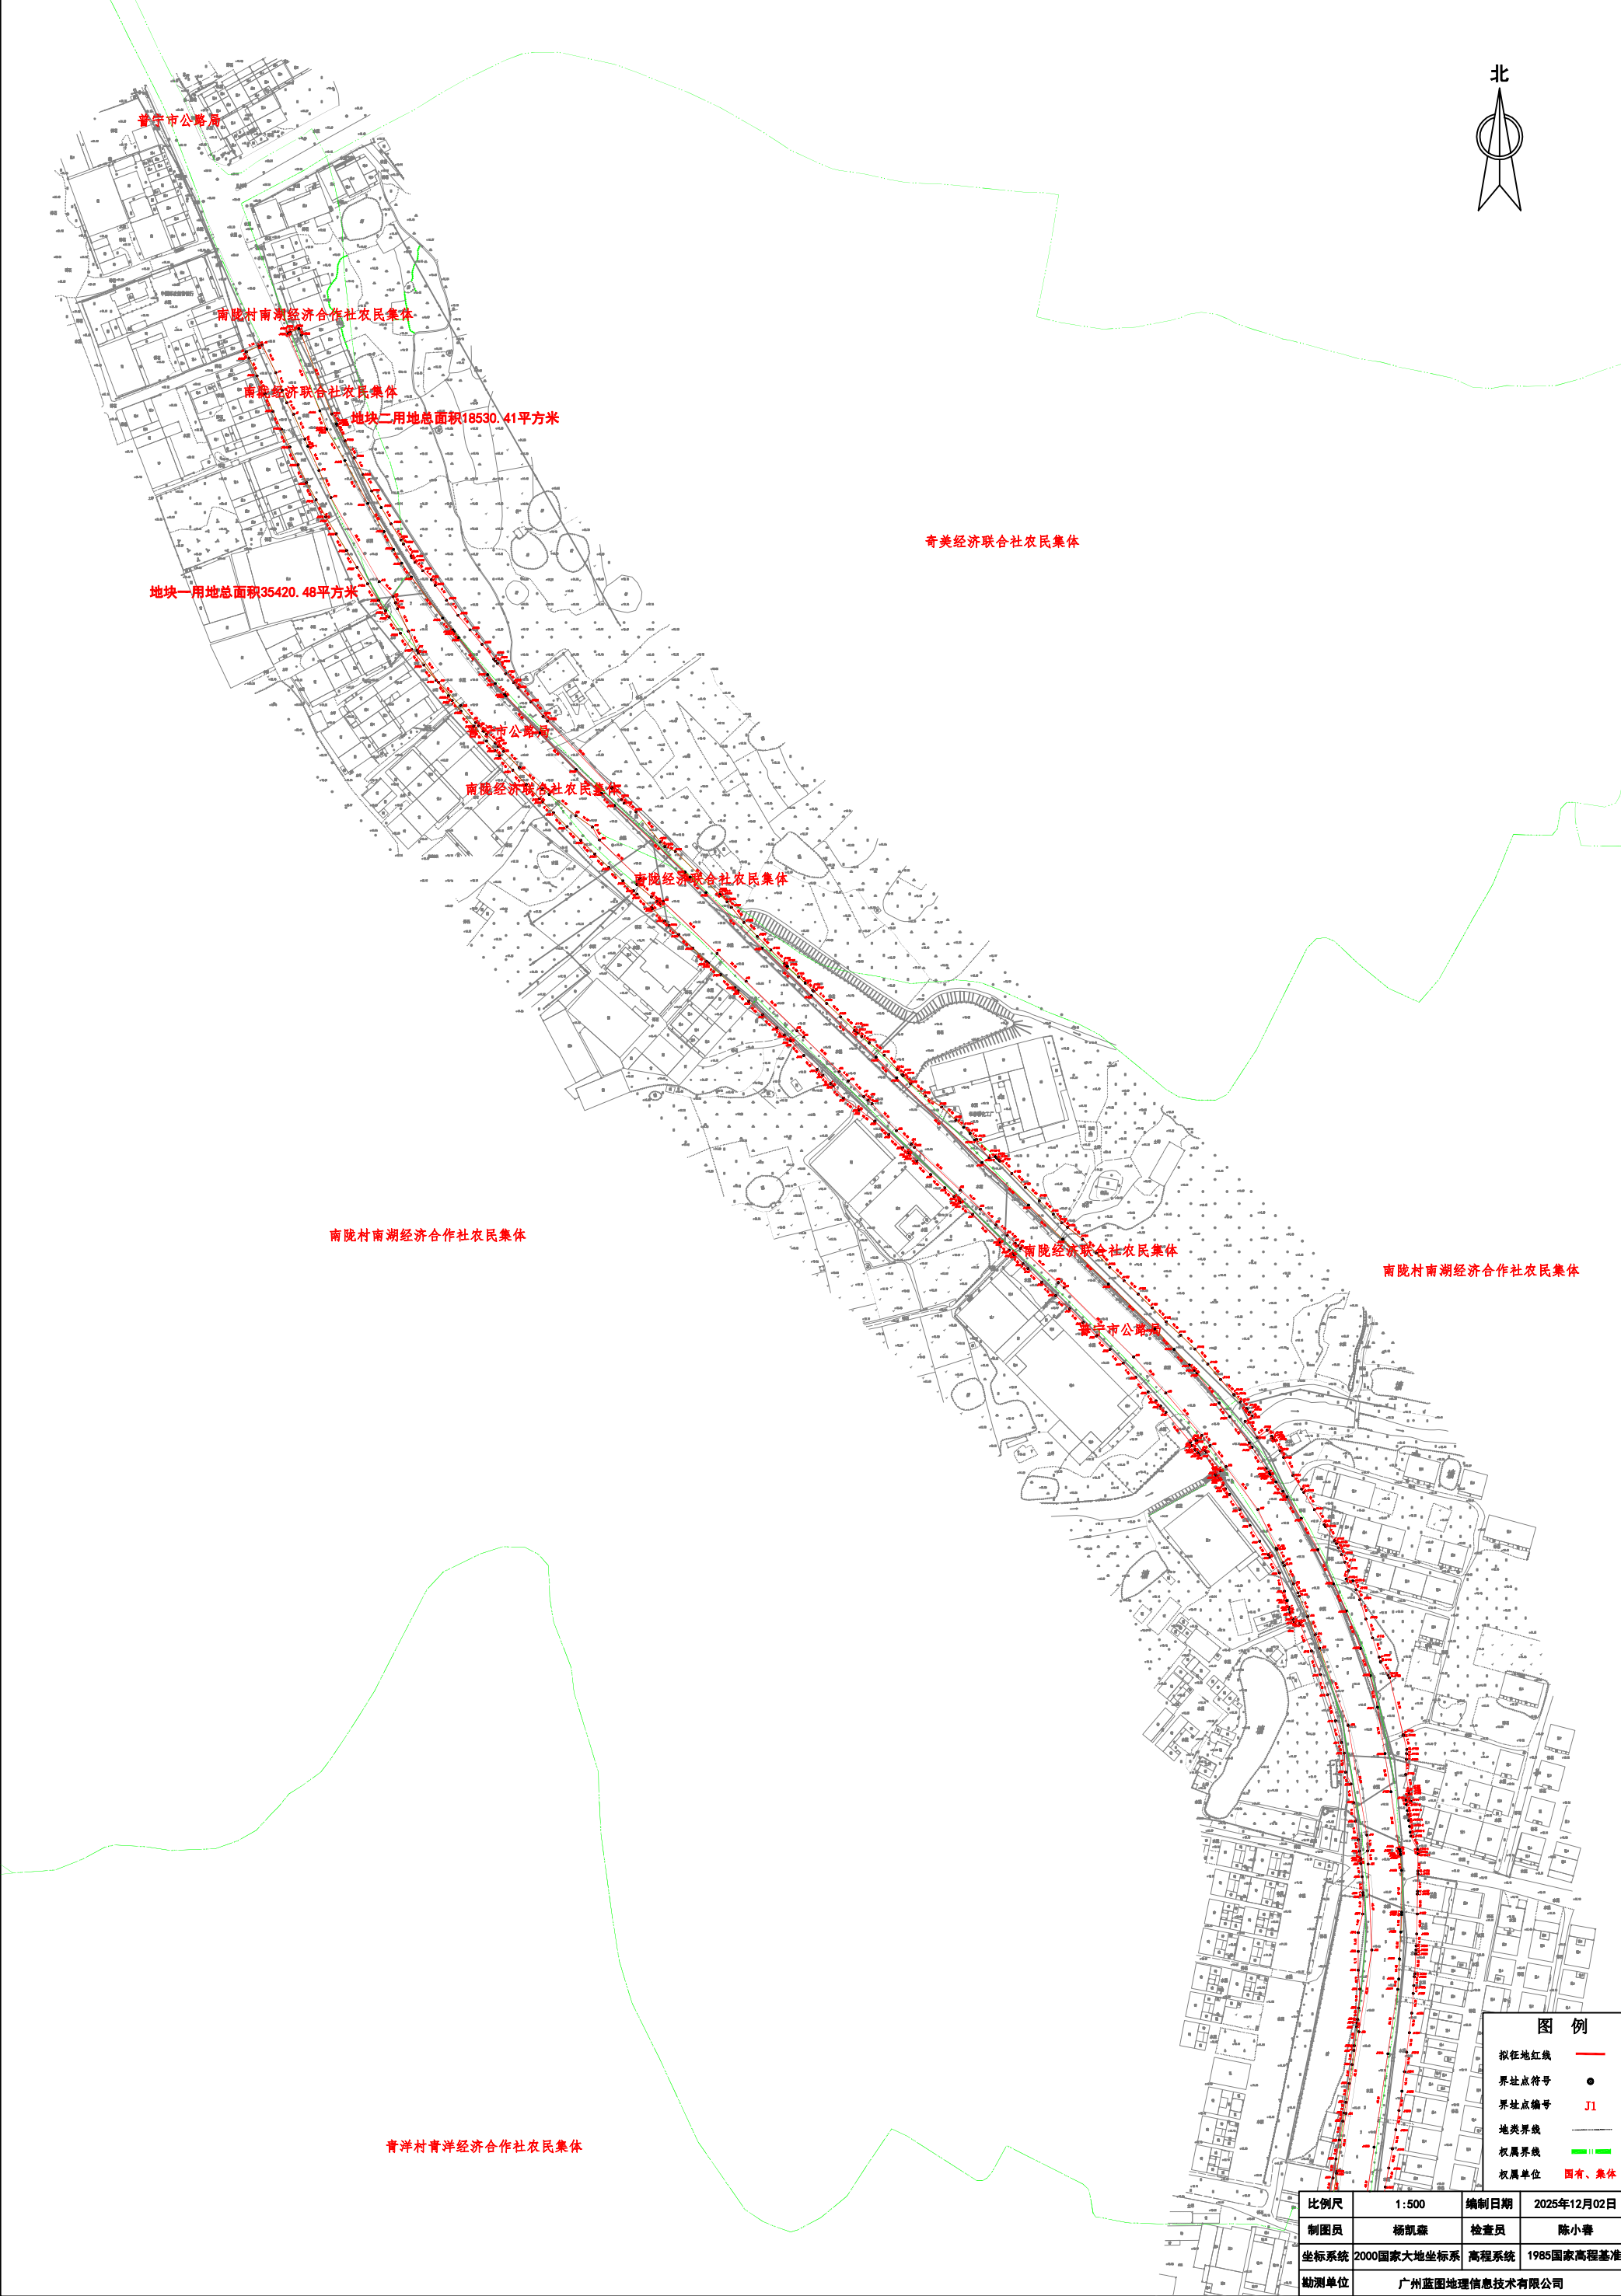

省道S255线（原县道X110麒大线）普宁麒麟至占陇段改建工程勘测定界图_2

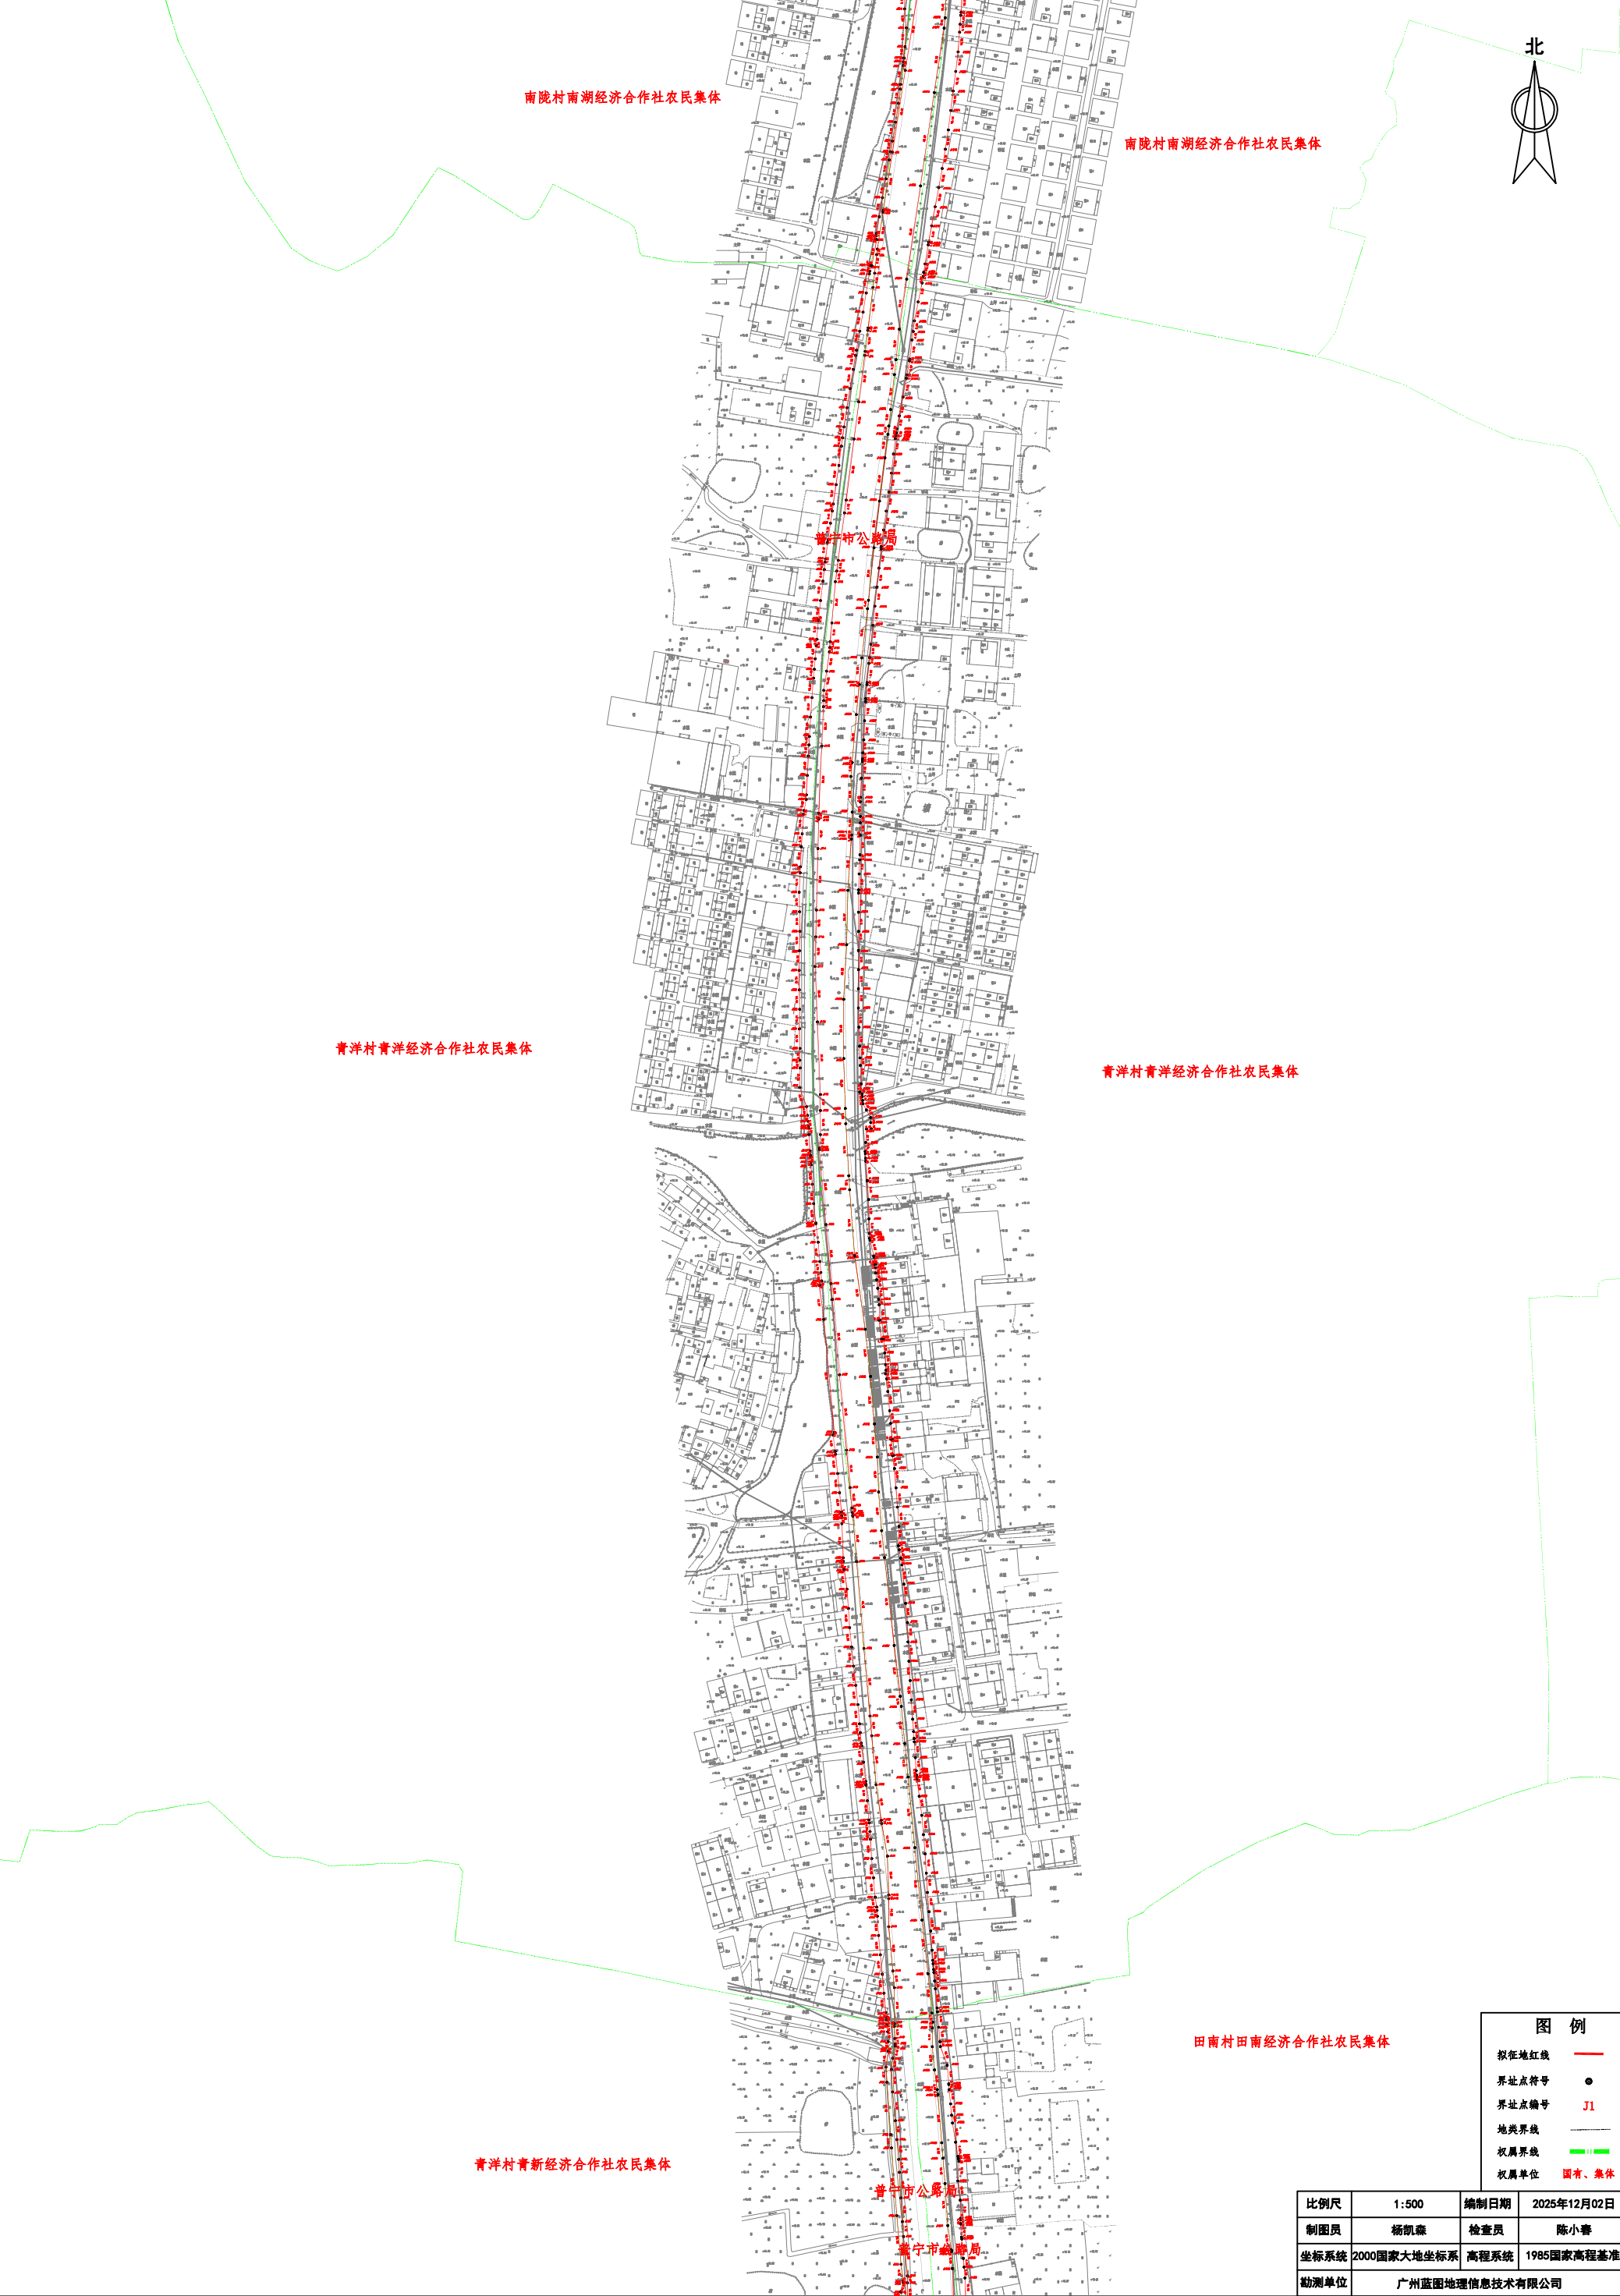

北

南陇村南湖经济合作社农民集体

南陇村南湖经济合作社农民集体

普宁市公路局

青洋村青洋经济合作社农民集体

青洋村青洋经济合作社农民集体

田南村田南经济合作社农民集体

青洋村青新经济合作社农民集体

普宁市公路局


普宁市公路局

图例


- 拟征地红线
- 界址点符号
- 界址点编号
- 地类界线
- 权属界线
- 权属单位

比例尺	1:500	编制日期	2025年12月02日
制图员	杨凯森	检查员	陈小春
坐标系统	2000国家大地坐标系	高程系统	1985国家高程基准
勘测单位	广州蓝图地理信息技术有限公司		

省道S255线（原县道X110麒大线）普宁麒麟至占陇段改建工程勘测定界图_3

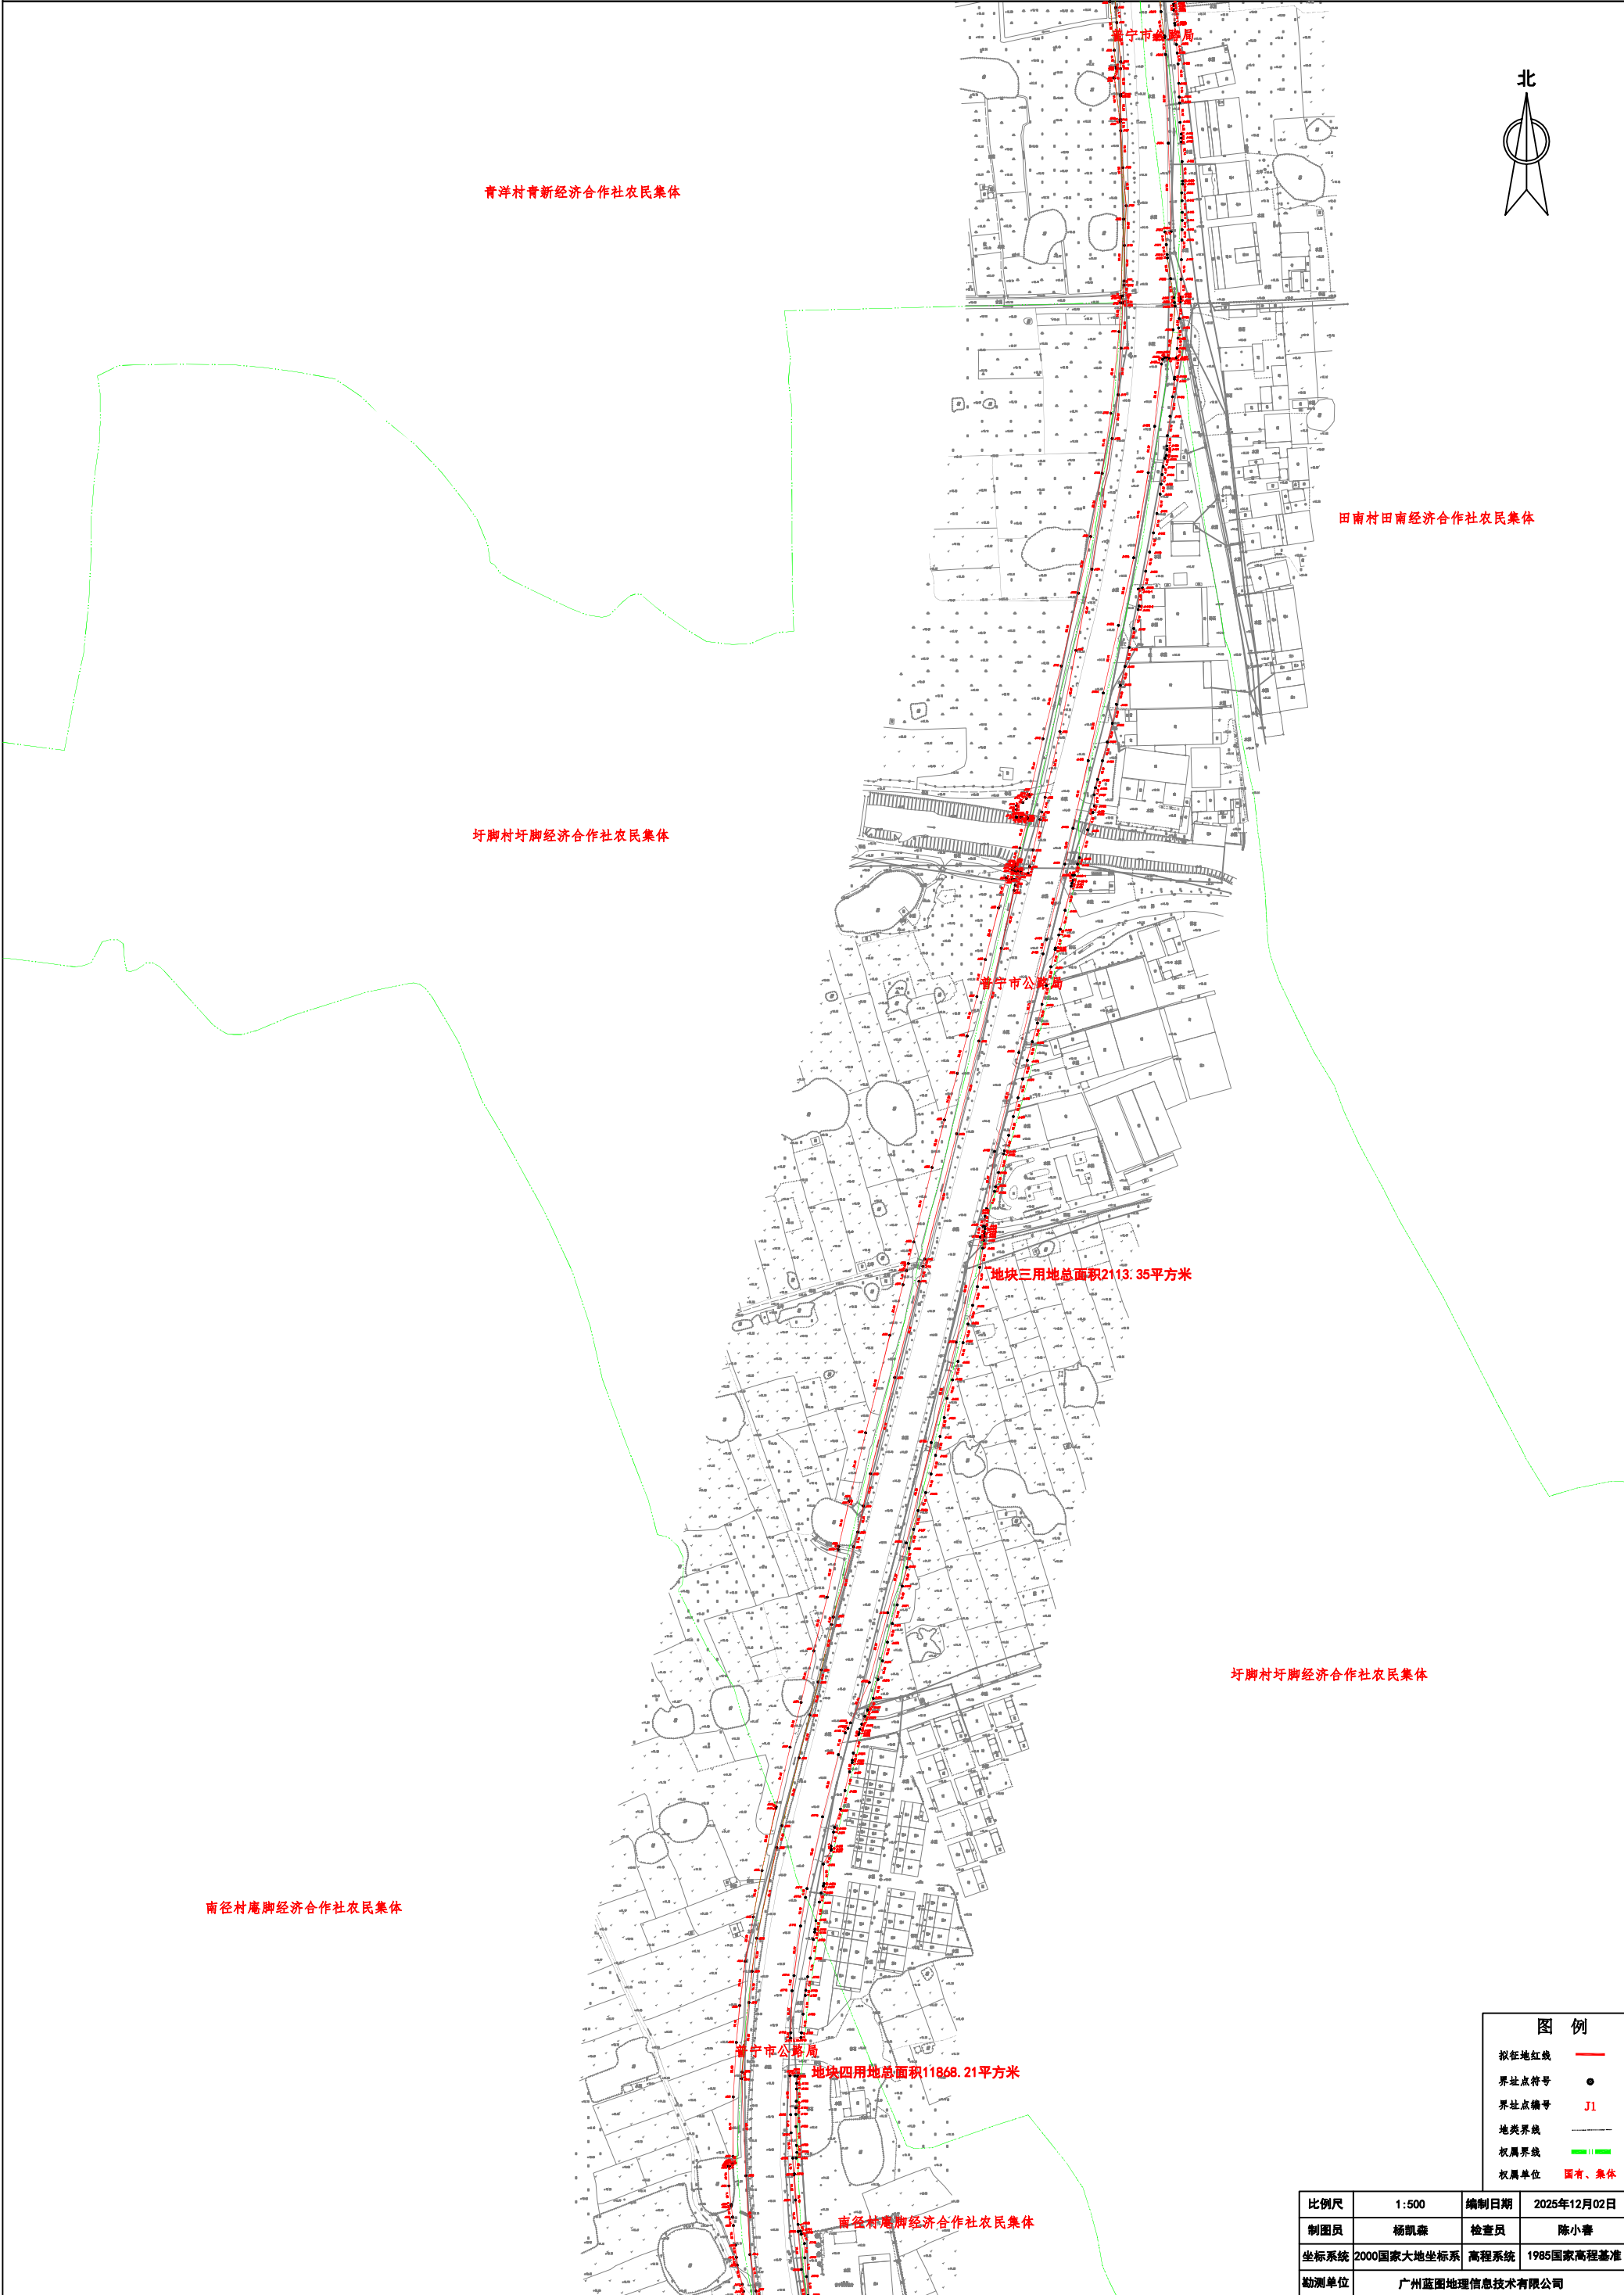

省道S255线（原县道X110麒大线）普宁麒麟至占陇段改建工程勘测定界图_4

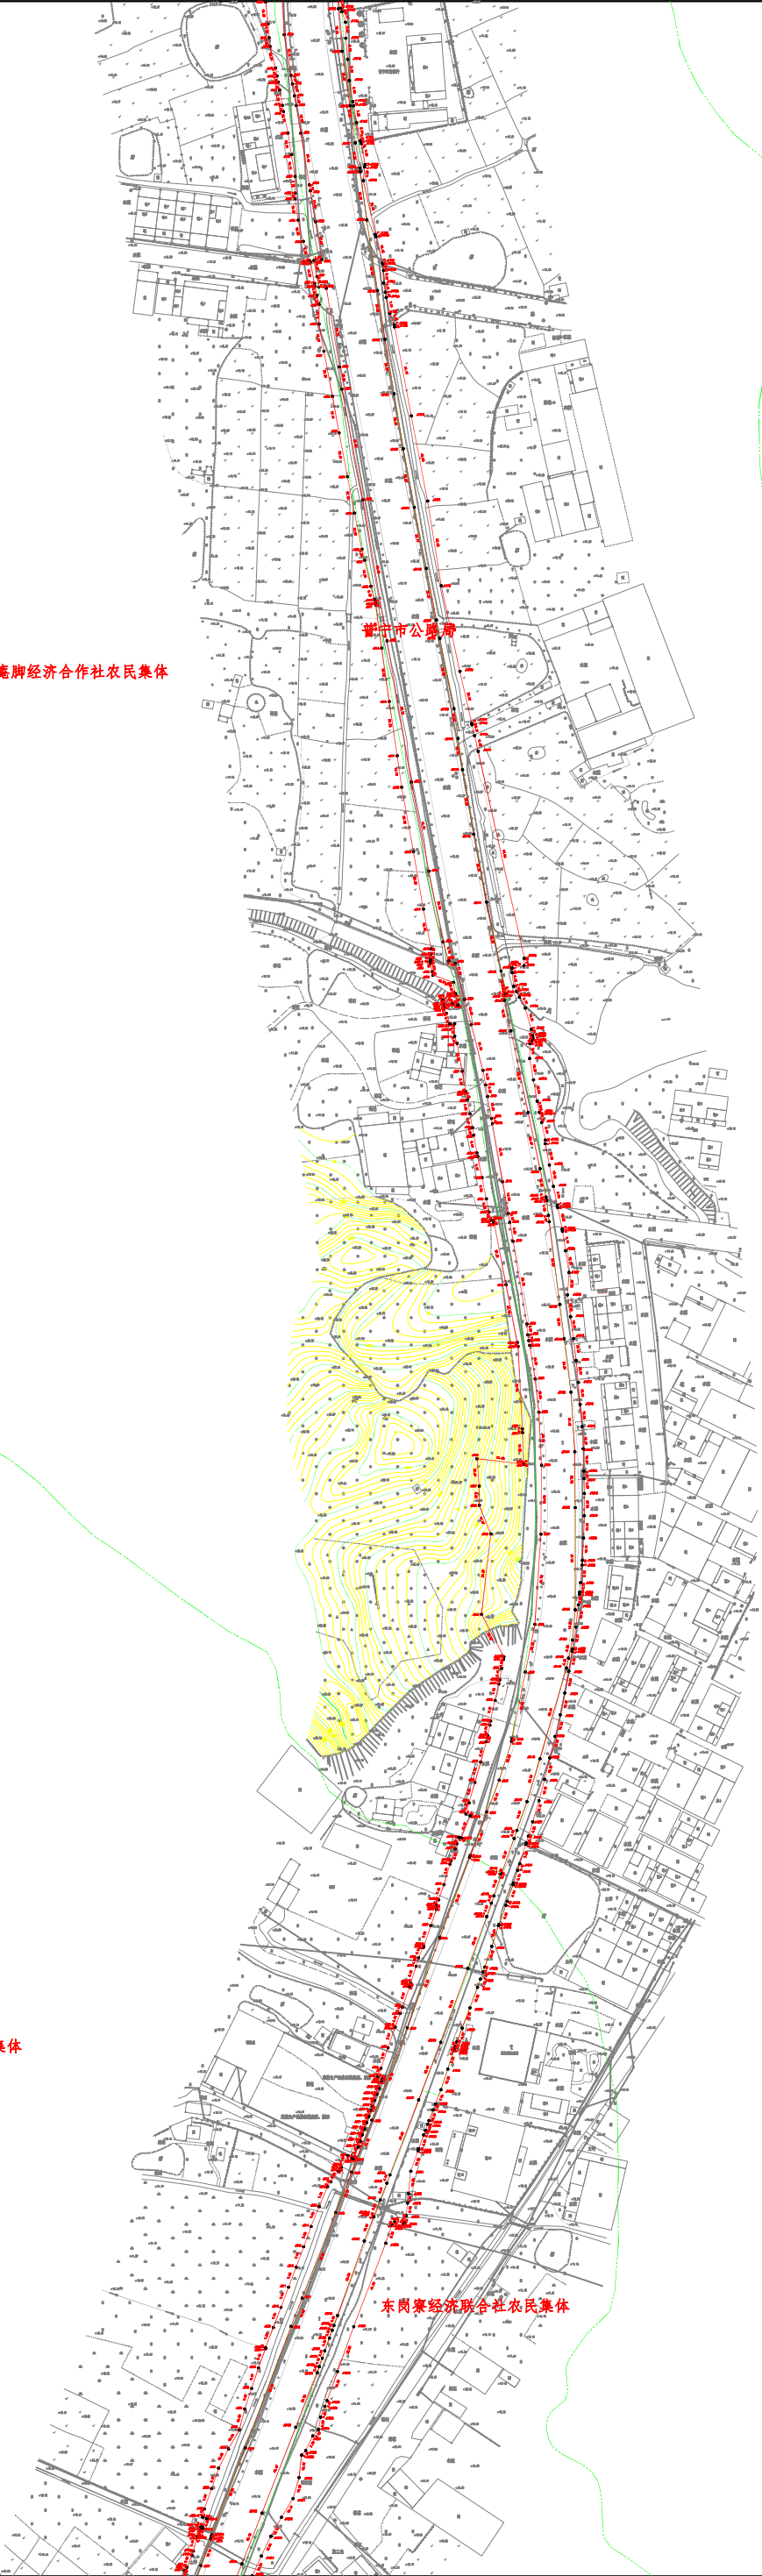

圩脚村圩脚经济合作社农民集体

南径村庵脚经济合作社农民集体

南径村庵脚经济合作社农民集体

东岗寮经济联合社农民集体


东岗寮经济联合社农民集体

图例


- 拟征地红线
- 界址点符号
- 界址点编号
- 地类界线
- 权属界线
- 权属单位

比例尺	1:500	编制日期	2025年12月02日
制图员	杨凯森	检查员	陈小春
坐标系统	2000国家大地坐标系	高程系统	1985国家高程基准
勘测单位	广州蓝图地理信息技术有限公司		

省道S255线（原县道X110麒大线）普宁麒麟至占陇段改建工程勘测定界图_5

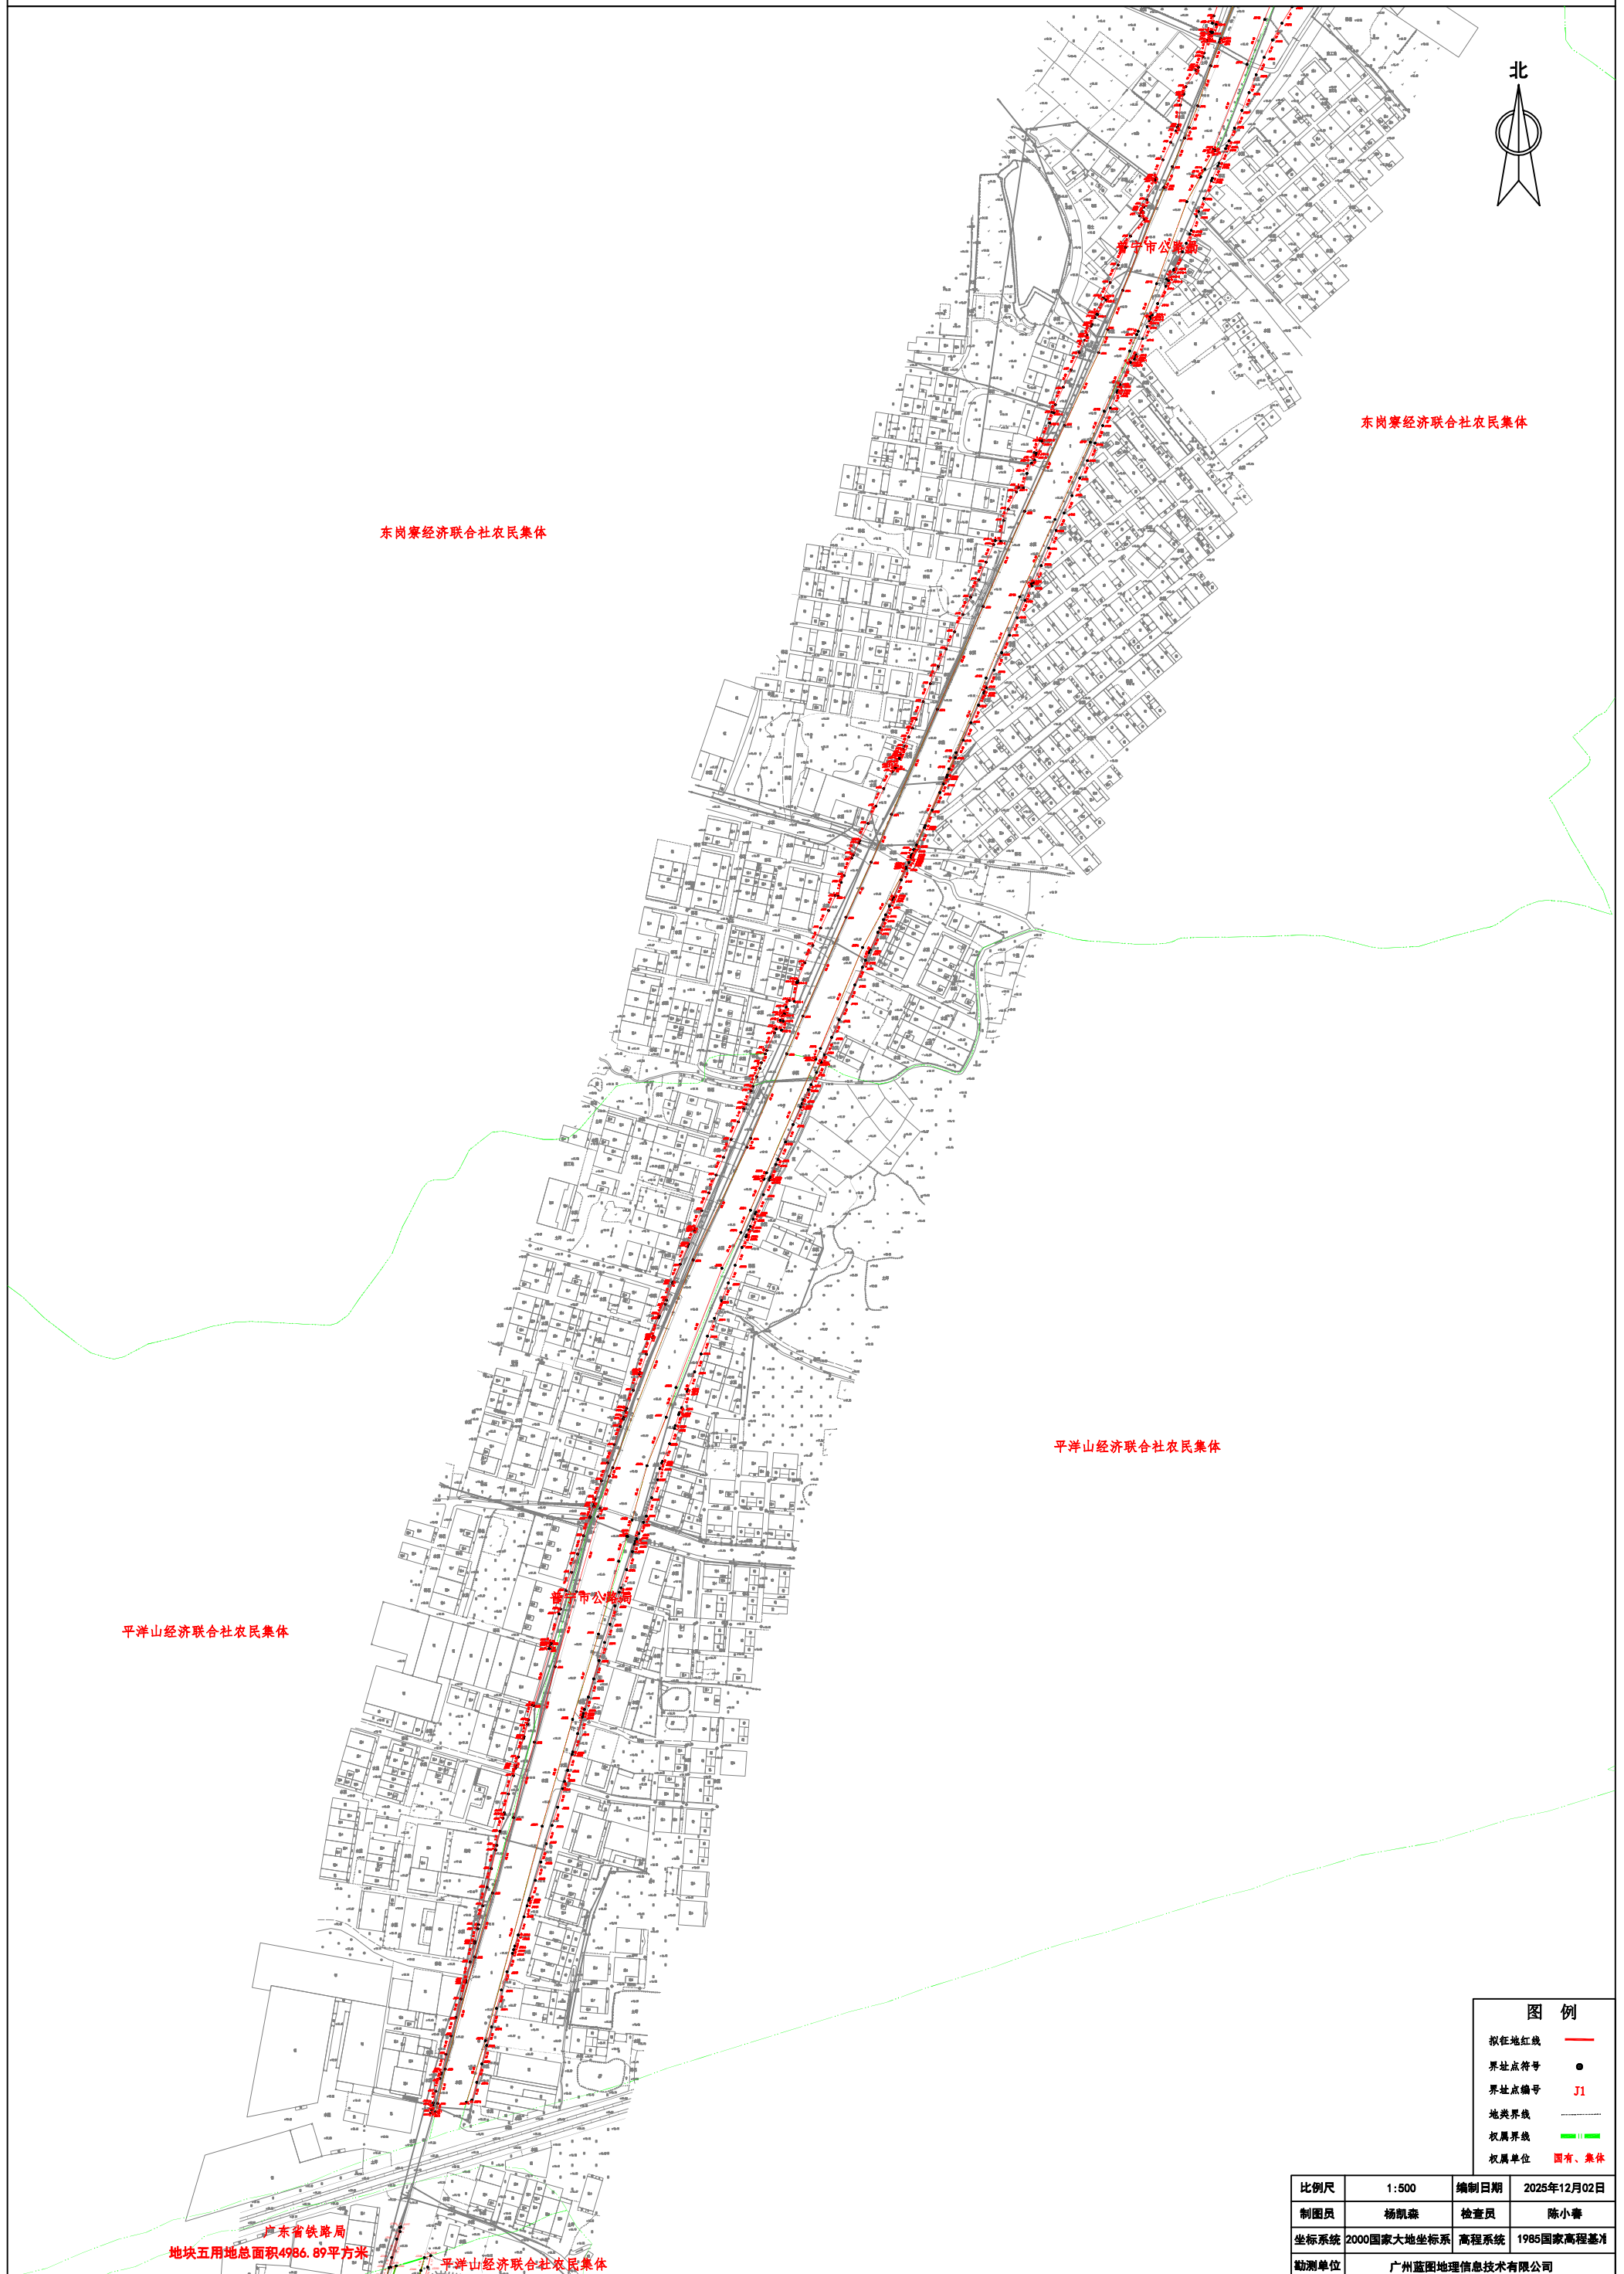

省道S255线（原县道X110麒大线）普宁麒麟至占陇段改建工程勘测定界图_6

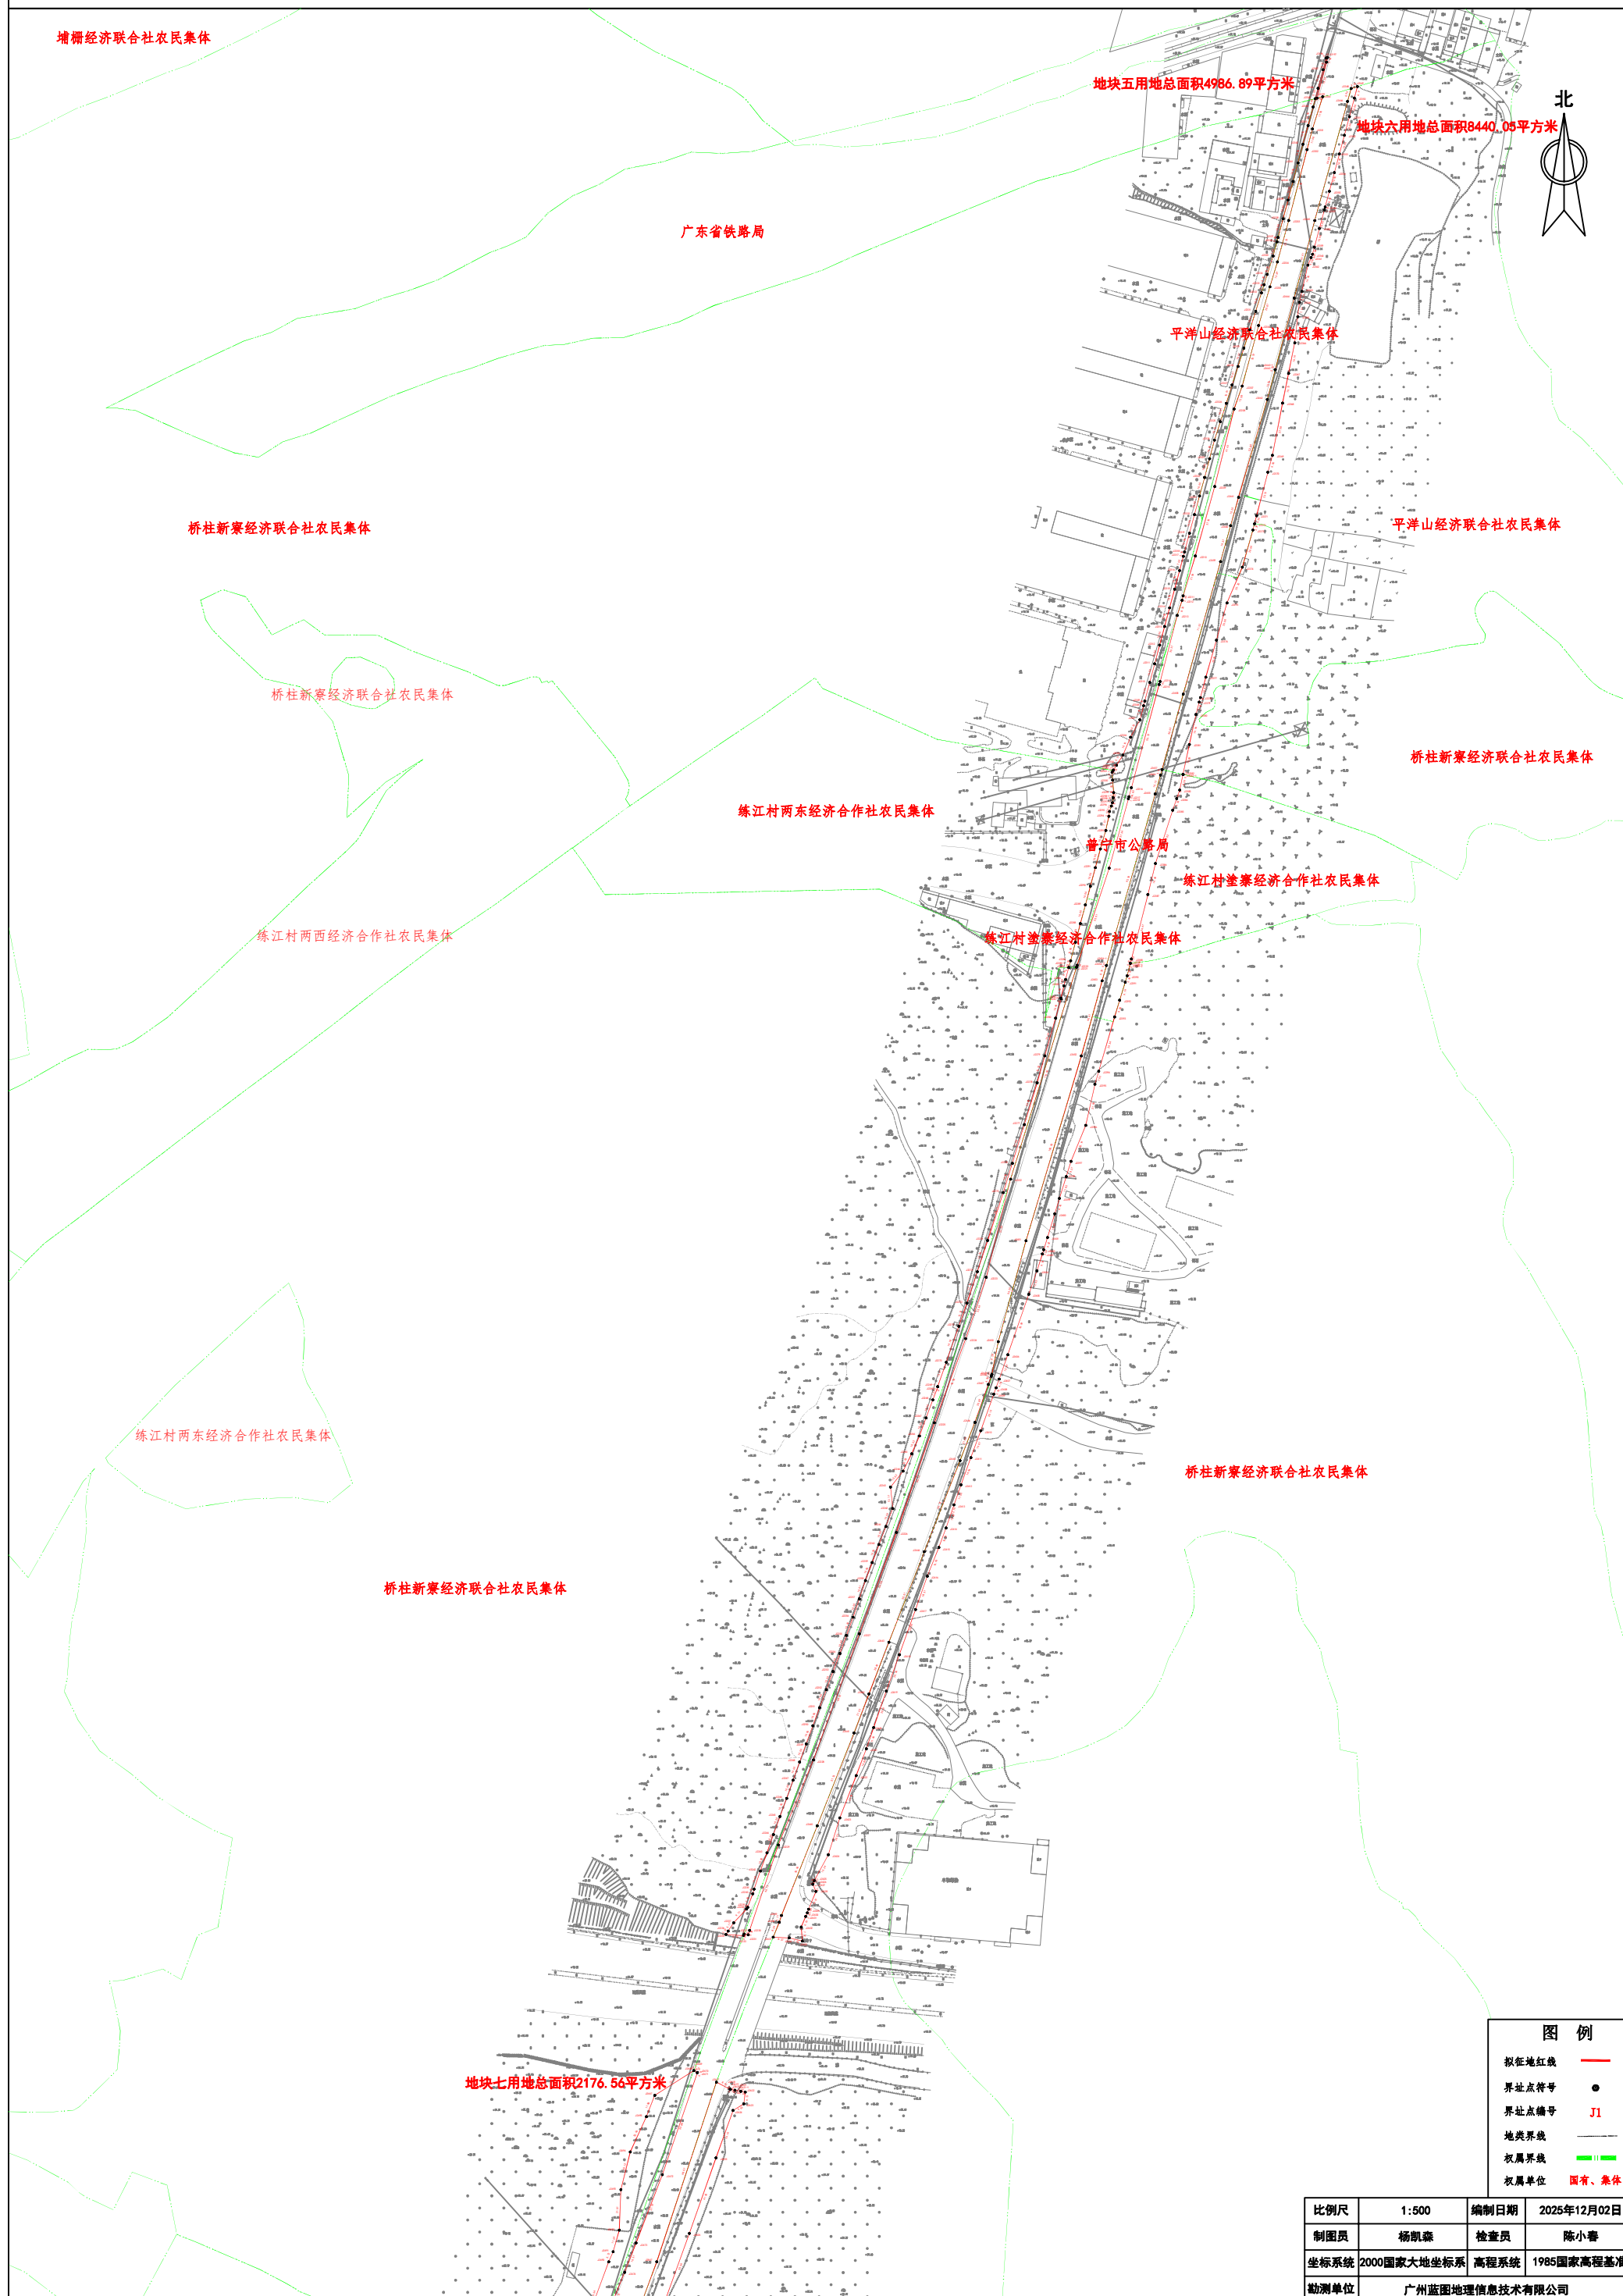

省道S255线（原县道X110麒大线）普宁麒麟至占陇段改建工程勘测定界图_7

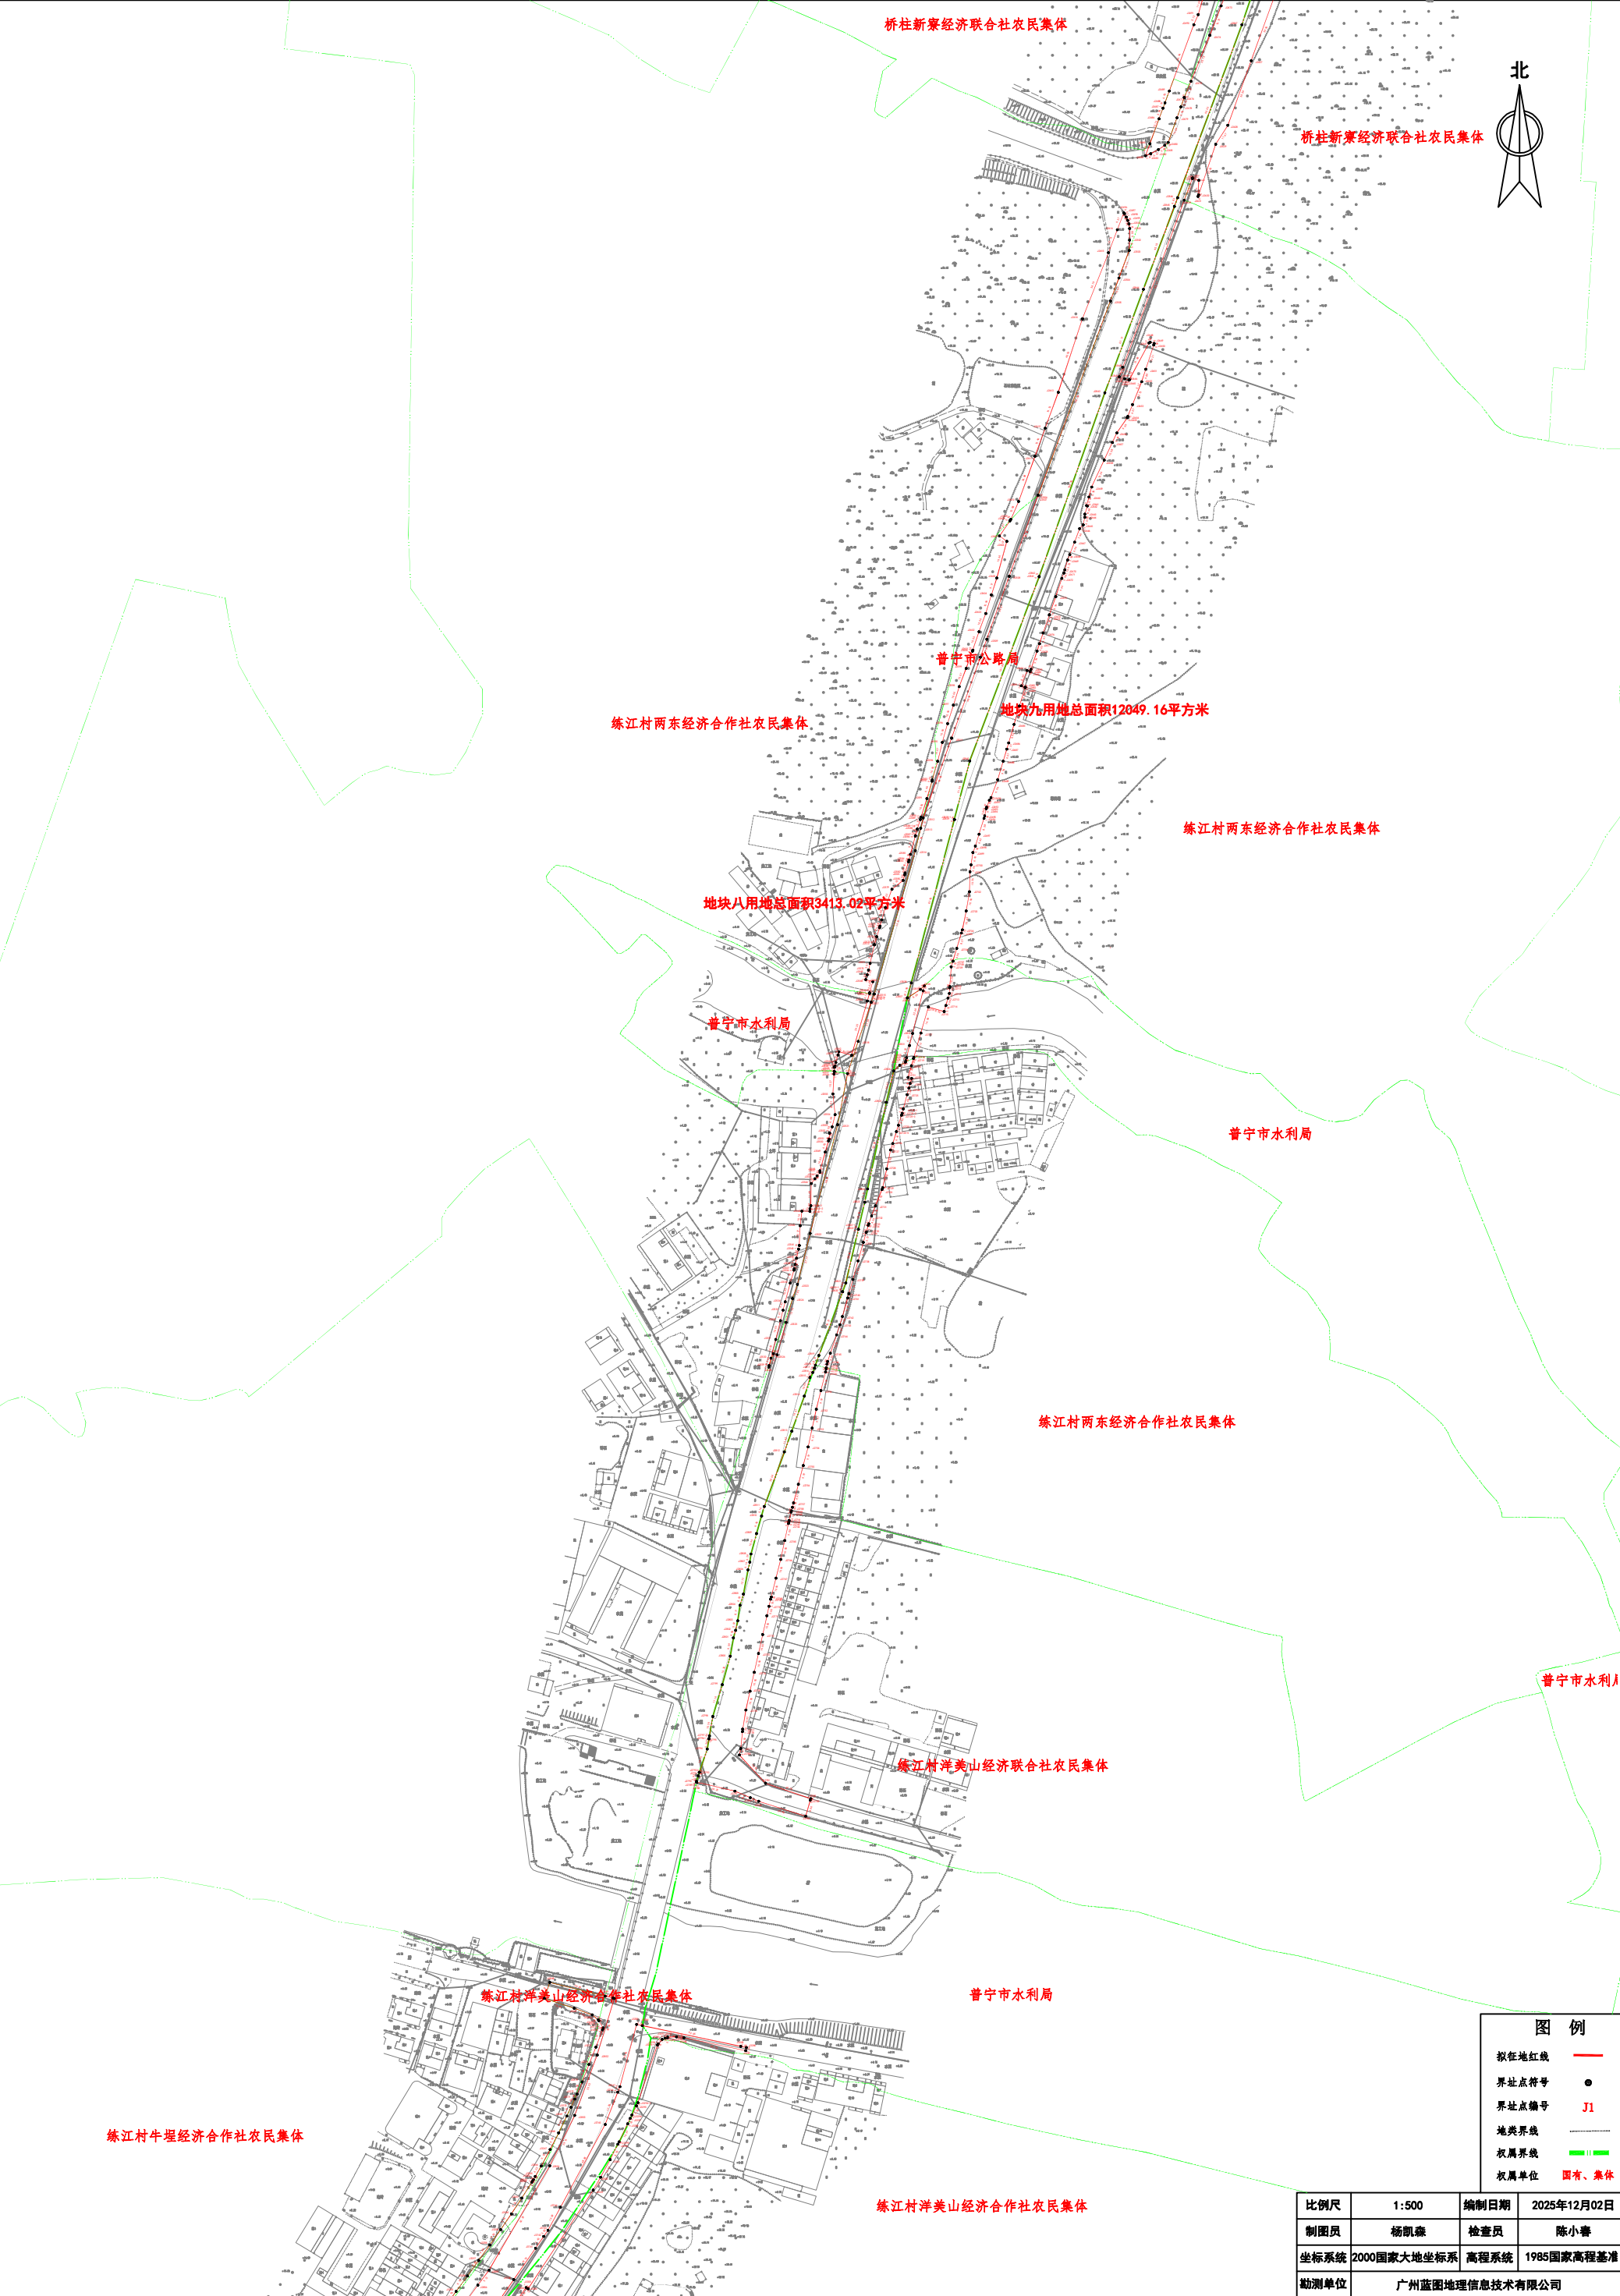


图 例	
拟征地红线	——
界址点符号	●
界址点编号	J1
地类界线	——
权属界线	——
权属单位	国有、集体

比例尺	1:500	编制日期	2025年12月02日
制图员	杨凯森	检查员	陈小春
坐标系统	2000国家大地坐标	高程系统	1985国家高程基准
勘测单位	广州蓝图地理信息技术有限公司		

省道S255线（原县道X110麒大线）普宁麒麟至占陇段改建工程勘测定界图_8

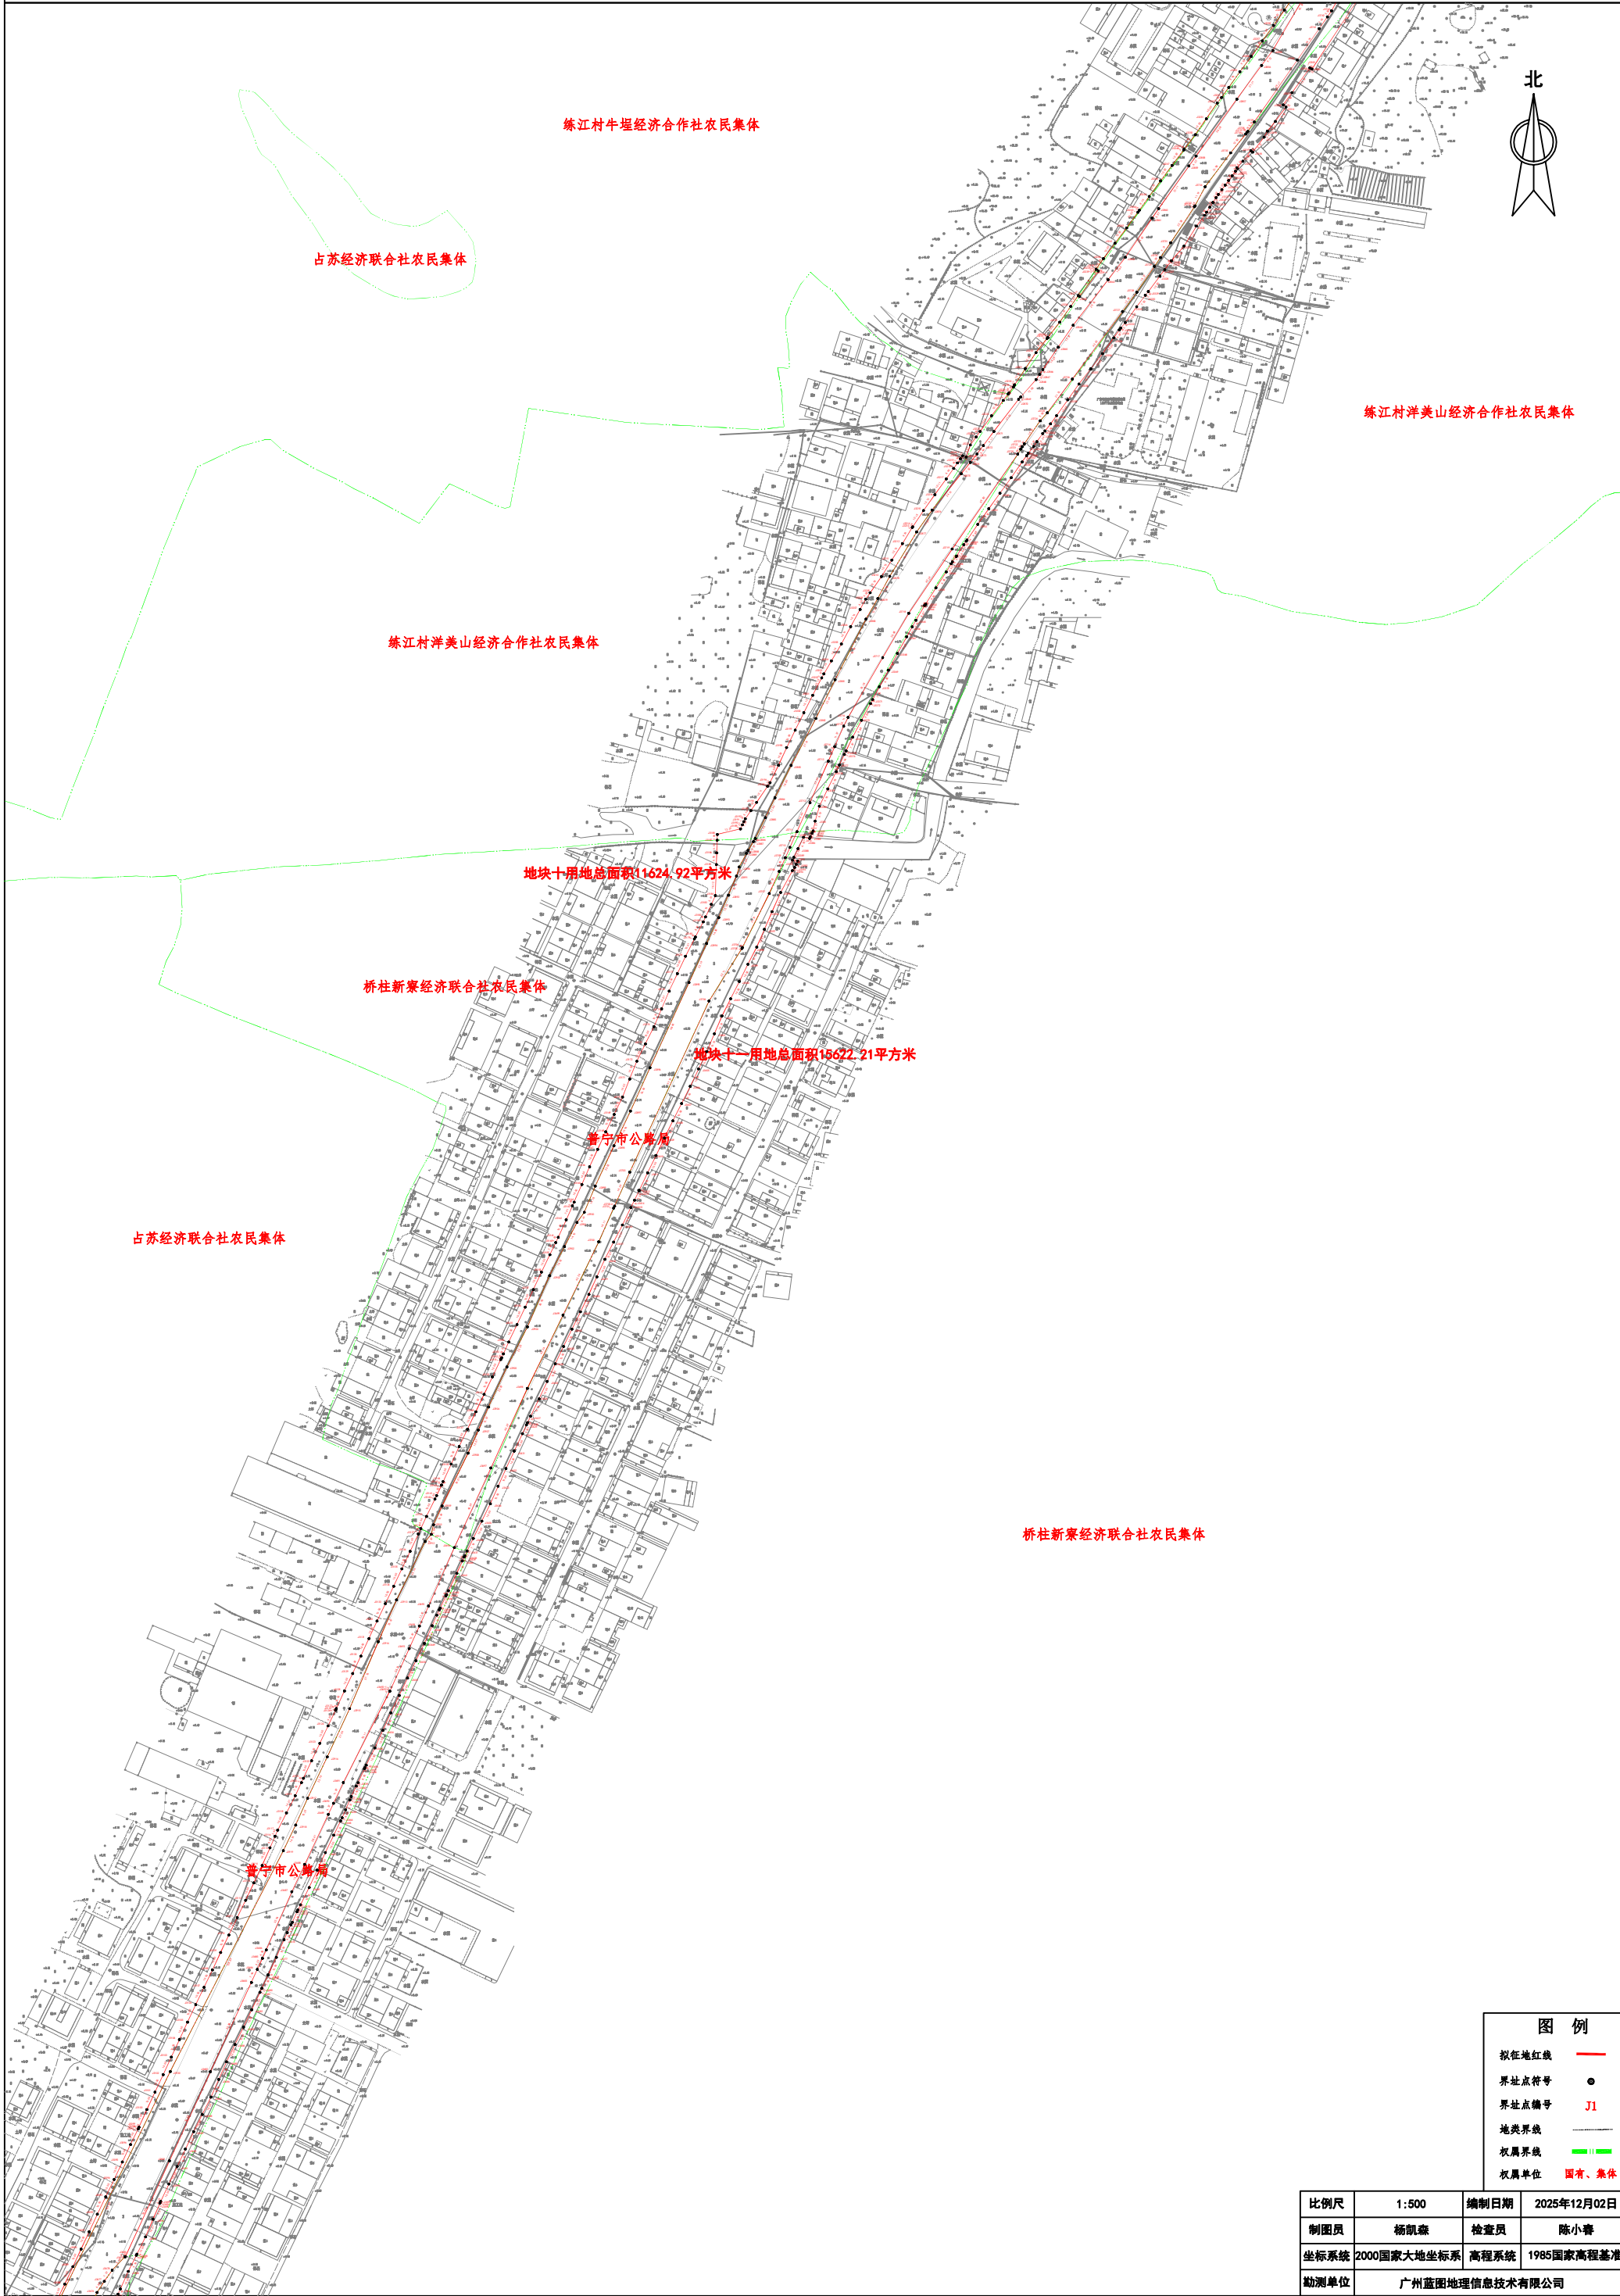


图 例	
拟征红线	—
界址点符号	●
界址点编号	J1
地类界线	——
权属界线	——
权属单位	国有、集体

比例尺	1:500	编制日期	2025年12月02日
制图员	杨凯森	检查员	陈小春
坐标系	2000国家大地坐标系	高程系统	1985国家高程基准
勘测单位	广州蓝图地理信息技术有限公司		

省道S255线（原县道X110麒大线）普宁麒麟至占陇段改建工程勘测定界图_9

