


普宁市流沙东街道新坛村仁泽里片区低效用地改造项目用地勘测界定图

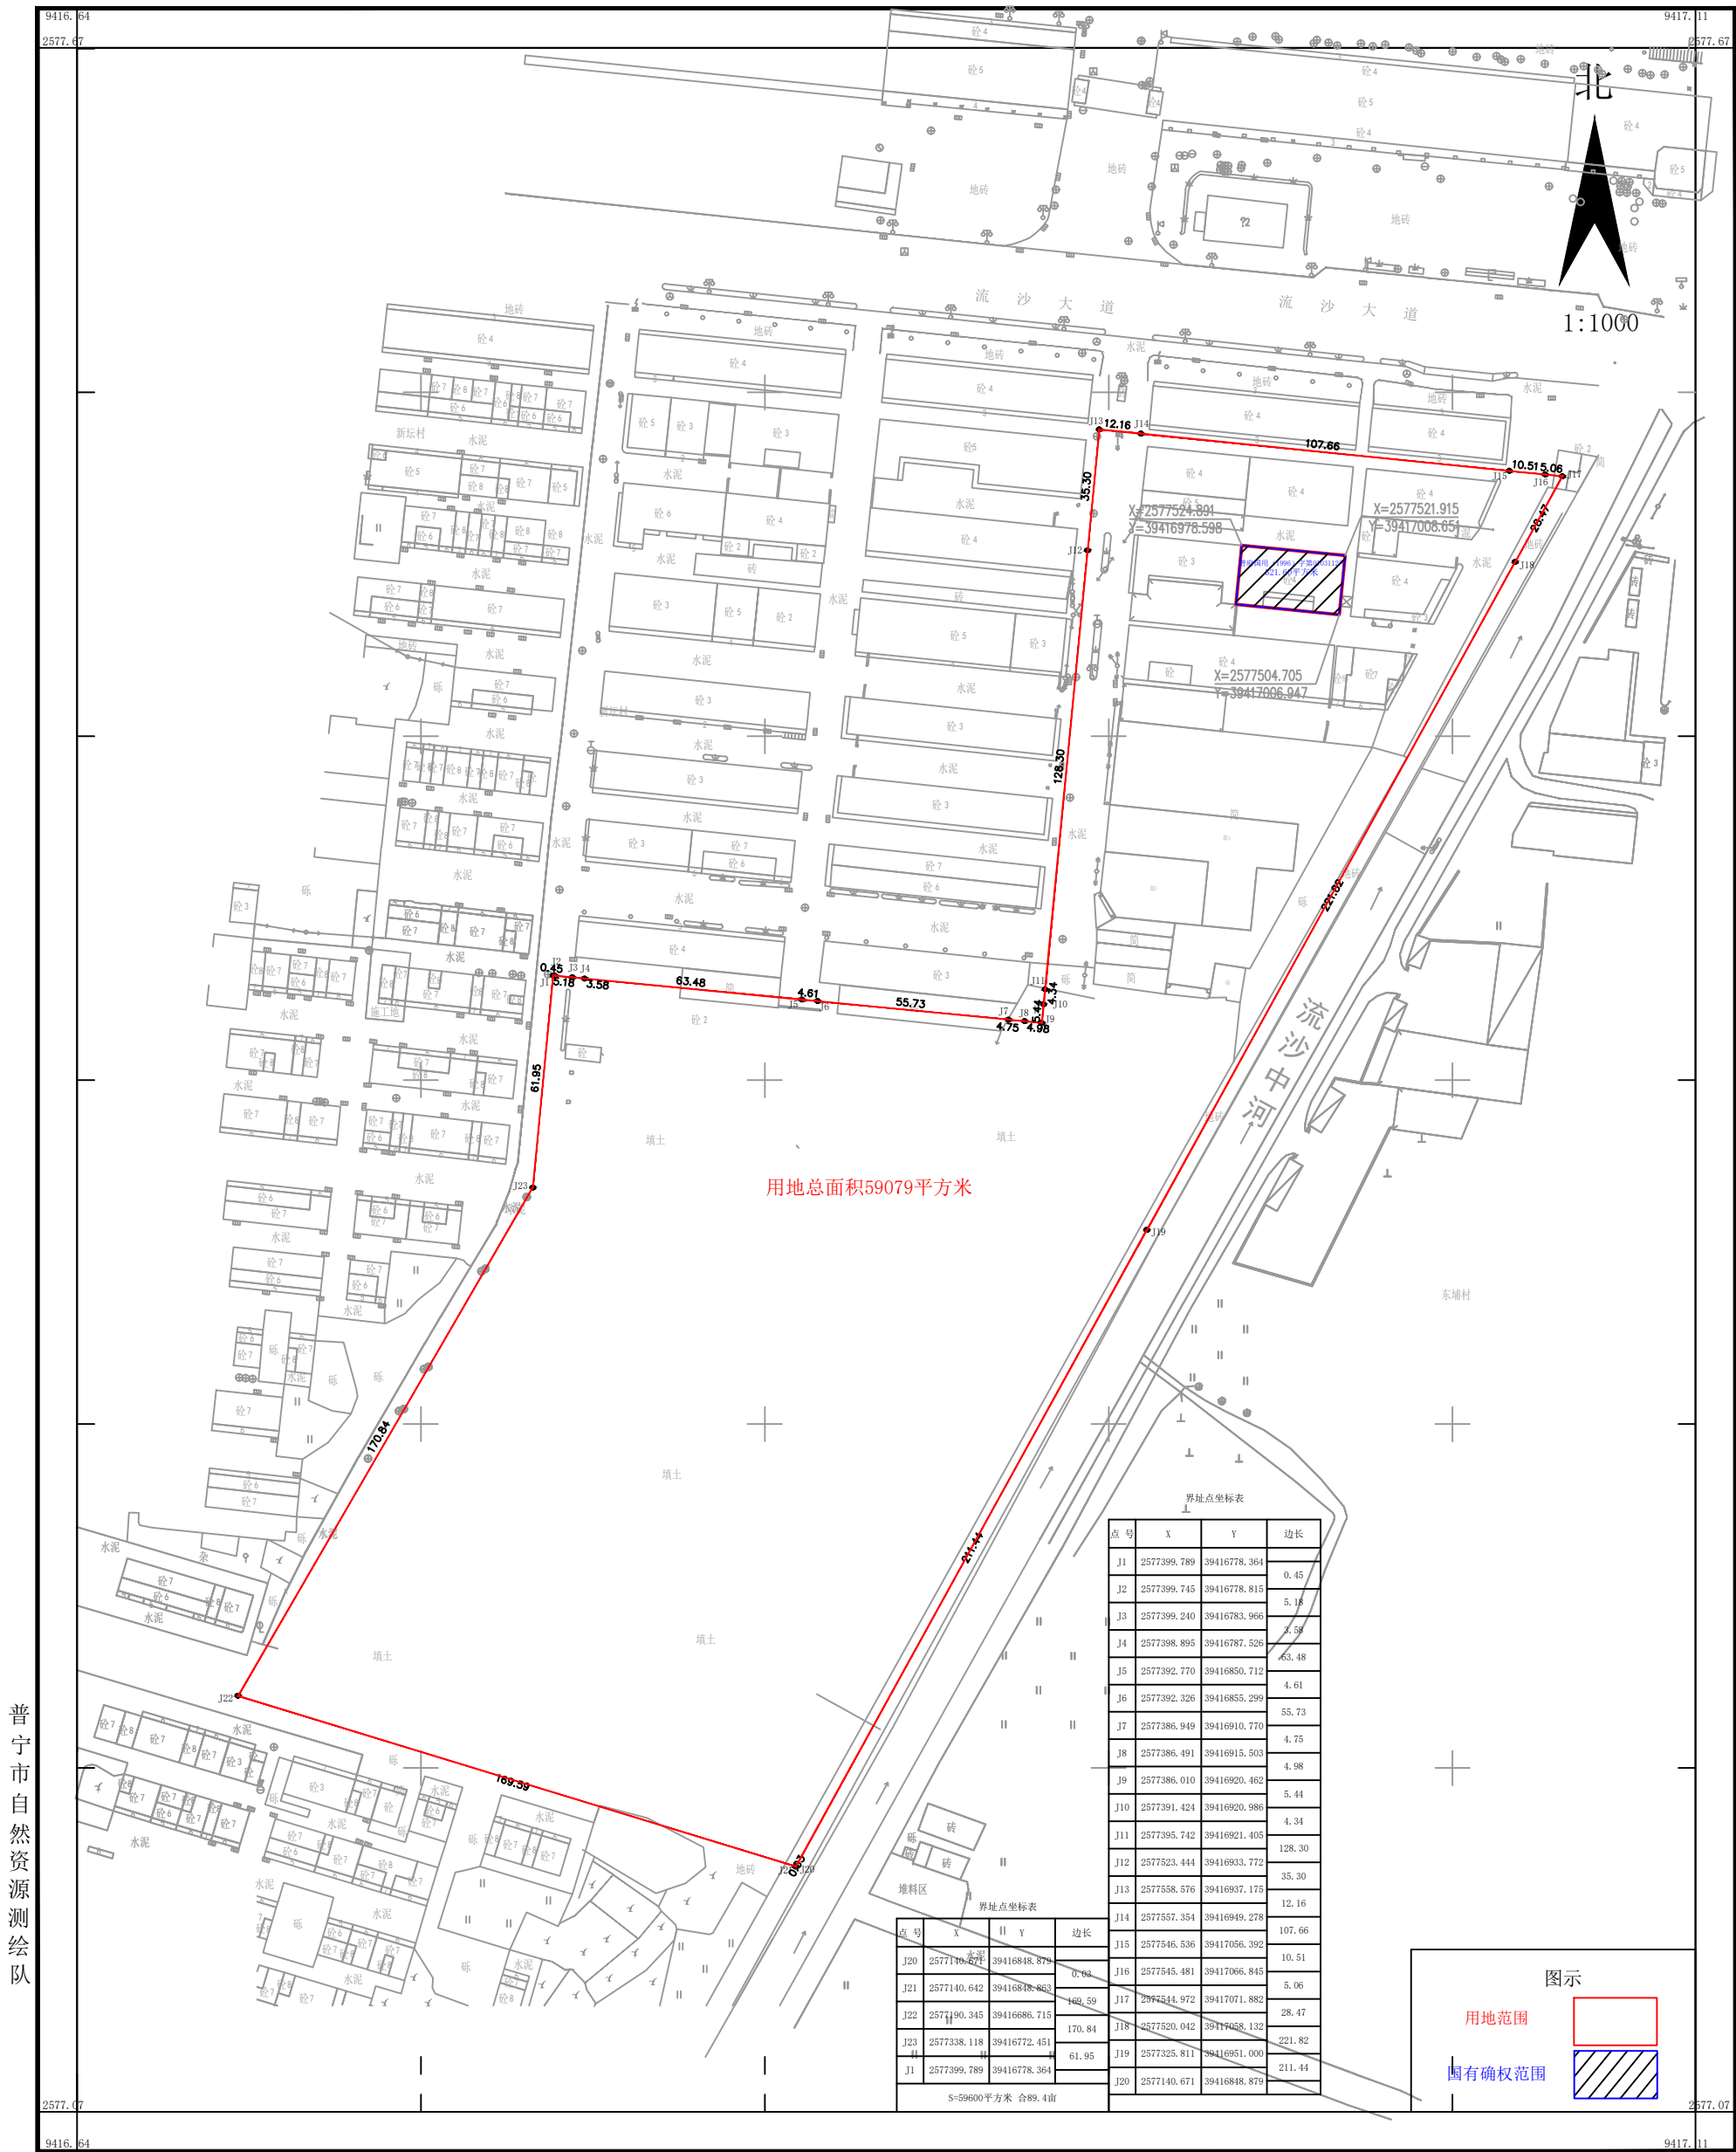

2026年4月全野外数字化成图。
2000国家大地坐标系。
1985国家高程基准，等高距为1米。
GB/T20257.1-2007国家基本比例尺地图图式
第1部分：1：500 1：1000 1：2000地形图图式。



现场范围定界指界人：