


普宁市2026年度第二十二批次城镇建设用地勘测定界图

(占陇镇占梨经济联合社)

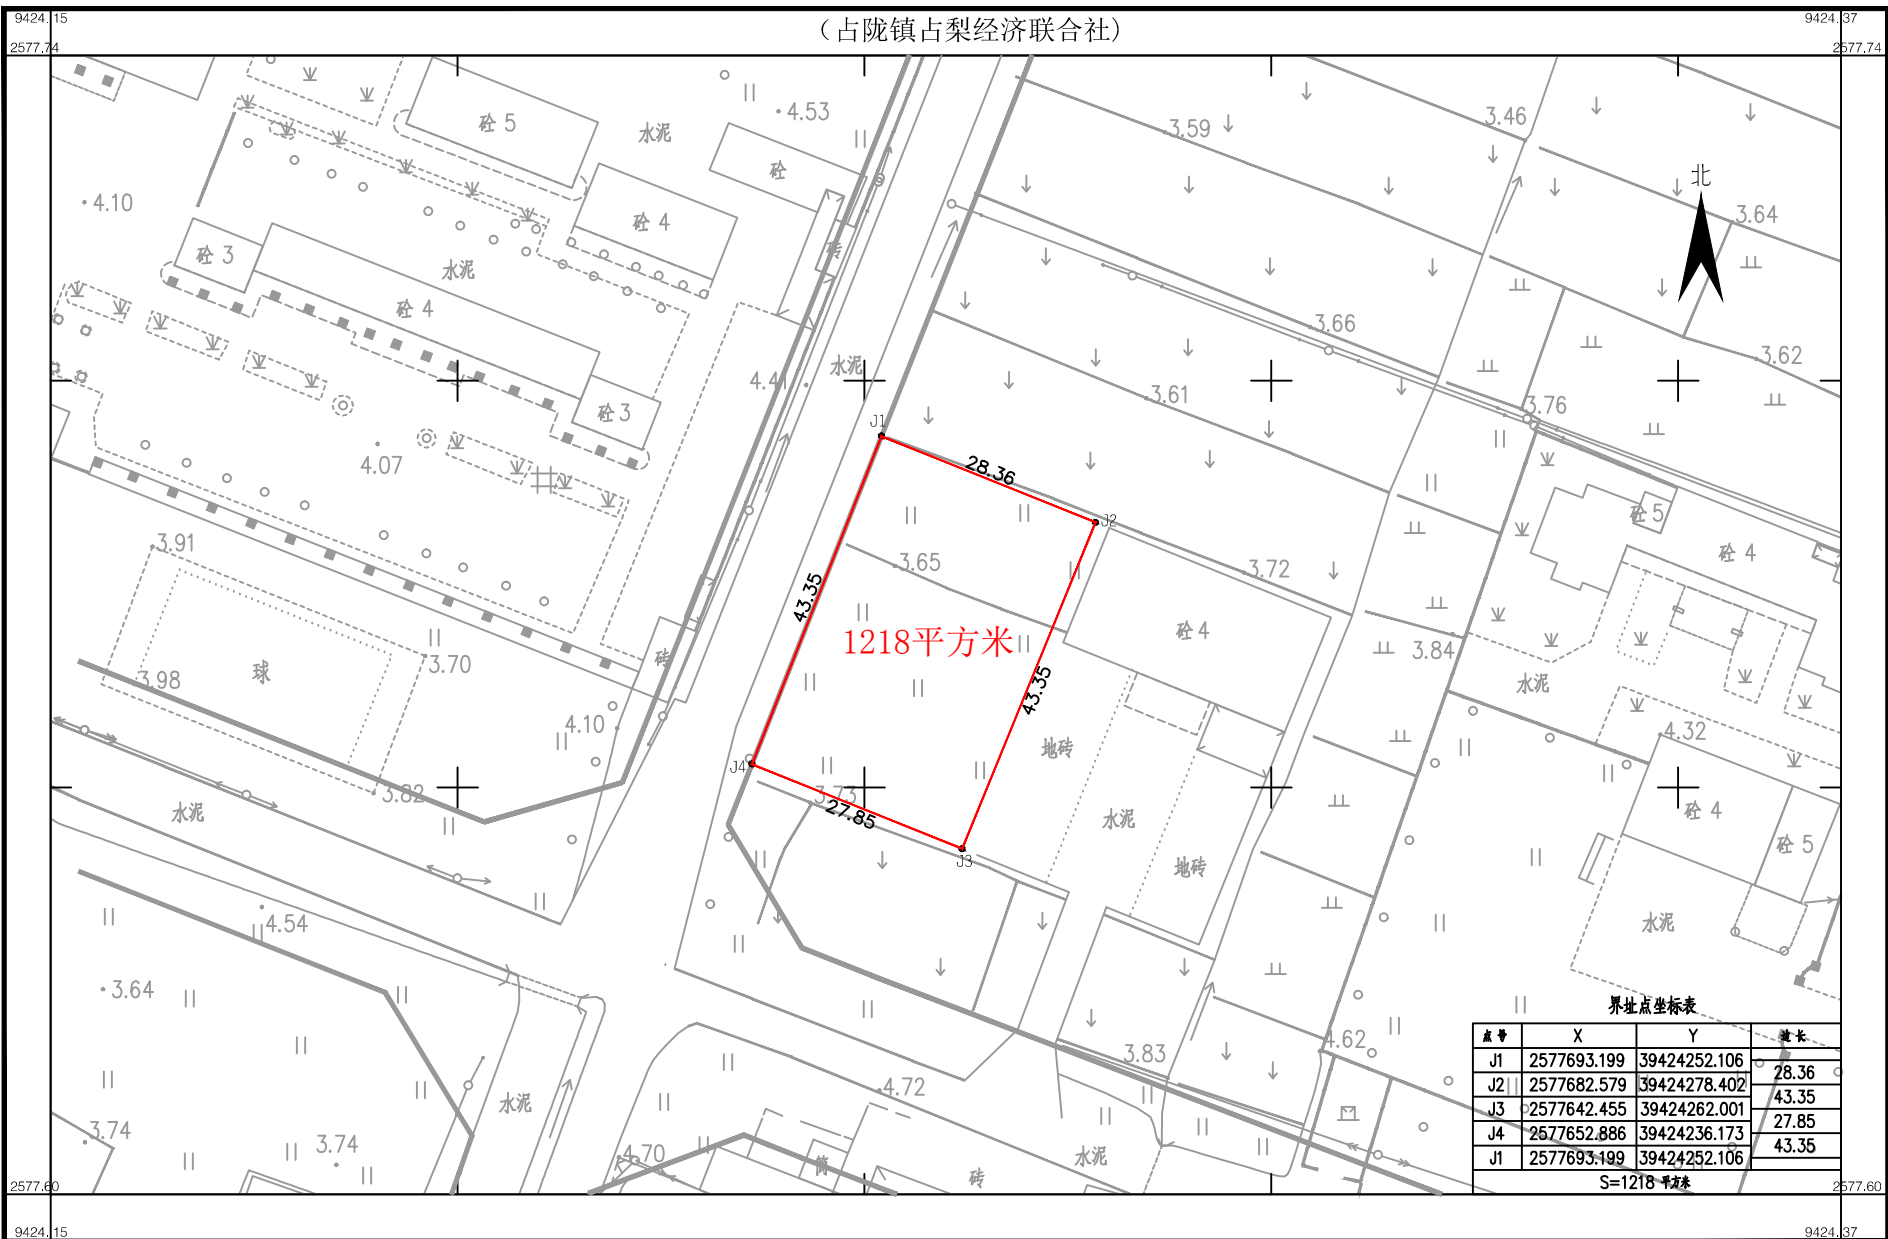

界址点坐标表			
点号	X	Y	边长
J1	2577693.199	39424252.106	28.36
J2	2577682.579	39424278.402	43.35
J3	2577642.455	39424262.001	27.85
J4	2577652.886	39424236.173	43.35
J1	2577693.199	39424252.106	
S=1218 平方米			

普宁市自然资源局测绘队

2026年8月全野外数字化成图。
2000国家大地坐标系。
1985国家高程基准，等高距为1米。
GB/T20257.1-2007国家基本比例尺地图图式
第1部分：1：500 1：1000 1：2000地形图图式。

1:1000