



普宁市调入地块土地利用总体规划图（调整前）

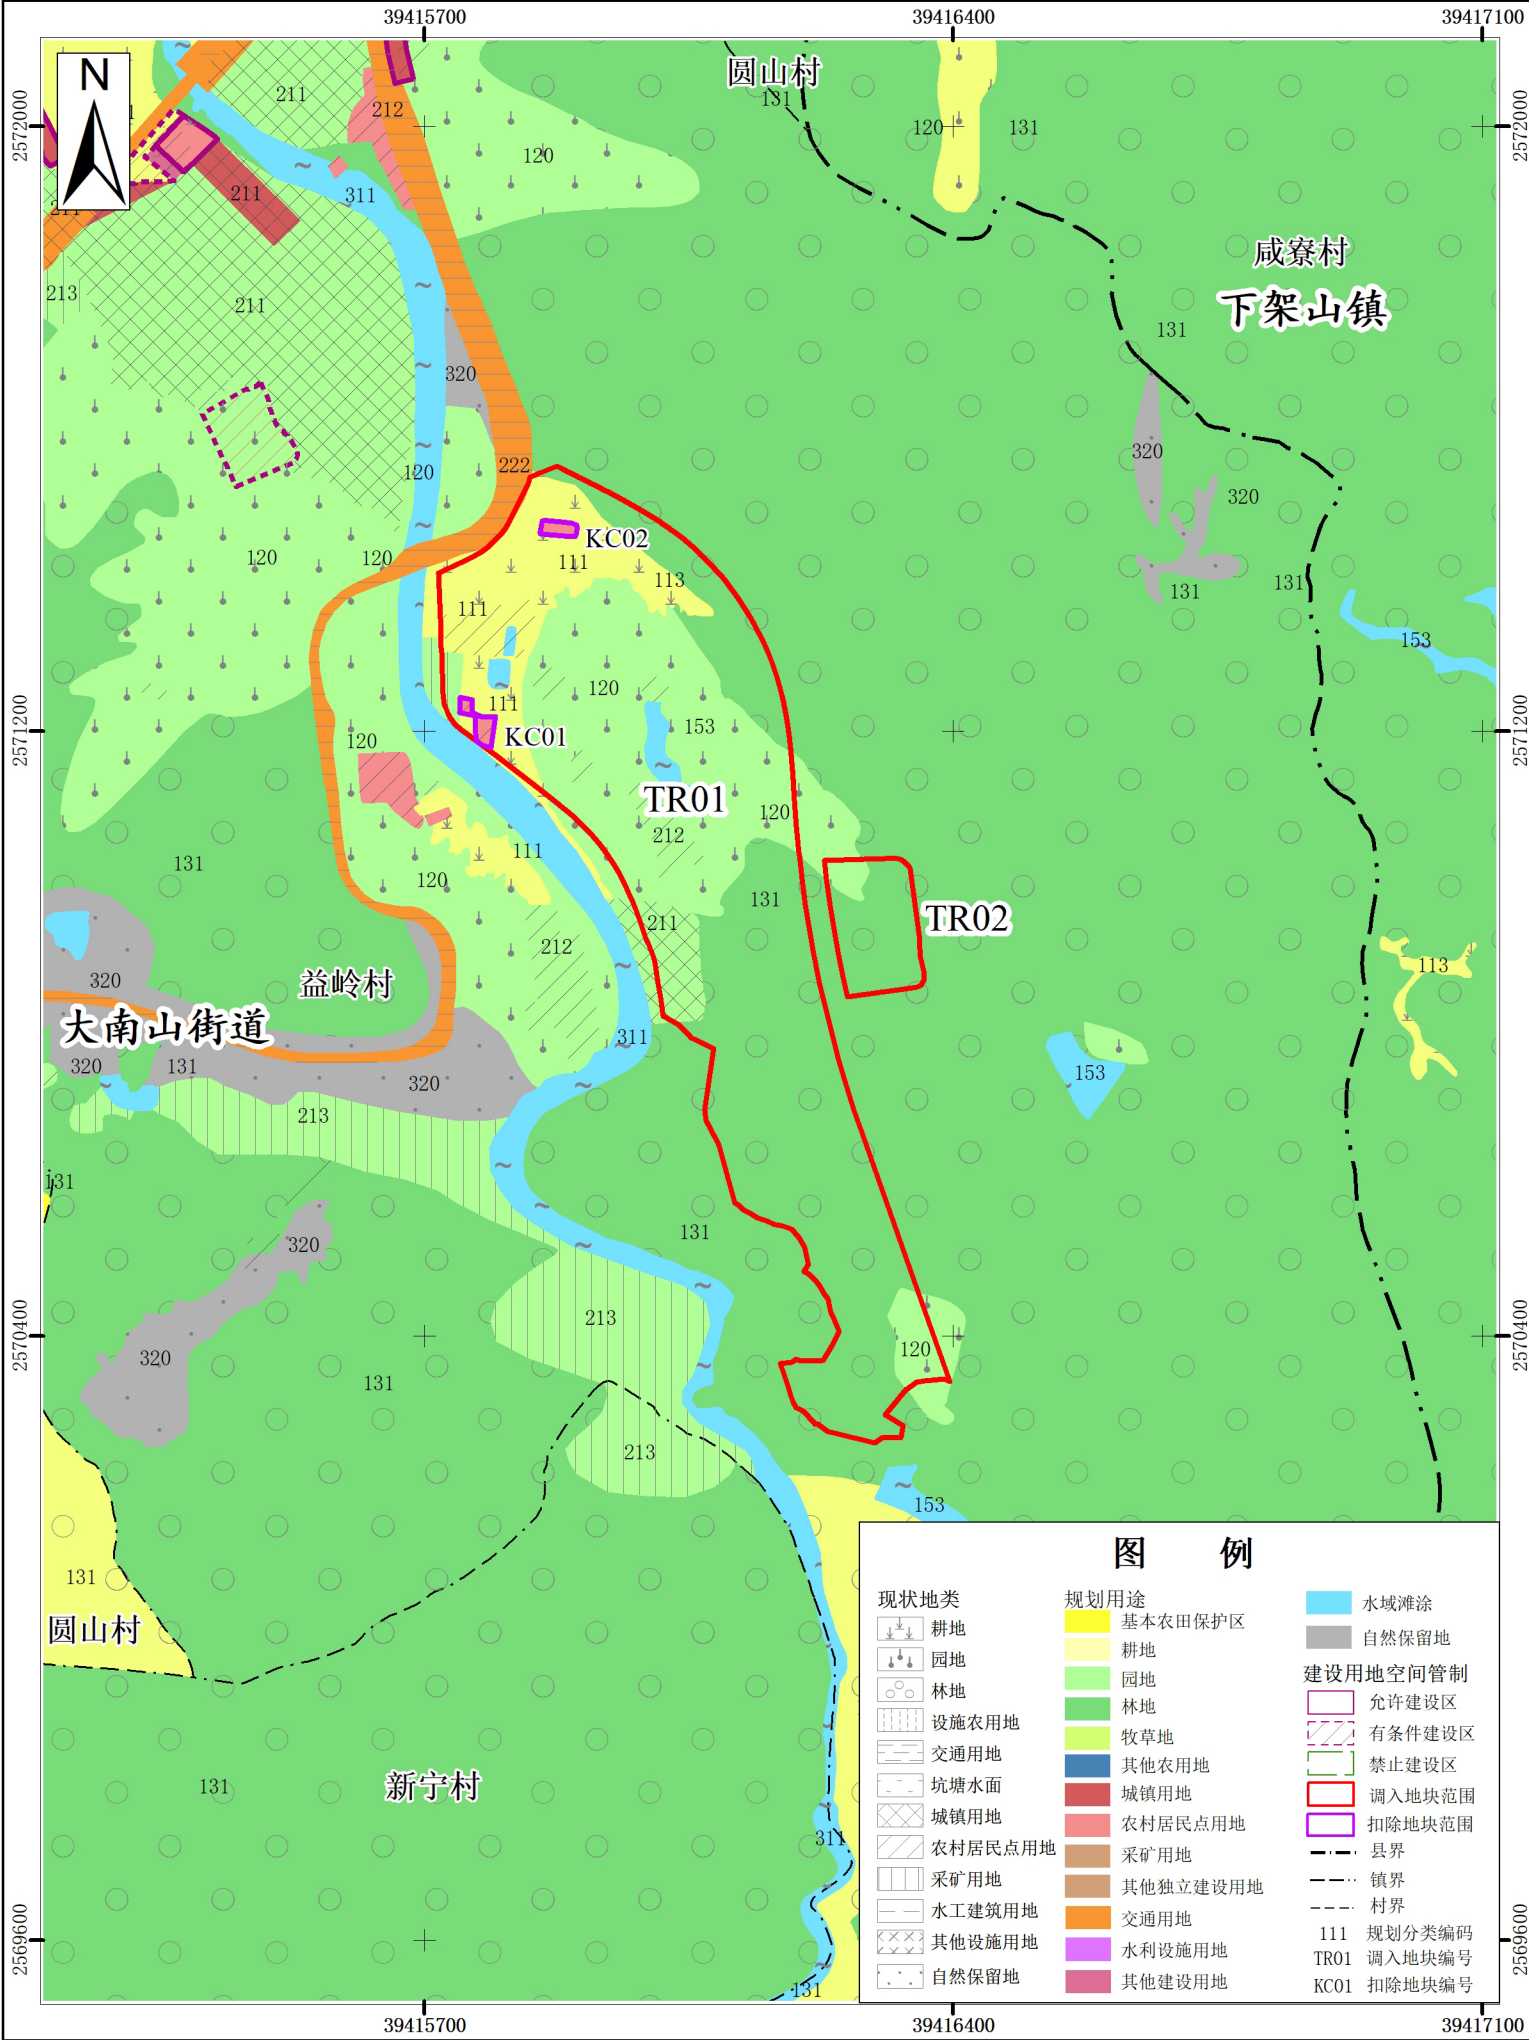


普宁市调入地块土地利用总体规划图（调整后）

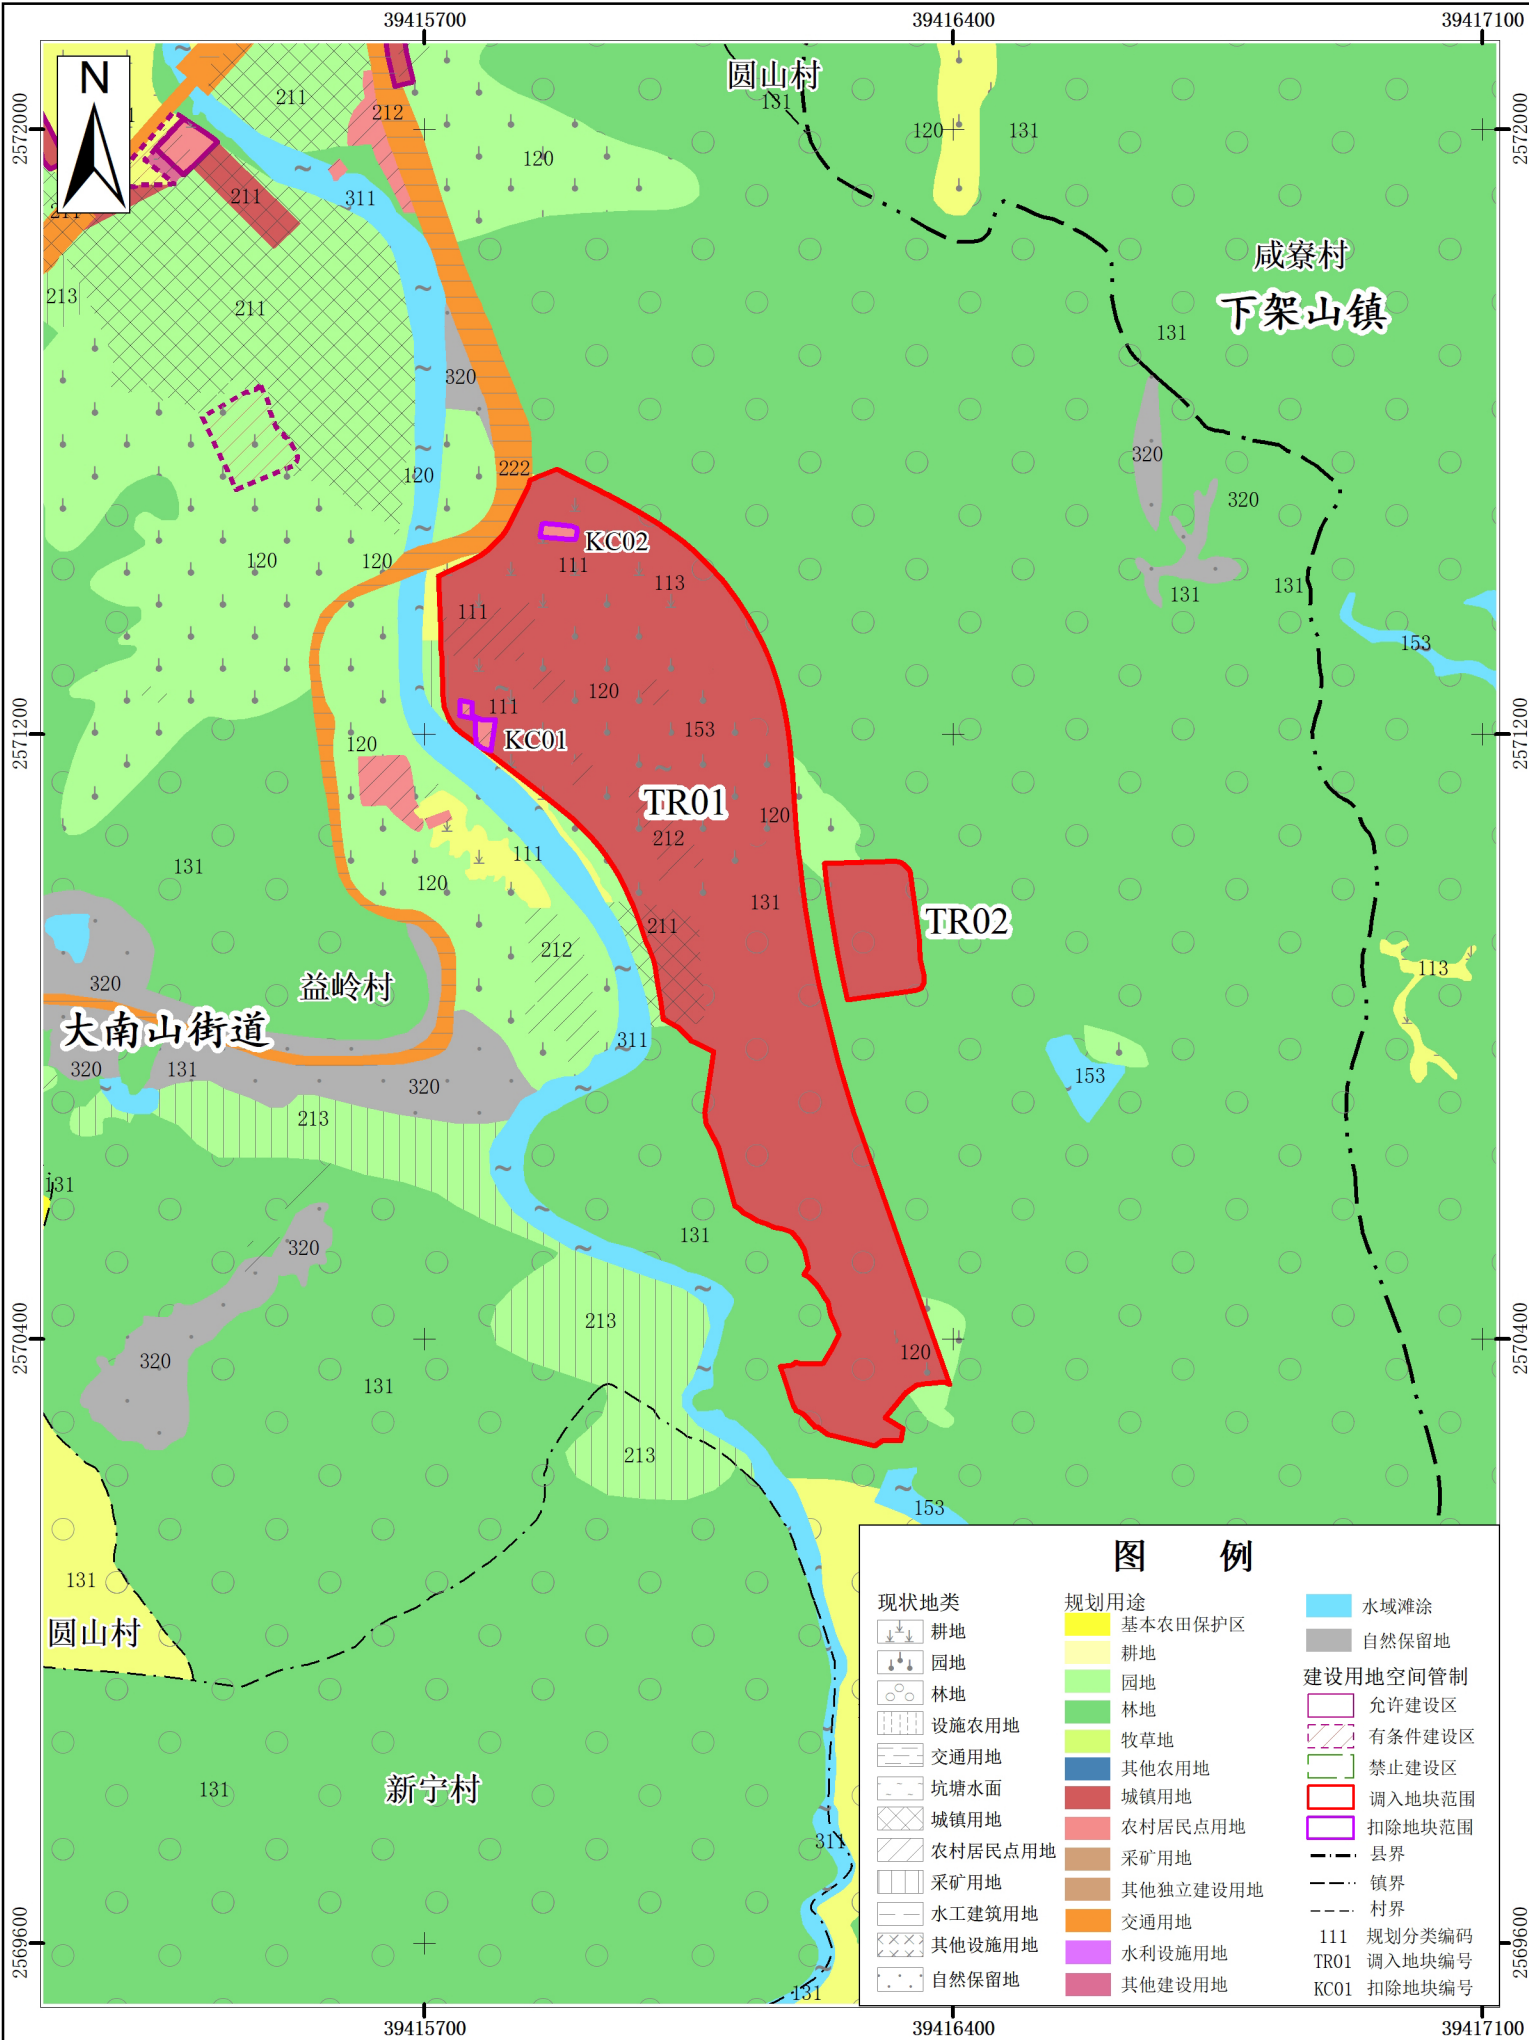




普宁市调出地块土地利用总体规划图（调整前）（局部一）

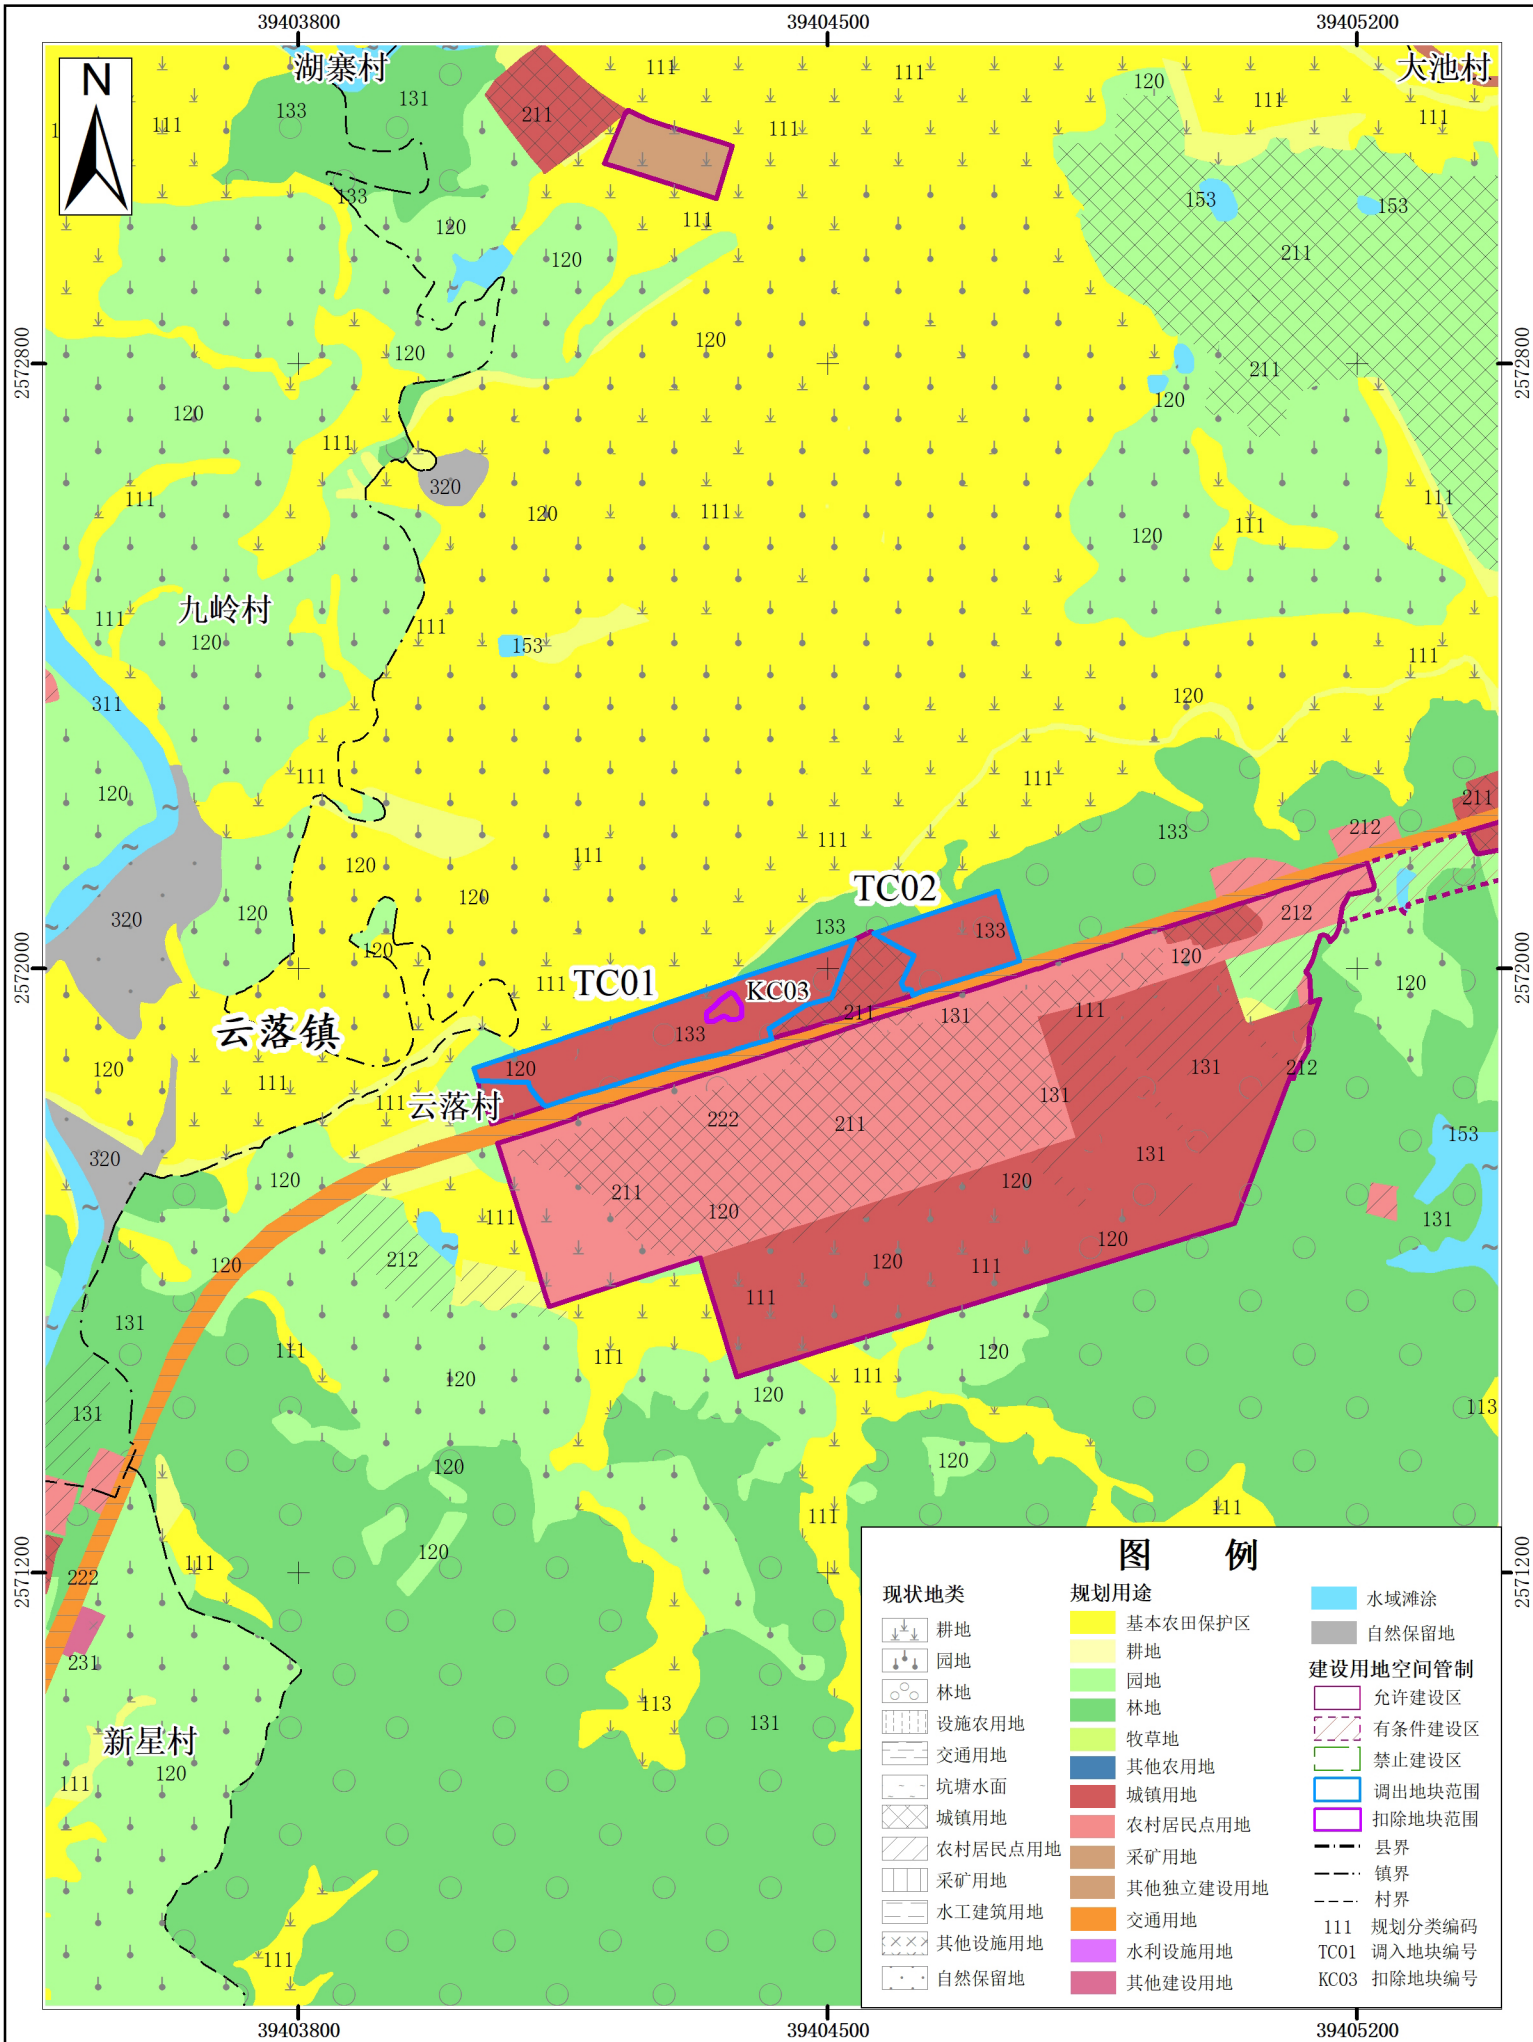


普宁市调出地块土地利用总体规划图（调整后）（局部一）

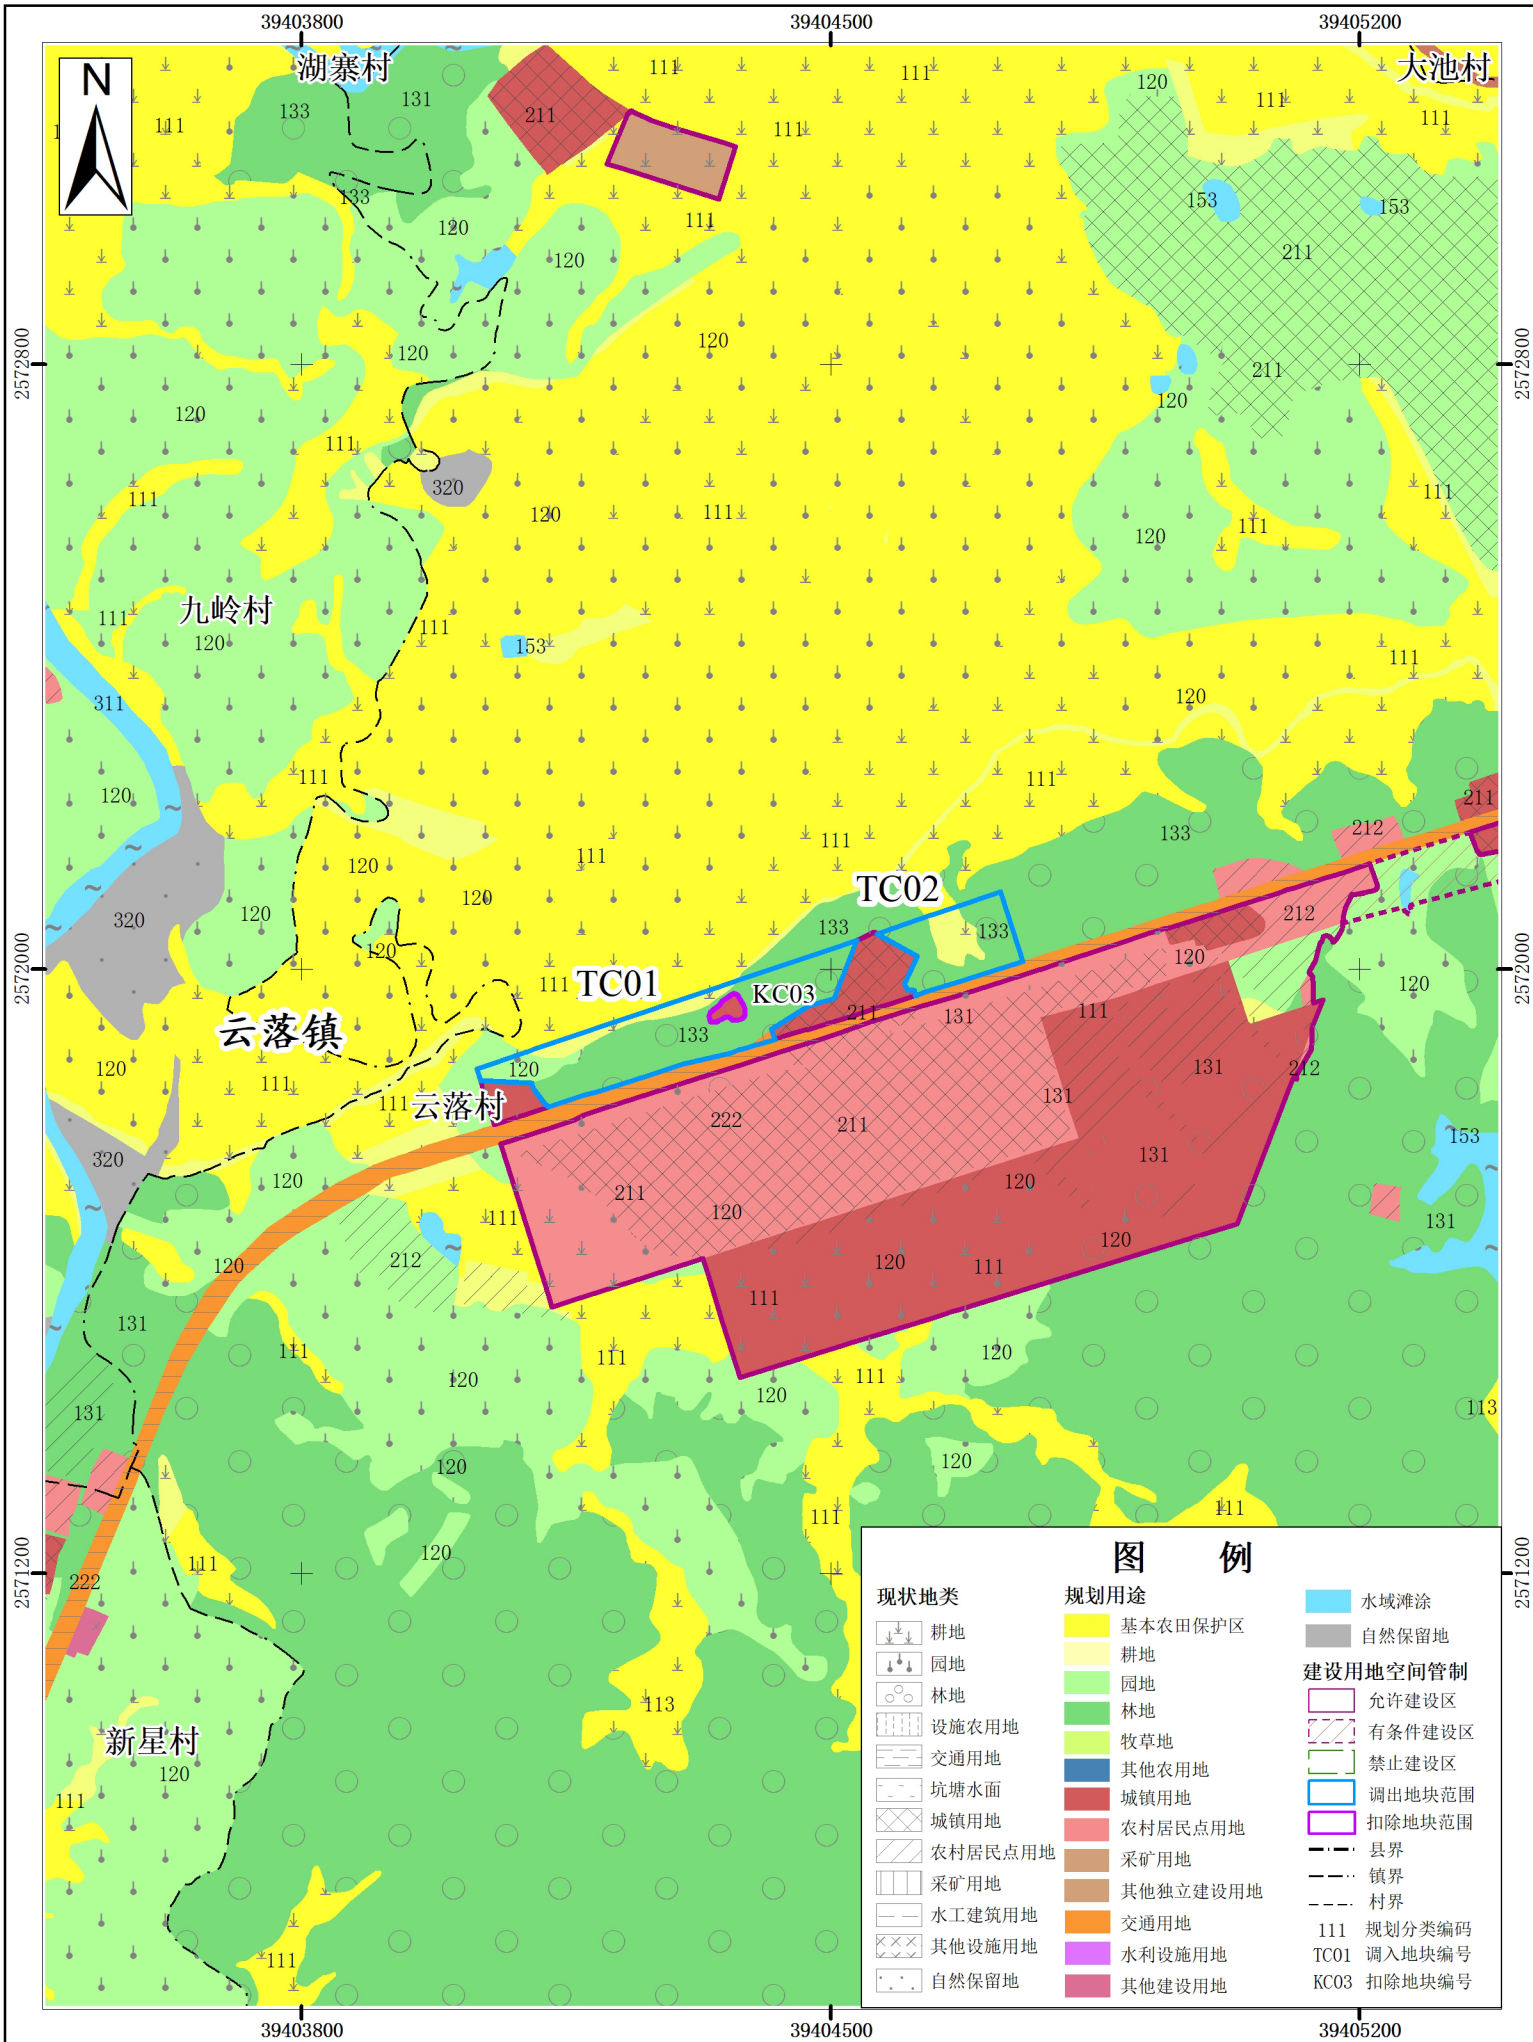




普宁市调出地块土地利用总体规划图（调整前）（局部二）

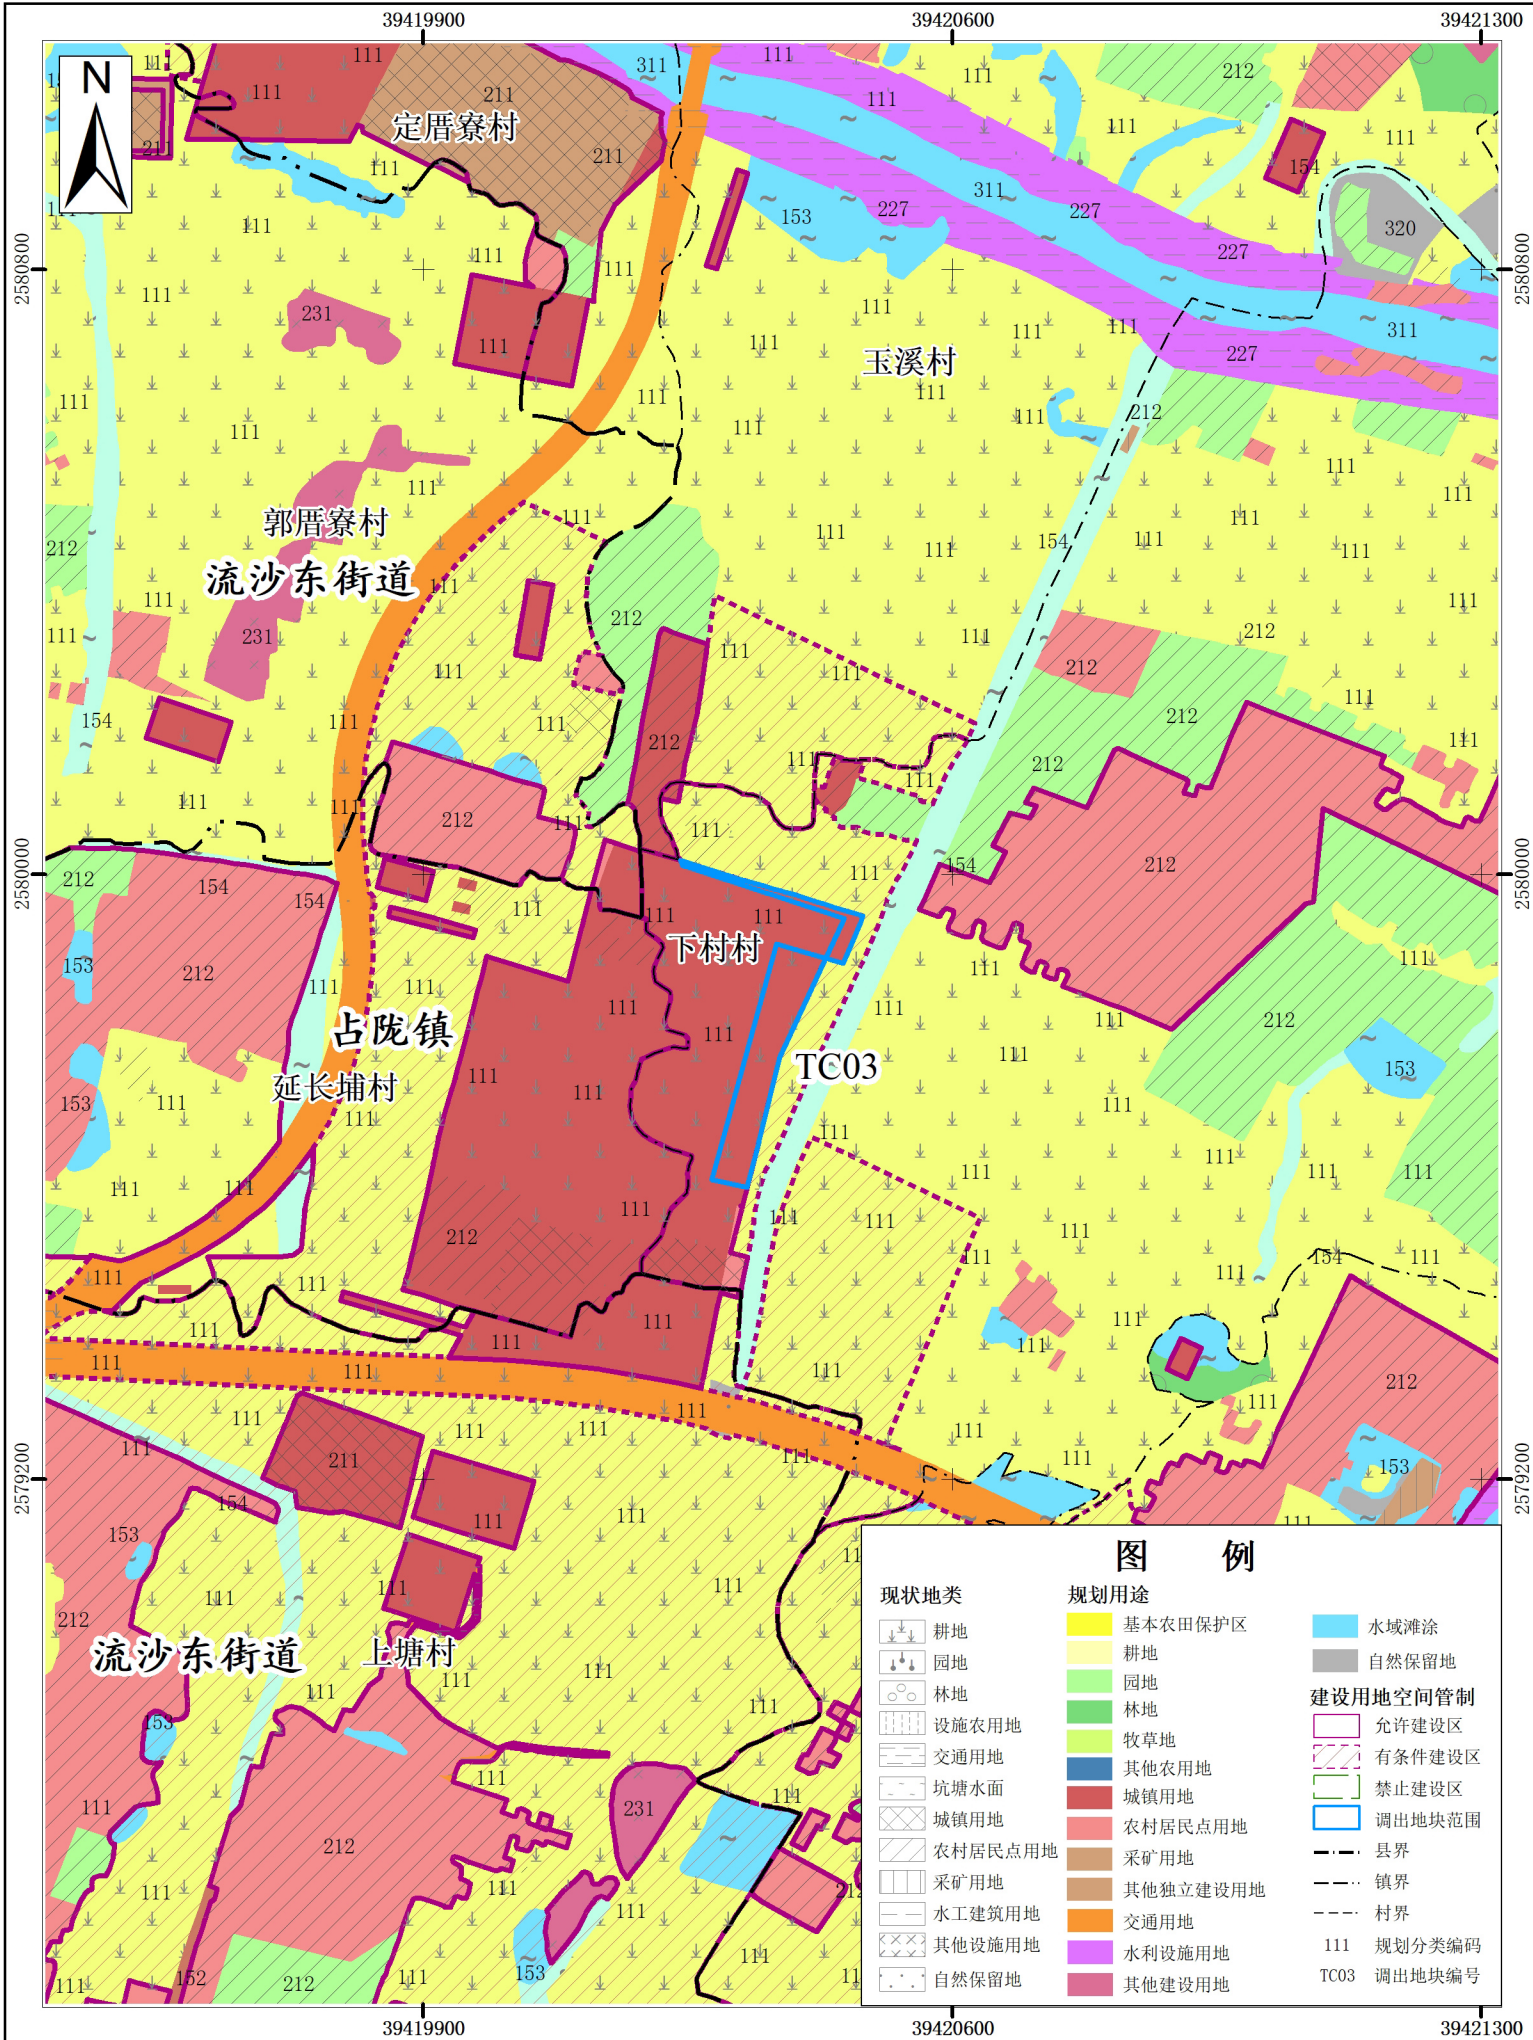




普宁市调出地块土地利用总体规划图（调整后）（局部二）

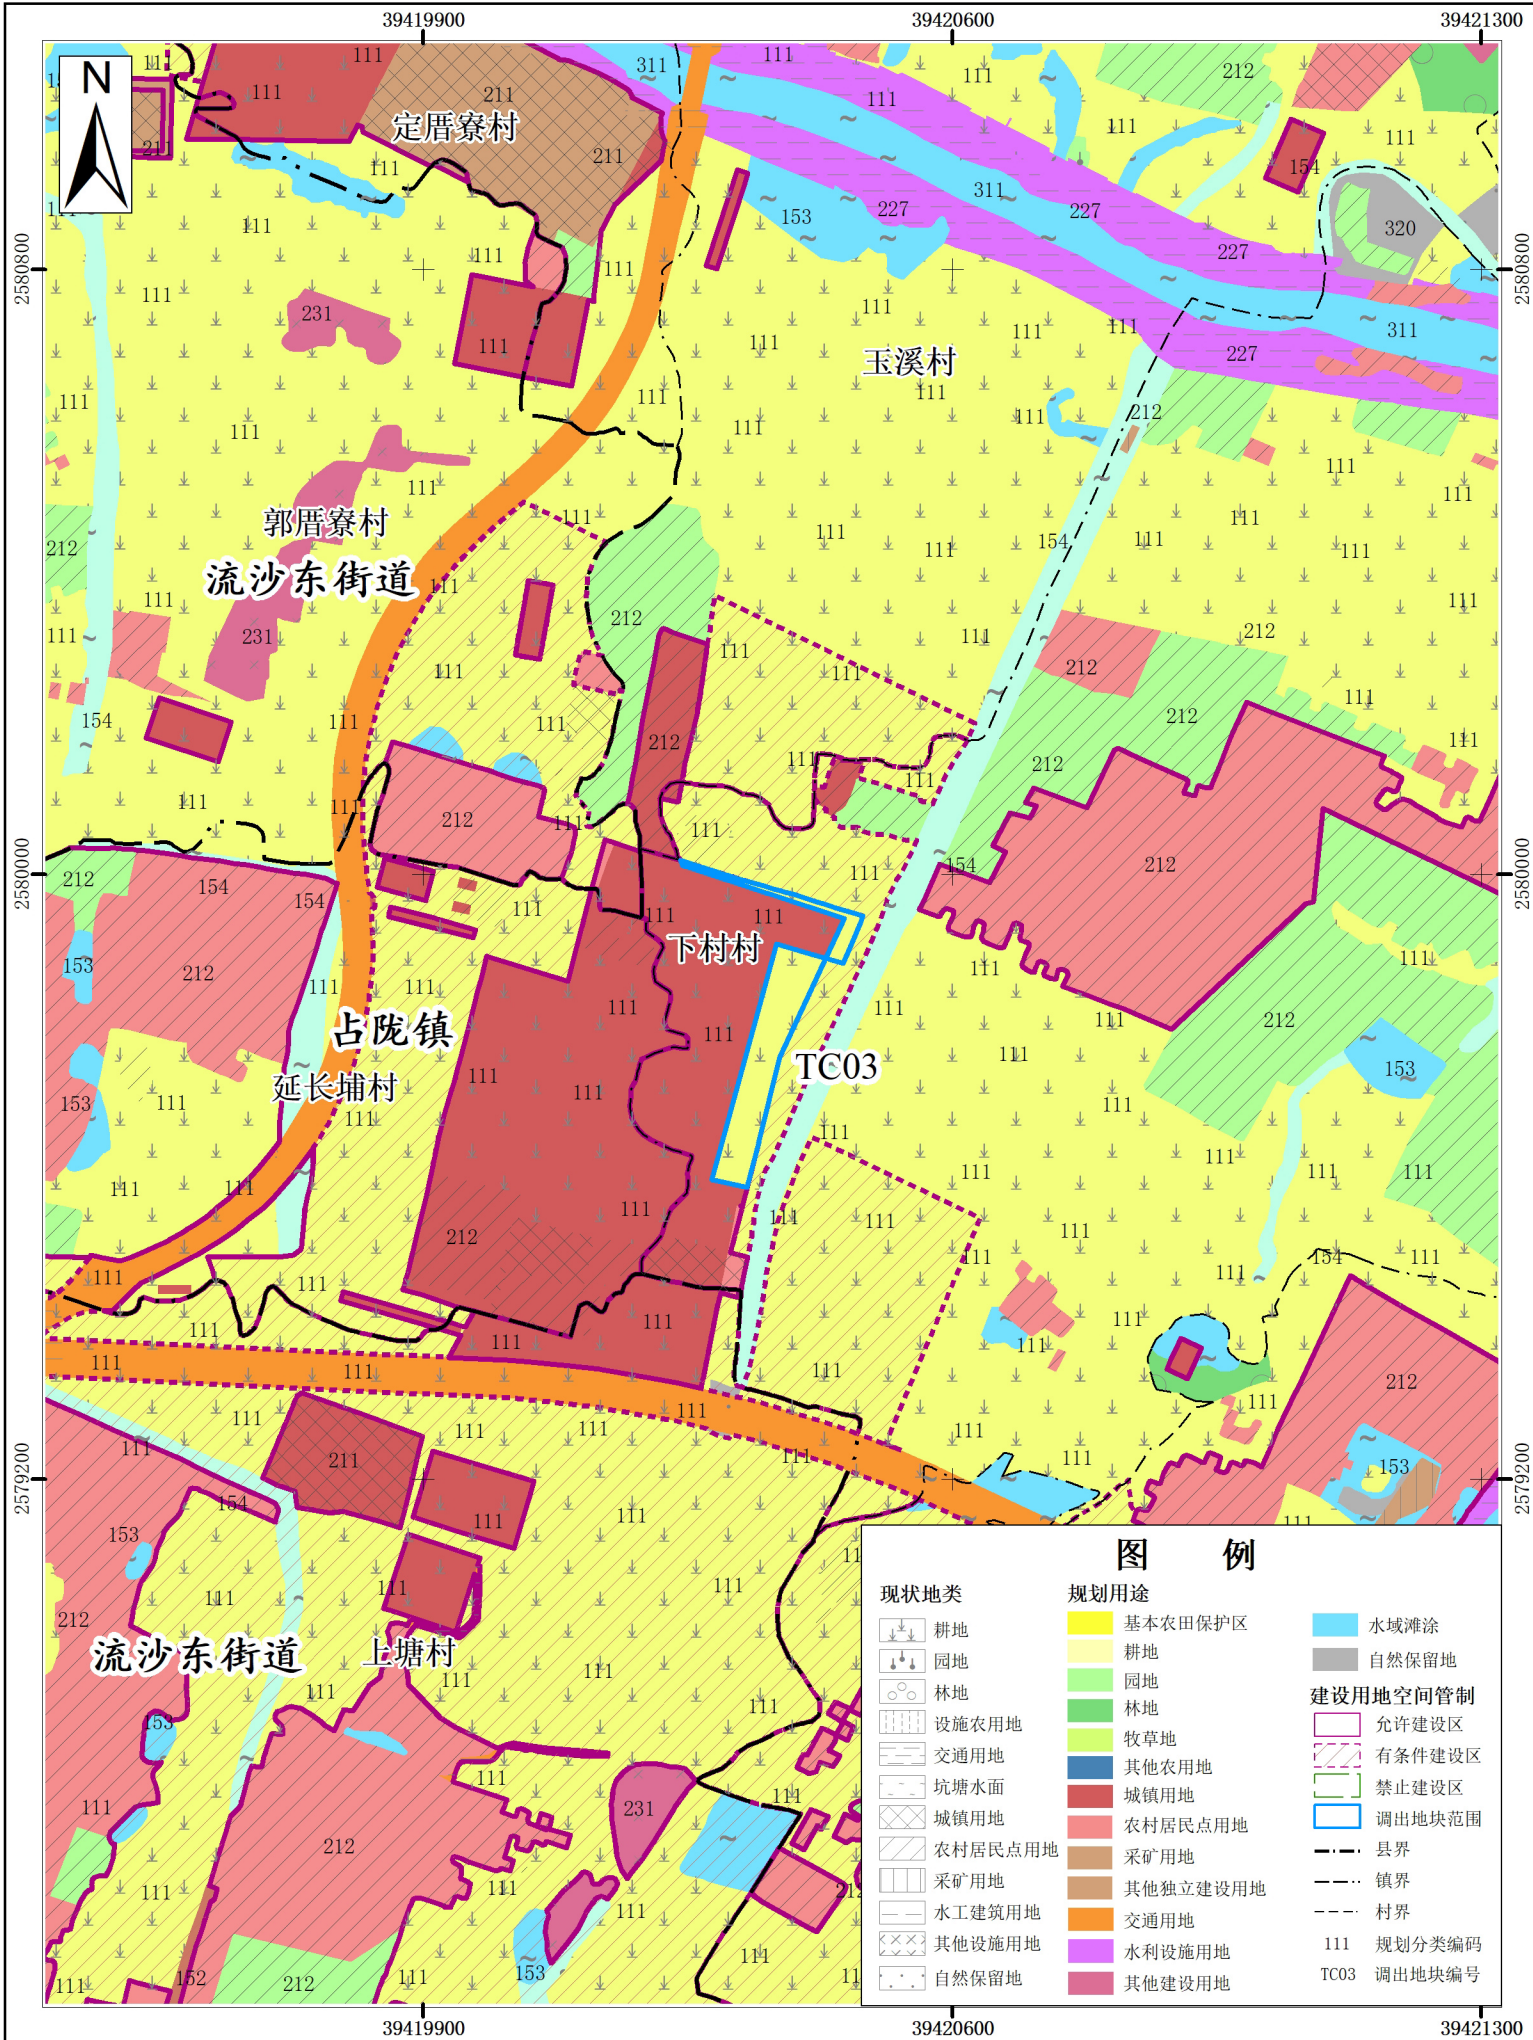




普宁市调出地块土地利用总体规划图（调整前）（局部三）

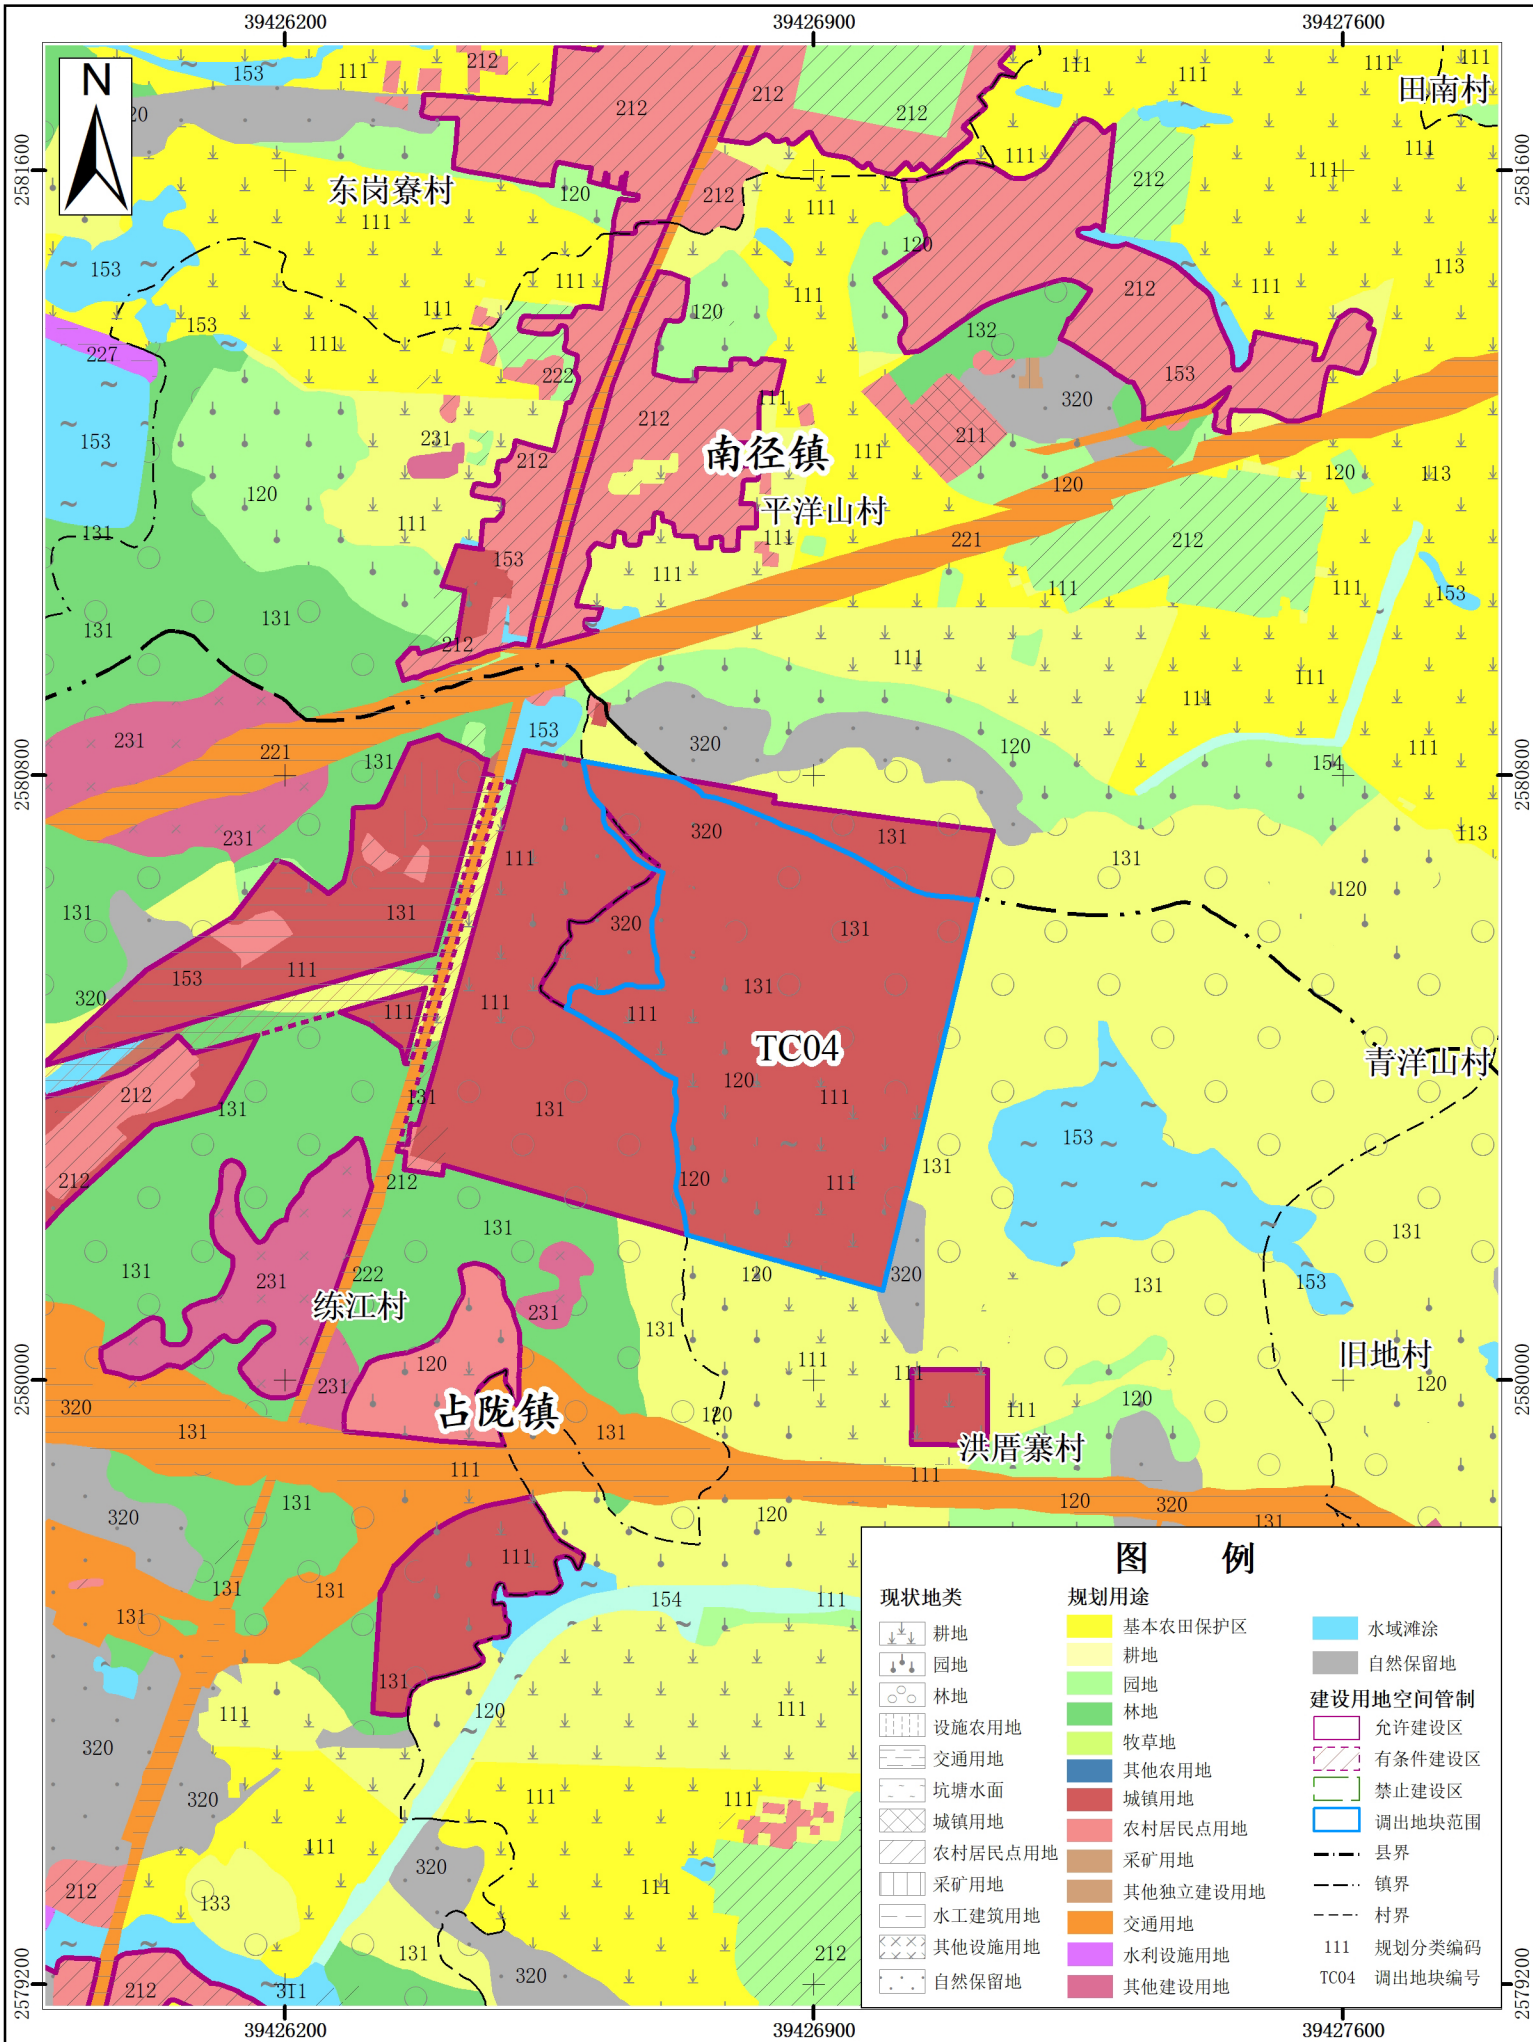




普宁市调出地块土地利用总体规划图（调整后）（局部三）

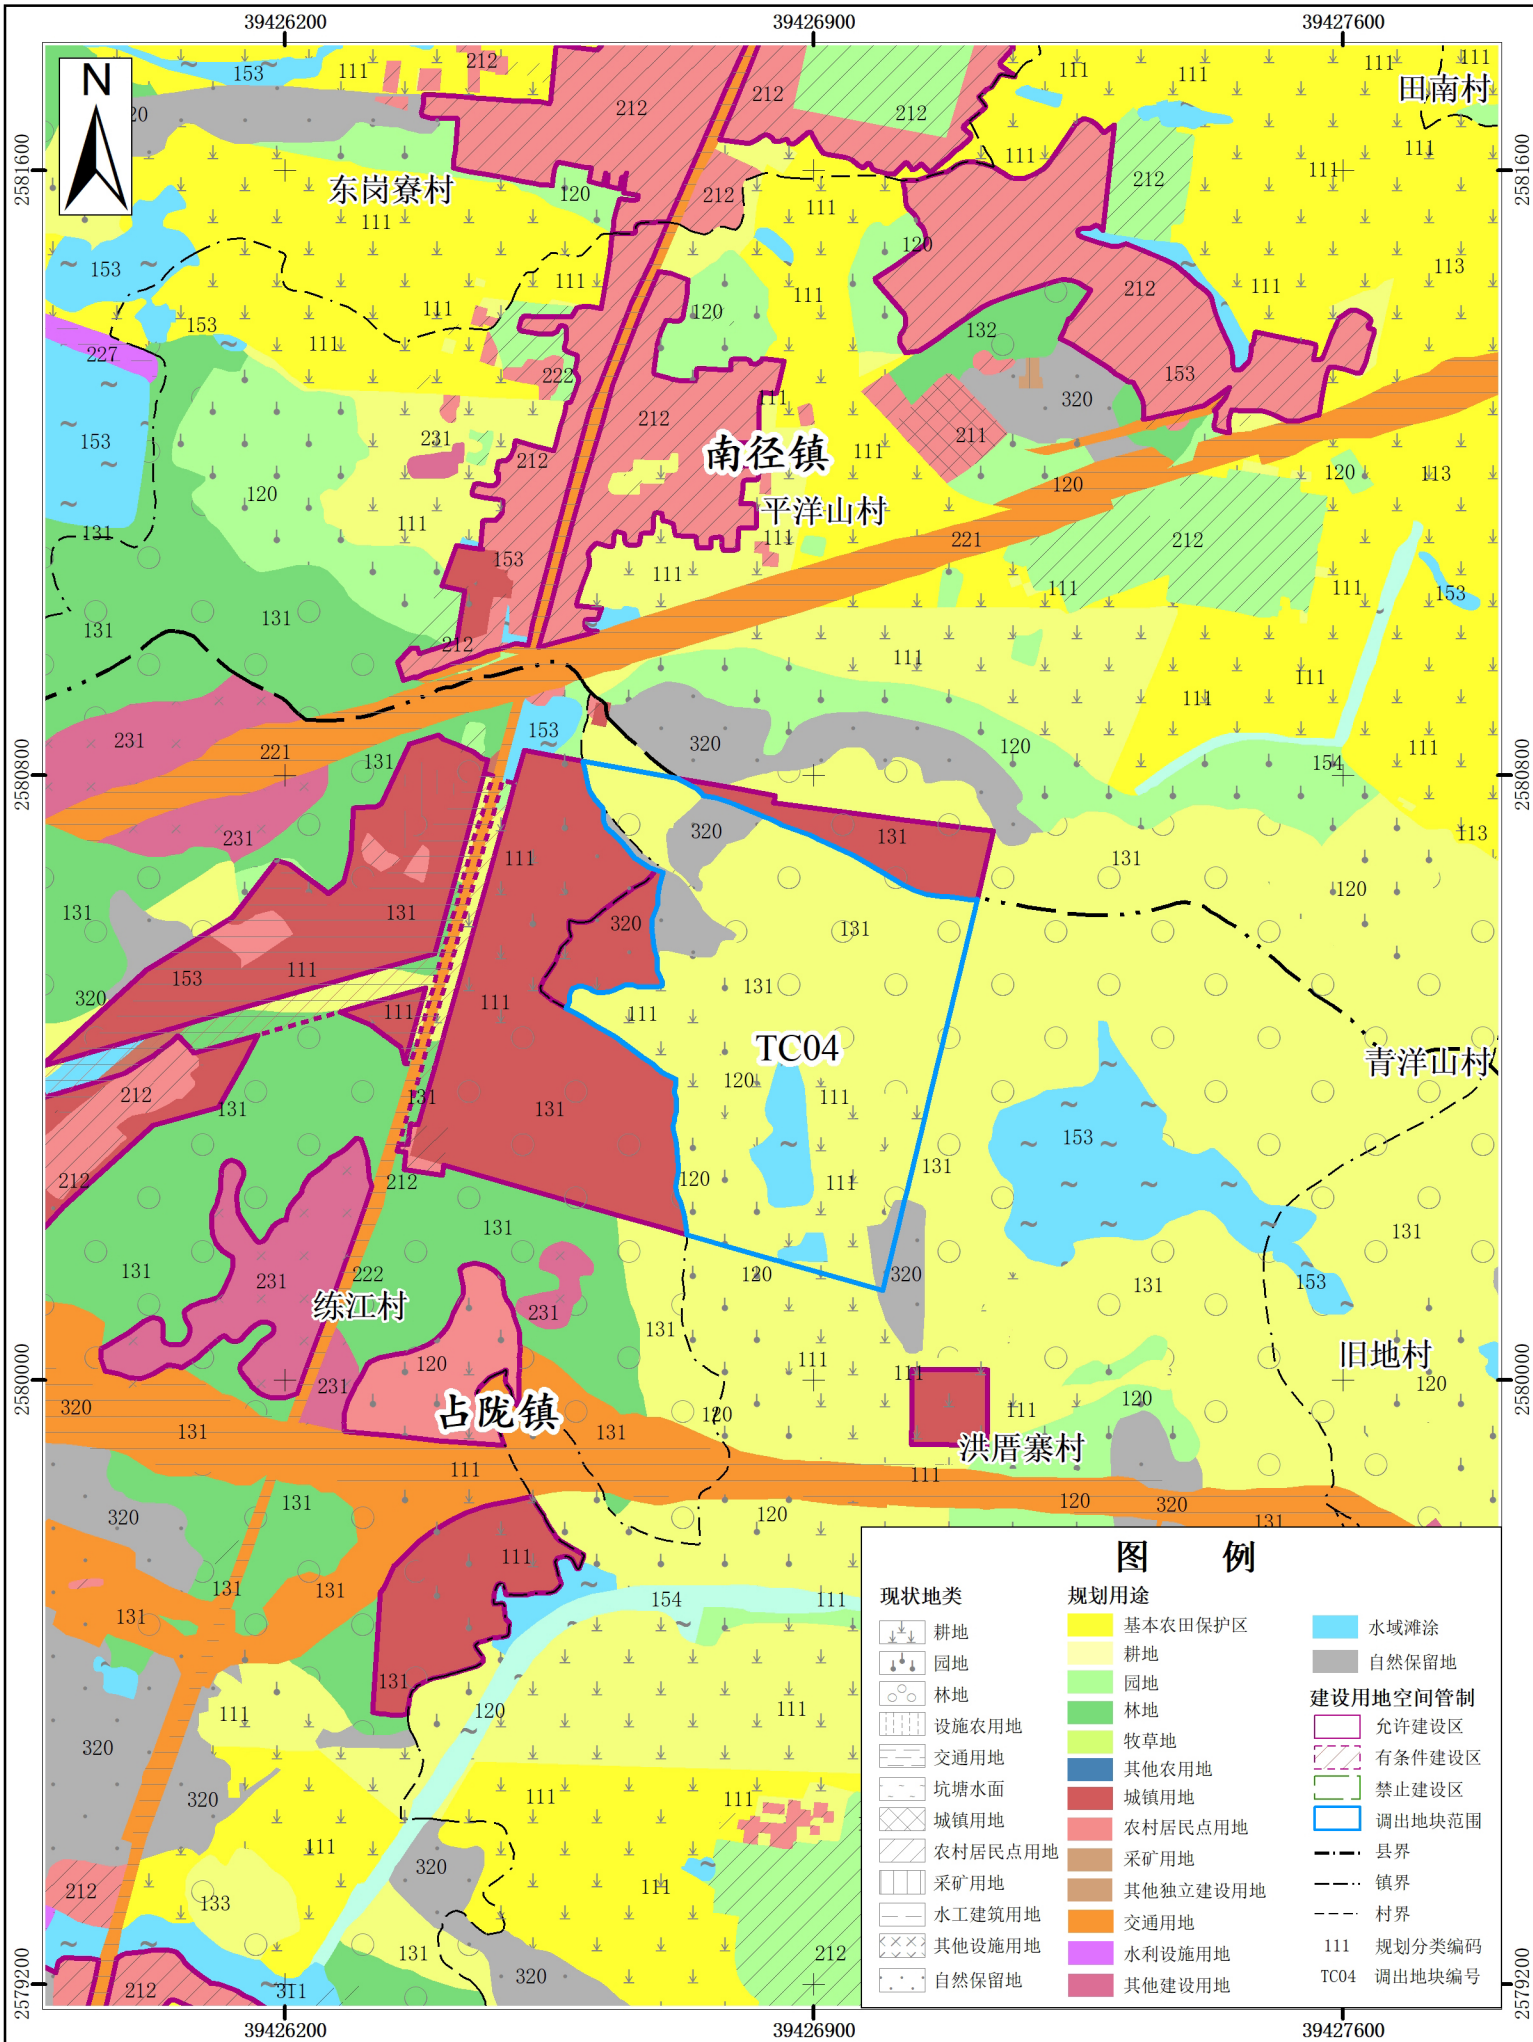



普宁市调出地块土地利用总体规划图（调整前）（局部四）

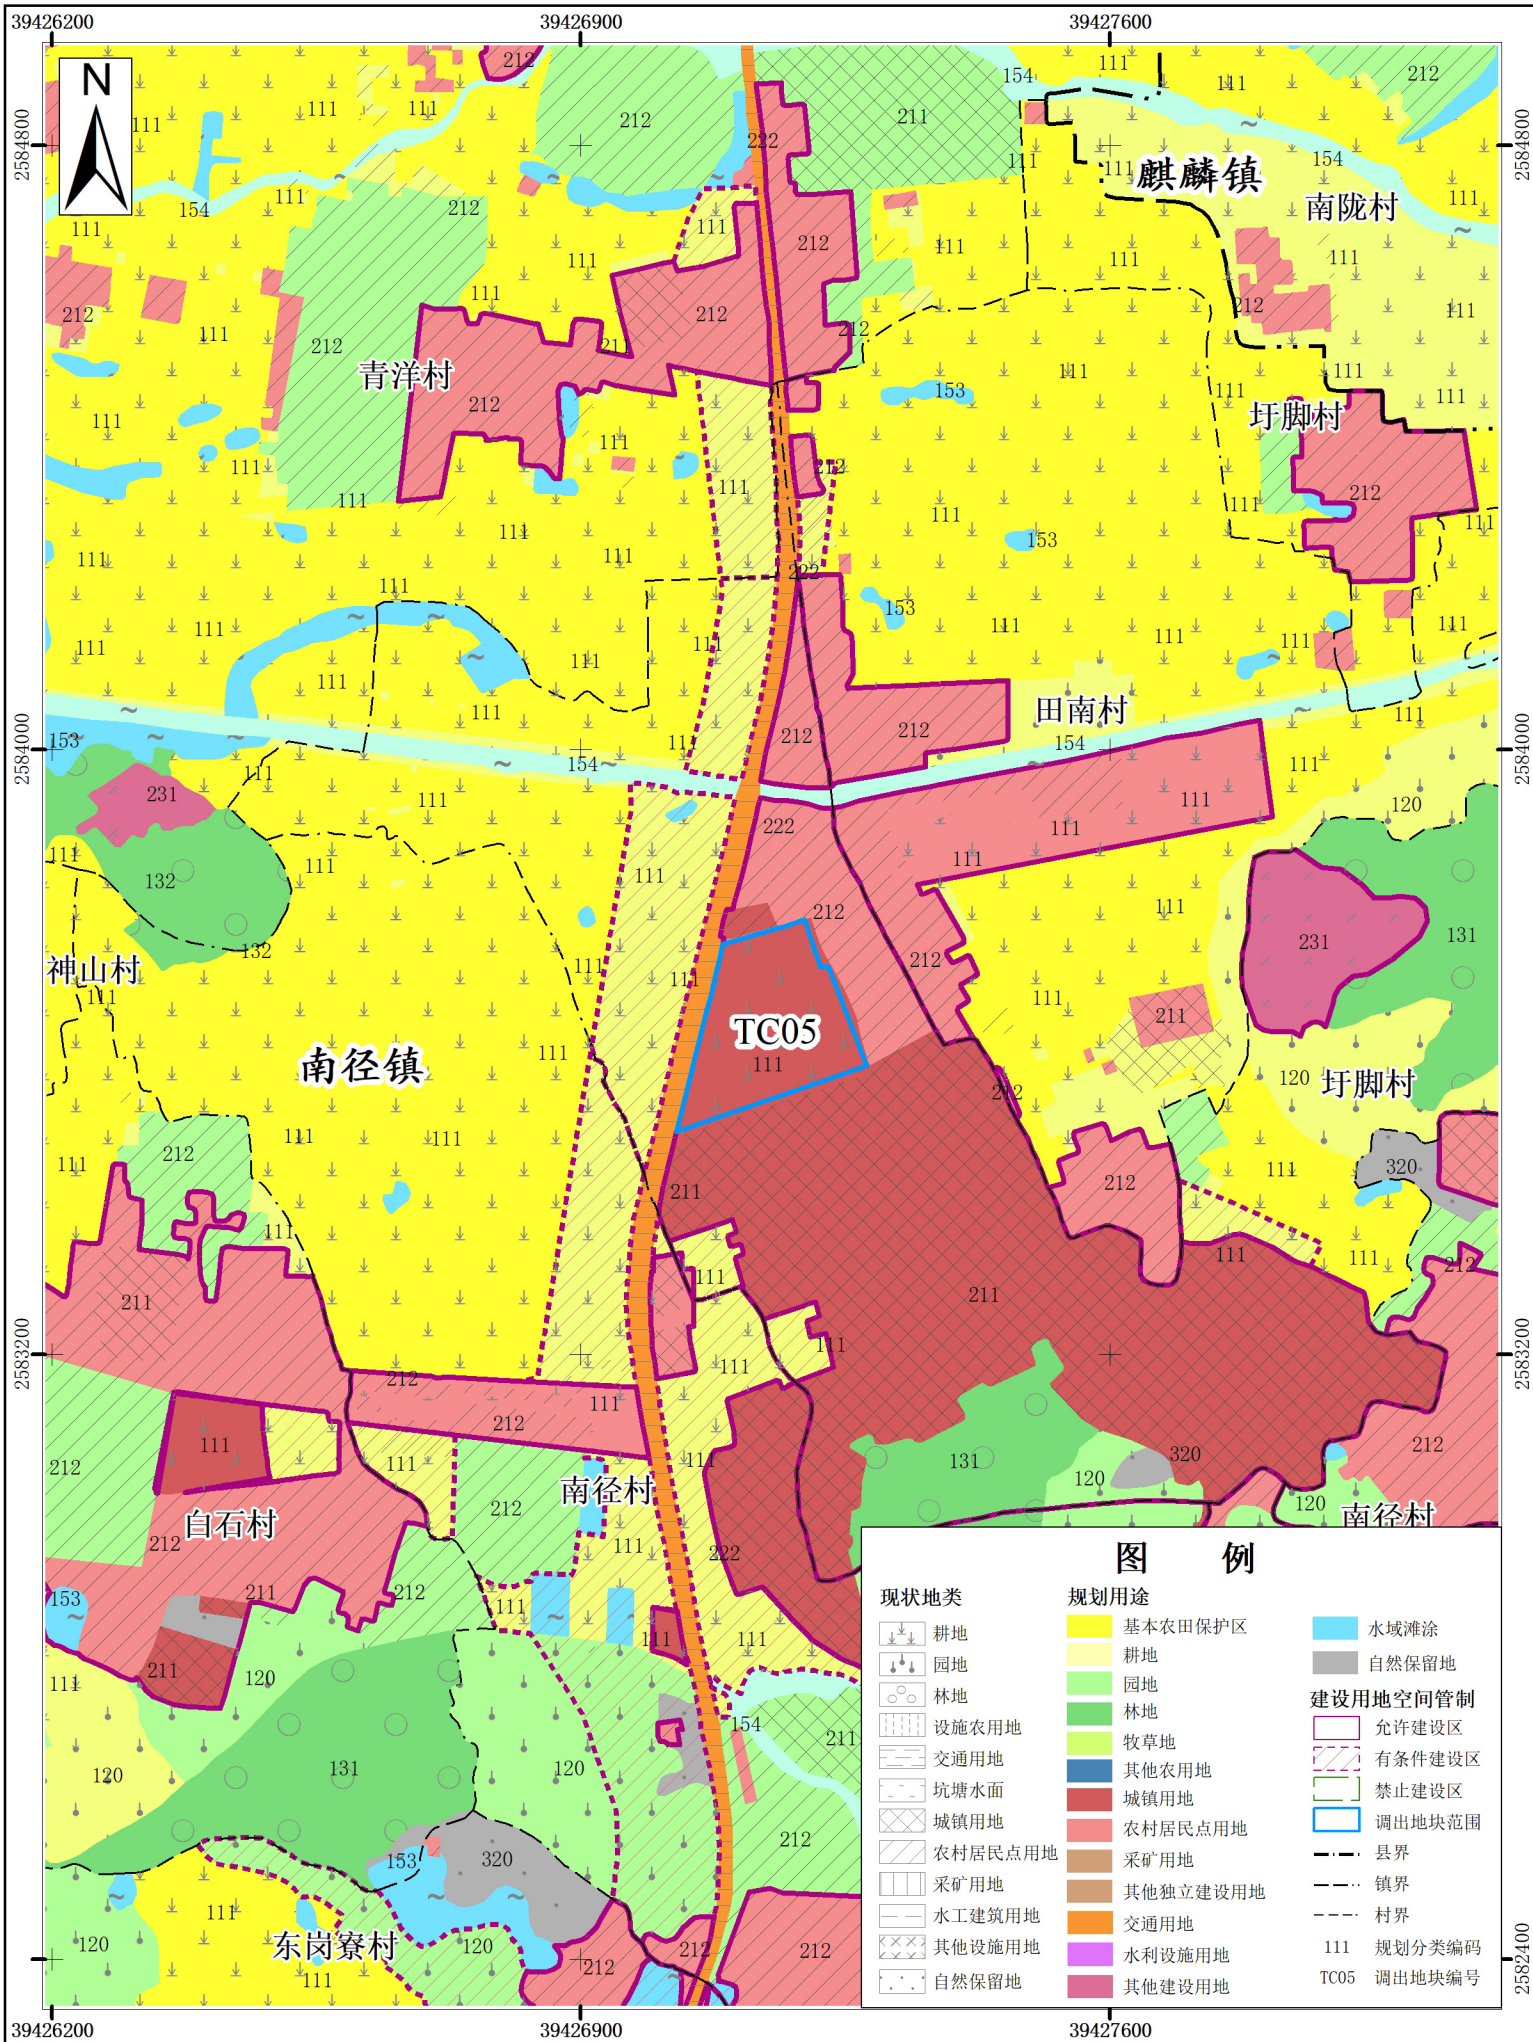



普宁市调出地块土地利用总体规划图（调整后）（局部四）

