


普宁市2020年度第七批次城镇建设用地勘测定界图

(占陇镇占苏经济联合社)

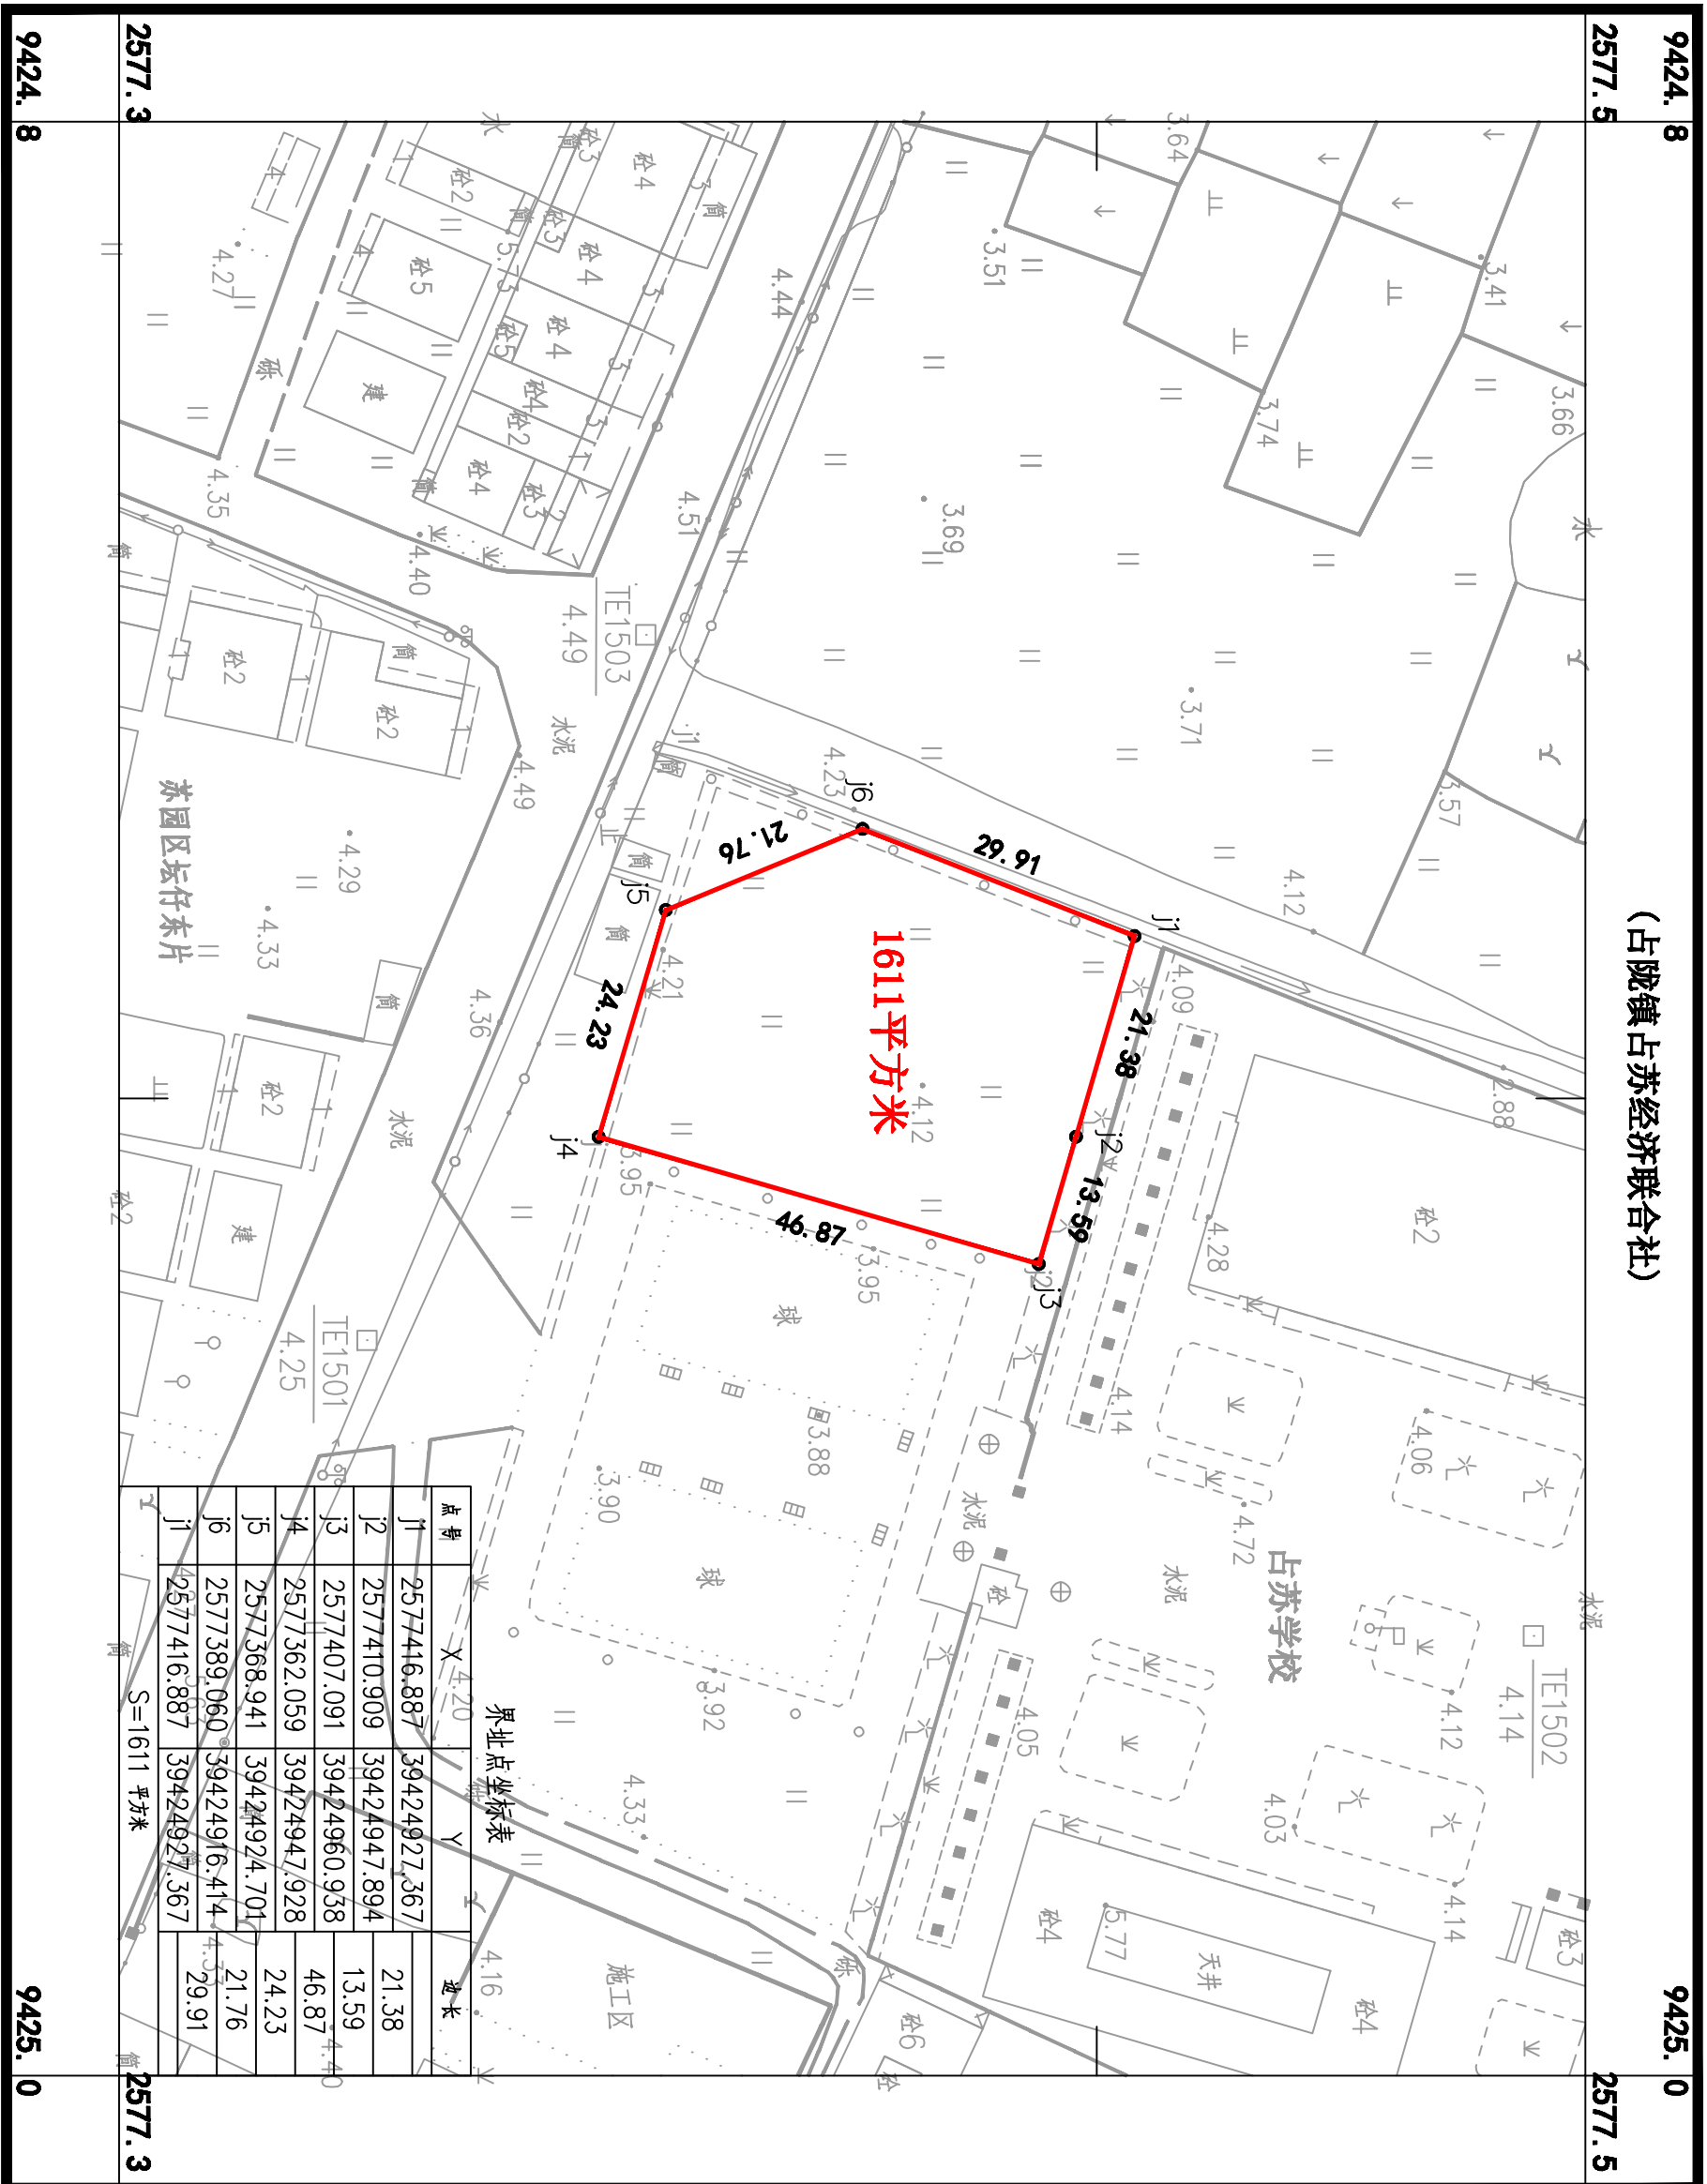

普宁市自然资源测绘队

2000国家大地坐标系
1985高程系, 等高距为1米
GB/T20257.1—2017国家基本比例尺地图图式第一部分
2020年7月全野外数字化成图

1:1000