


村标正立面图 1:20


注：材料采用镀锌方钢及铜板制作，板厚5mm，基础采用钢筋混凝土基础，并配套太阳能照明灯，由专业厂家深化设计，具体样式由业主现场确认。

本图以mm(毫米)为单位。

广东科能建筑设计有限公司 Guangdong Keneng Design Co., Ltd. 设计证书号: A211059712	建设单位 普宁市普侨镇后寮村民委员会 2025年普侨镇后寮村村庄绿化示范带项目	图名: 村标正立面图	审定 蔡泽伟 陈伟婧 陈伟婧	专业负责人 蔡少珠 蔡少珠 蔡少珠	设计号 设计阶段 专业	图号 施工图 园林	日期 如图 -
	工程名称 普宁市普侨镇后寮村民委员会 2025年普侨镇后寮村村庄绿化示范带项目	村标正立面图	审定 蔡泽伟 陈伟婧 陈伟婧	专业负责人 蔡少珠 蔡少珠 蔡少珠	设计号 设计阶段 专业	图号 施工图 园林	日期 如图 -

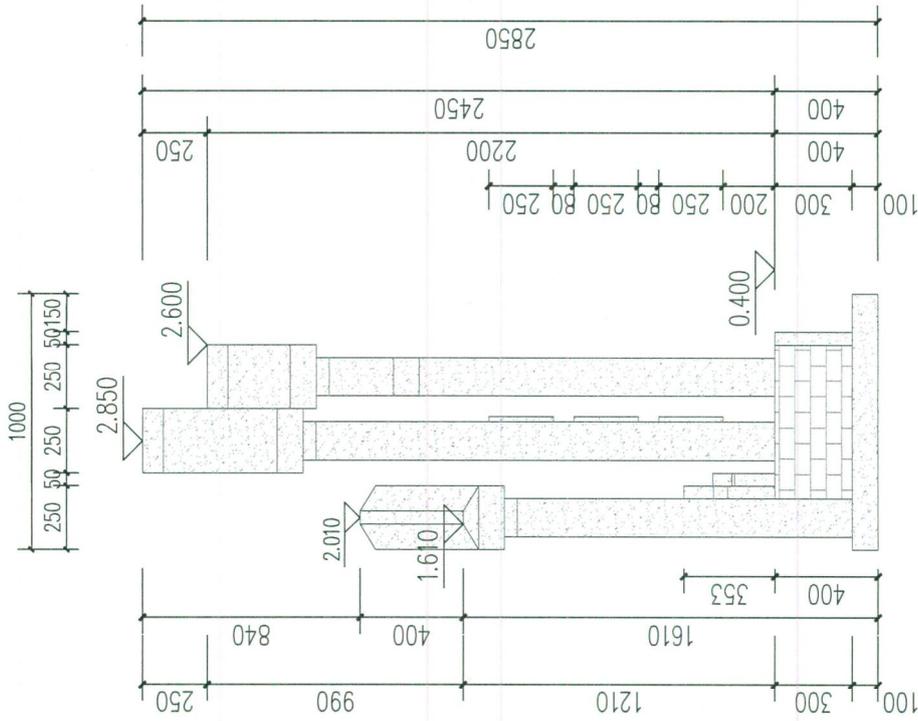

村标侧面图 1:20

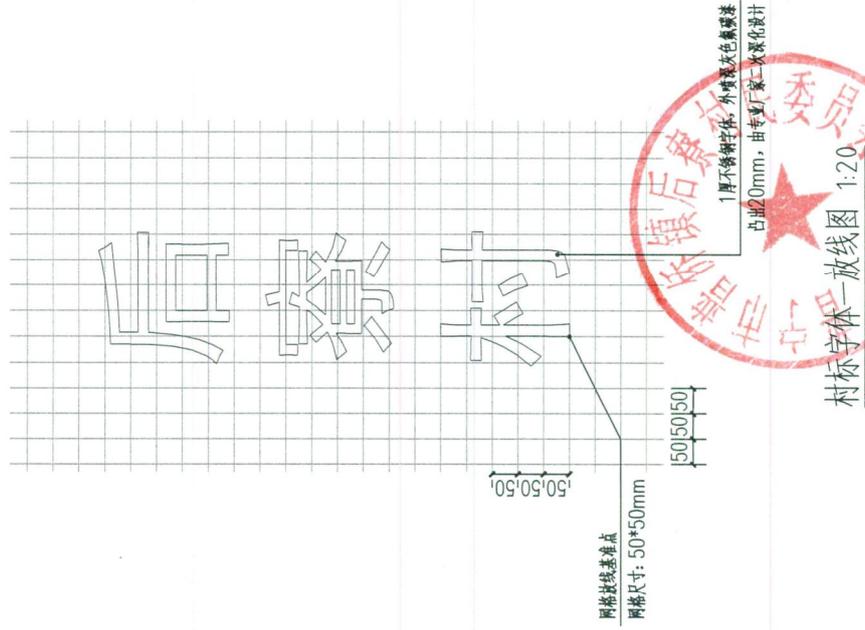

村标字体二放线图 1:20



注：材料采用镀锌方管和钢板制作，板厚5mm，基础采用钢筋混凝土基础，并配套太阳能照明灯，由专业厂家深化设计，具体样式由业主现场确认。

本图以mm(毫米)为单位。

 广东科能建筑设计有限公司 Guangdong Kengeng Design Co., Ltd. 设计证书号: AZ11053712		建设单位 普宁市普侨镇后寮村民委员会 2025年普侨镇后寮村 村庄绿化示范带项目	图名: 村标侧面图	审定 项目负责人 蔡伟娟 校核 陈伟娟 设计 蔡少珠	专业负责人 校核 设计 蔡少珠	陈伟娟 陈燕 蔡少珠	陈伟娟 陈燕 蔡少珠	设计号 设计阶段 专业	施工图 园林	图号 比例 日期	1D-01 如图 -
---	--	---	--------------	--	--------------------------	------------------	------------------	-------------------	-----------	----------------	------------------


山水风光 灵秀后寮

1. 原不锈钢字体，外饰不锈钢贴膜
 台宽20mm，共1打，第一级架板设计

村标字体二放线图 1:20

$\Phi 12@200$

20 $\Phi 12$

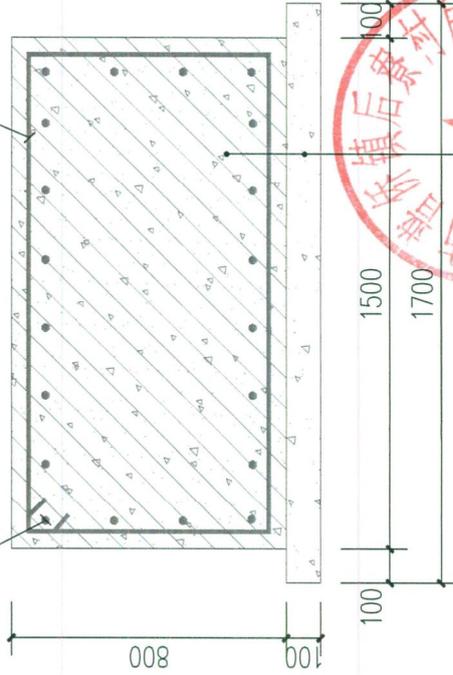

C25 钢筋混凝土基础
 100厚C20 混凝土垫层

村标基础大样图 1:20

本图以mm (毫米) 为单位。

注：材料采用镀锌方钢及钢板制作，板厚5mm，基础采用钢筋混凝土基础，并配套太阳能照明灯，由专业厂家深化设计，具体样式由业主现场确认。

广东科能建筑设计有限公司 Guangdong Keneng Design Co., Ltd. 设计证号: A241059712	建设单位 普宁市普侨镇后寮村民委员会	图名: 村标基础大样图	审定 蔡泽玮 项目负责人	专业负责人 蔡泽玮 设计	设计阶段 施工图	图号 LD-05	日期 如图
	工程名称 2025年普侨镇后寮村 村庄绿化示范带项目	审核 陈伟婧 设计	校核 陈燕 设计	专业 园林	设计 蔡少珠	日期 如图	比例 1:20



A24-4507 规格: 250(高)x550(长)x20cm(侧厚)

成品党建宣传牌

A20

不忘初心，牢记使命；山水风光·红球永铸
 材质：镀锌钢板，厚度5mm，成品采购，具体由厂家二次深化设计并安装。



建设单位 普宁市普侨镇后寮村民委员会 2025年普侨镇后寮村 村庄绿化示范带项目	图名: 成品党建宣传牌	审定 蔡泽伟	审核 陈伟娟	项目负责人 陈伟娟	设计 蔡少珠	校核 陈燕	专业负责人 陈伟娟	设计阶段 施工图	设计专业 园林	图号 比例 日期	LD-06 如图 -
		设计 蔡泽伟	审核 陈伟娟	项目负责人 陈伟娟	设计 蔡少珠	校核 陈燕	专业负责人 陈伟娟	设计阶段 施工图	设计专业 园林	图号 比例 日期	LD-06 如图 -


 设计证书号:
 A211069712
 广东科能建筑设计有限公司
 Guangdong Keneng Design Co., Ltd.