

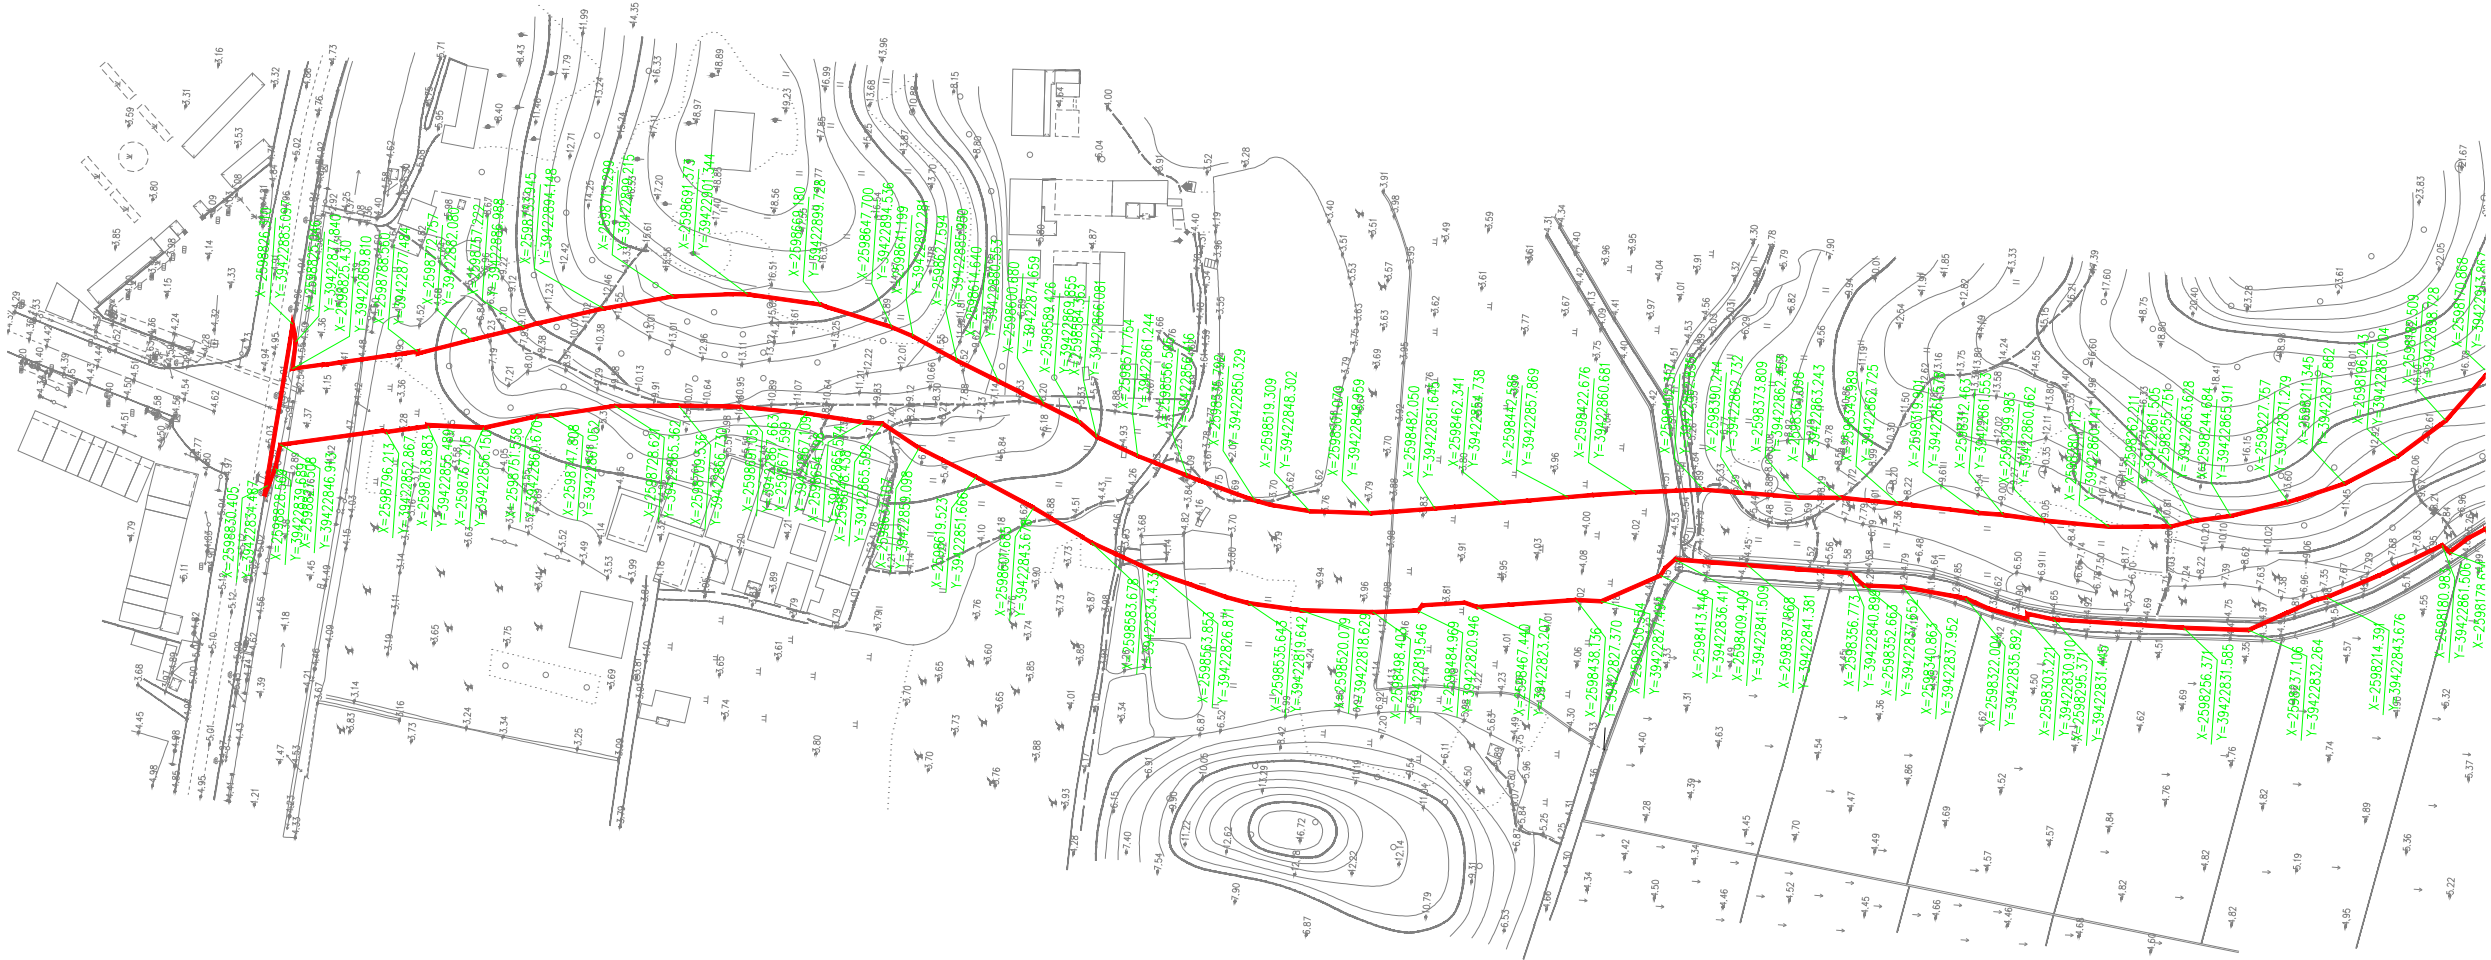


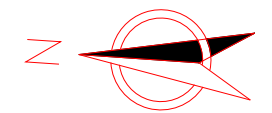


注：

- 1、本图比例为1：1000，本图尺寸单位按米计；
- 2、本图平面坐标系采用国家2000大地坐标系，高程采用1985国家高程基准。
- 3、本图为可研阶段用地红线图。

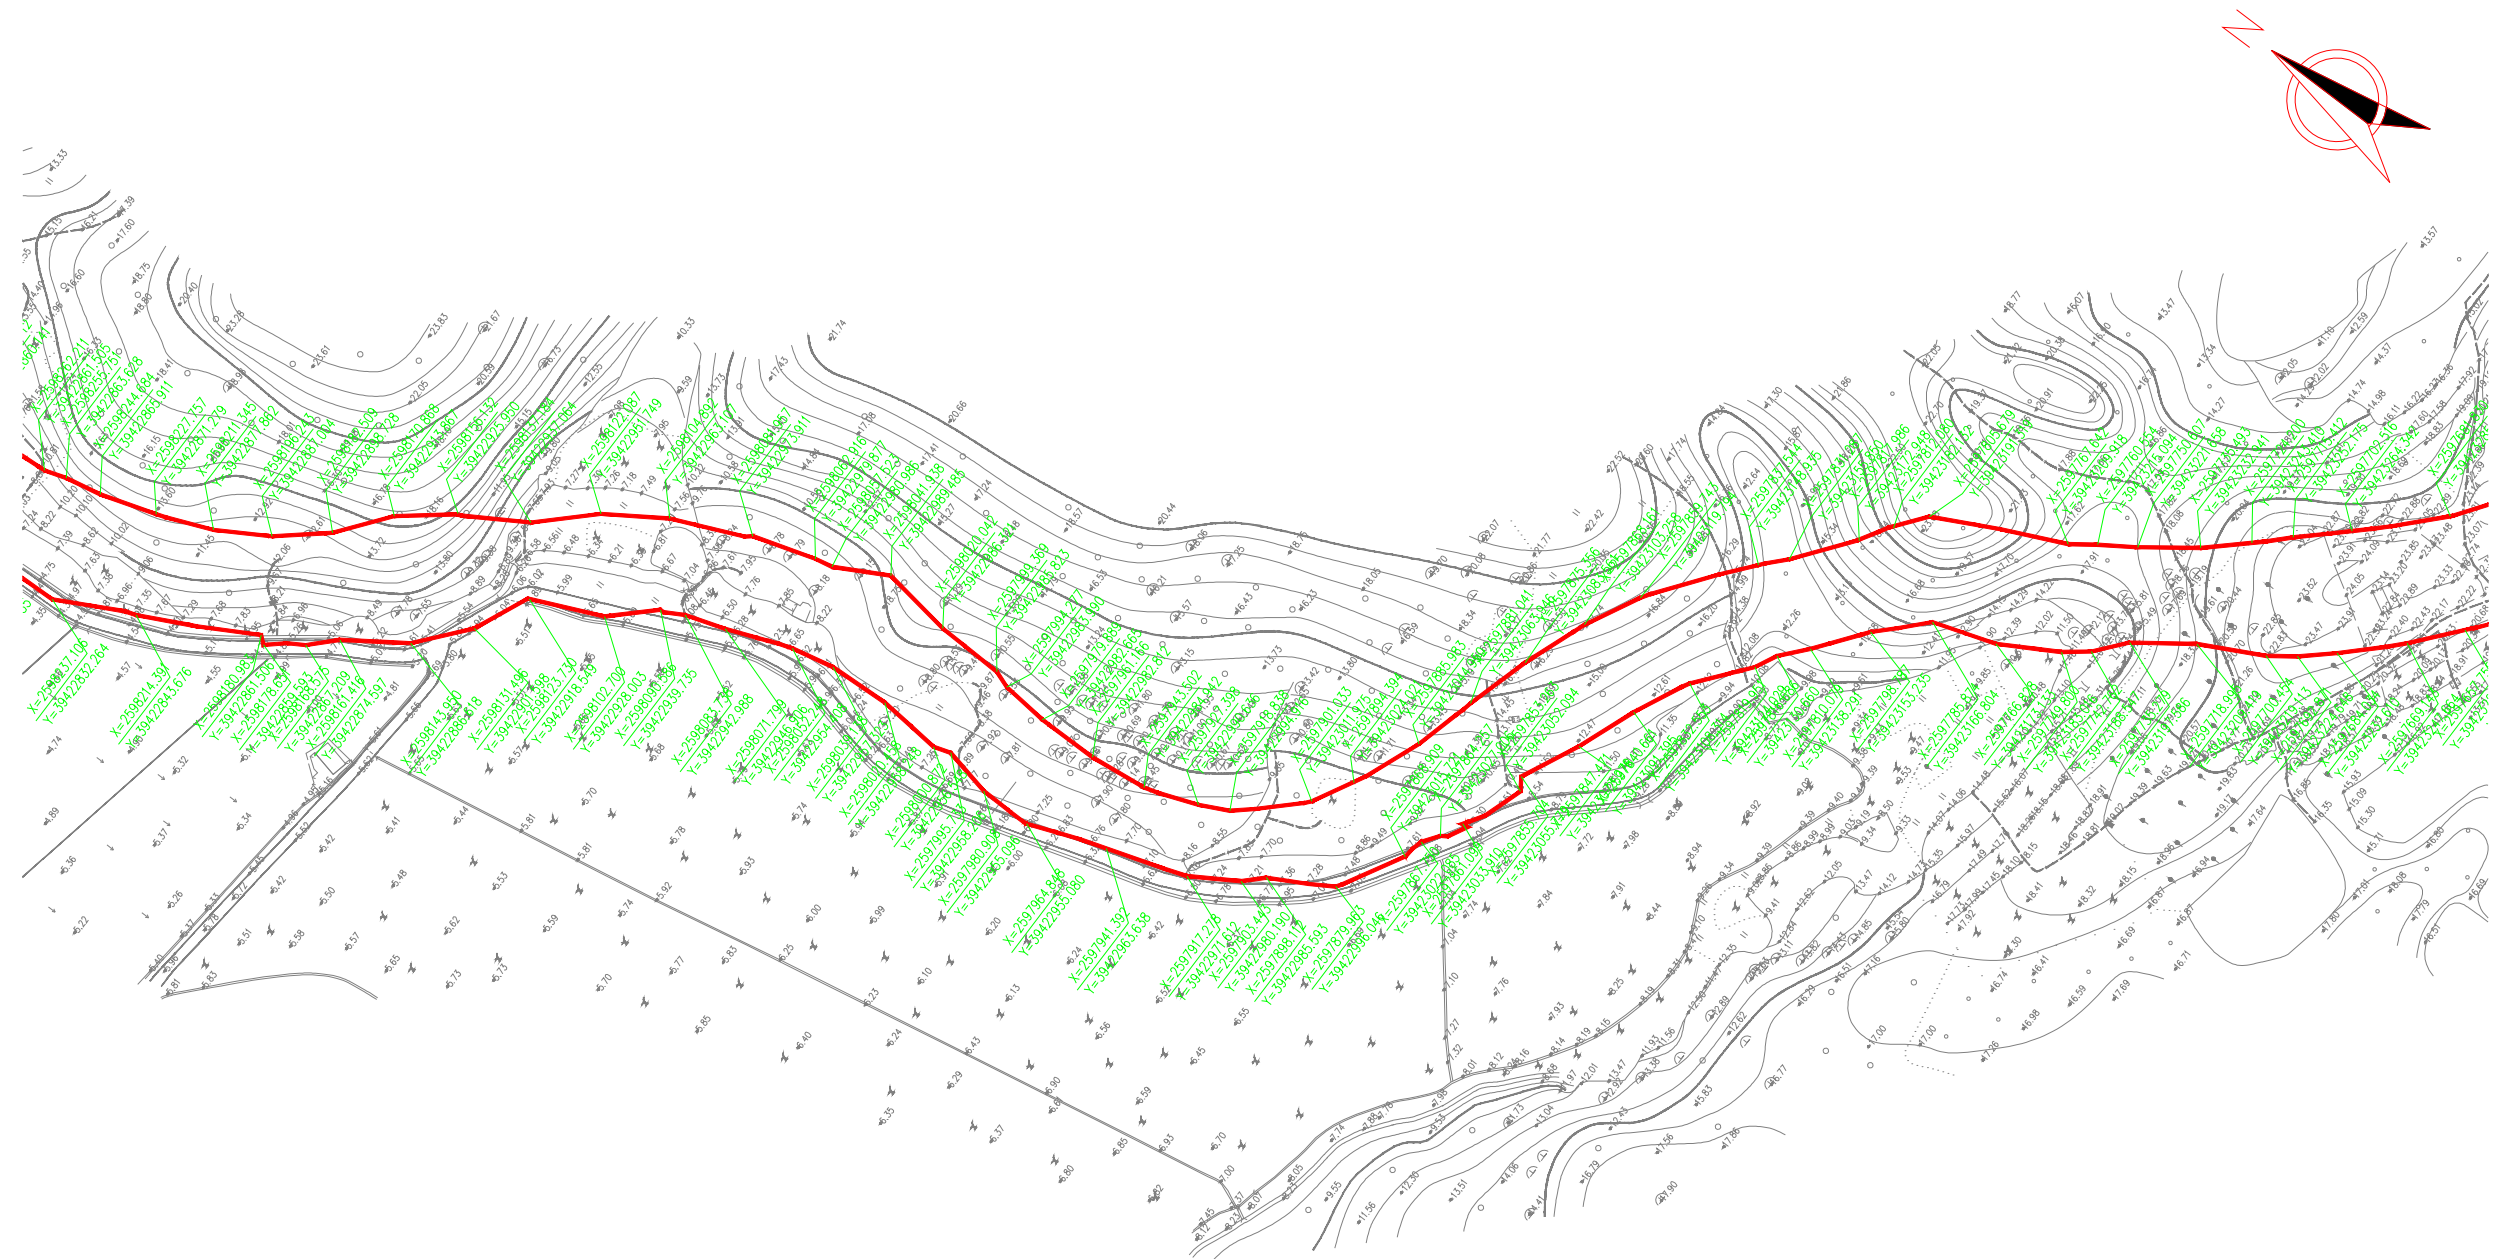

- 注：
- 1、本图比例为1：1000，本图尺寸单位按米计；
 - 2、本图平面坐标系采用国家2000大地坐标系，高程采用1985国家高程基准。
 - 3、本图为可研阶段用地红线图。

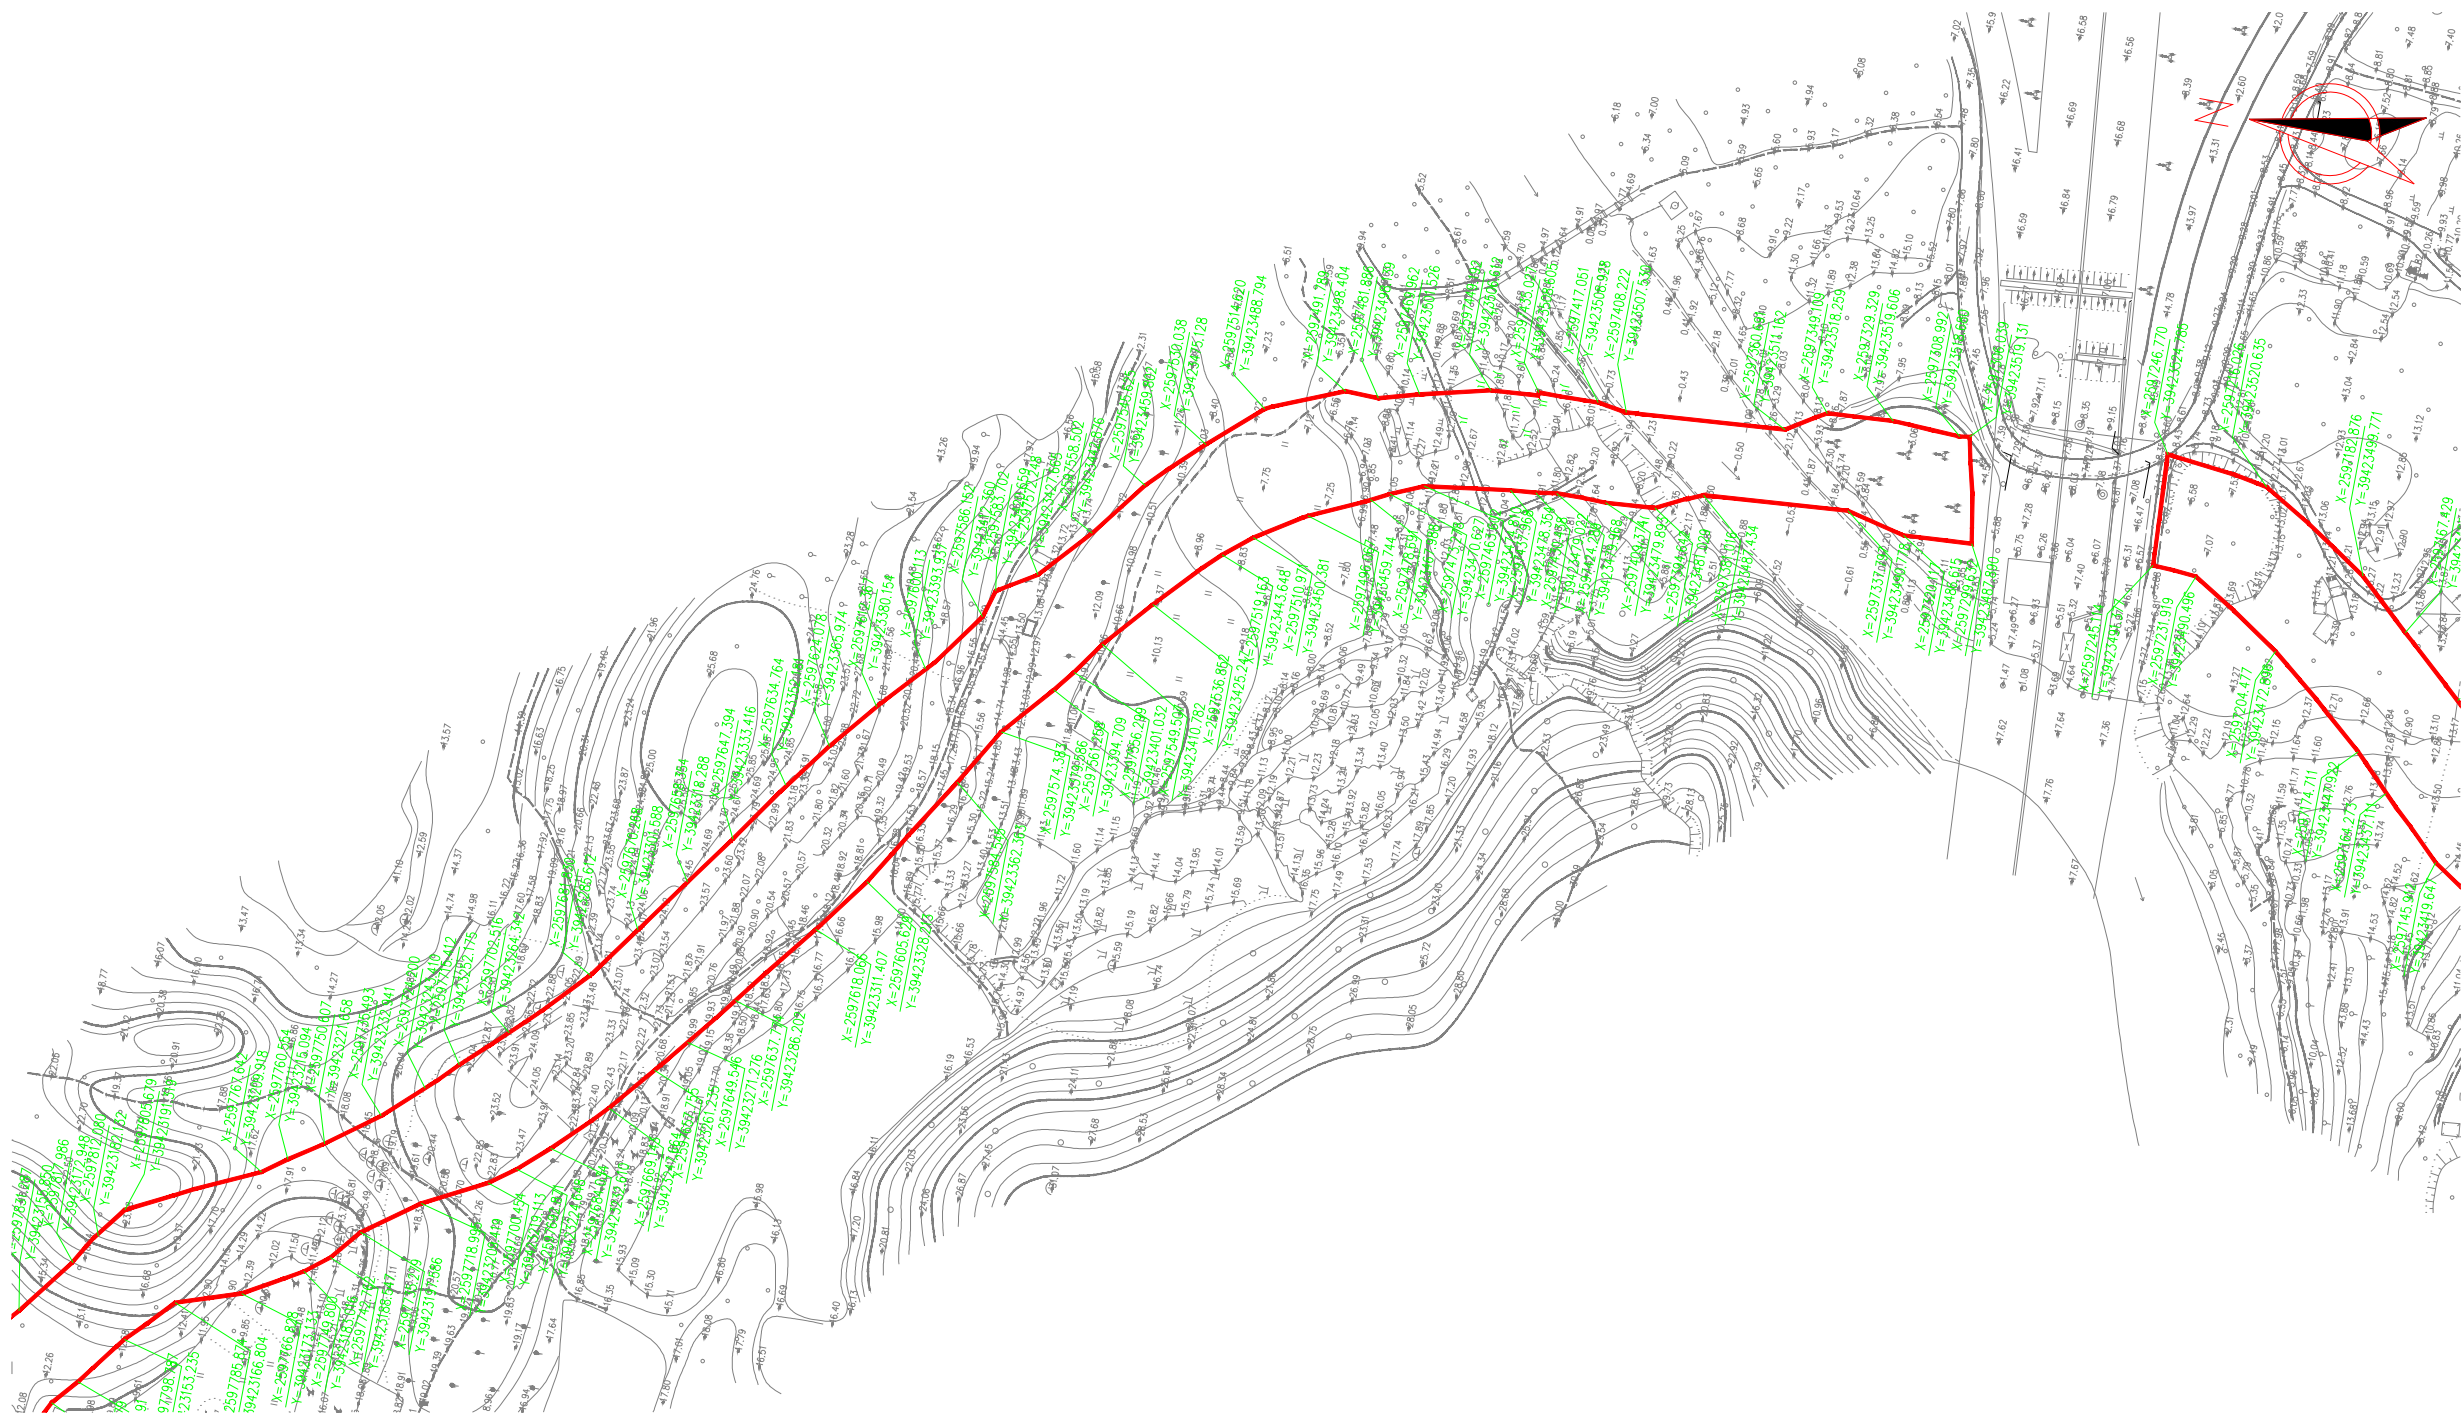

- 注：
- 1、本图比例为1：1000，本图尺寸单位按米计；
 - 2、本图平面坐标系采用国家2000大地坐标系，高程采用1985国家高程基准。
 - 3、本图为可研阶段用地红线图。

恒津设计有限公司

甬莞高速公路广大互通至南溪连接线
(南溪水乡旅游线) 建设工程


四至范围地形图

设计

复核

审核

图号

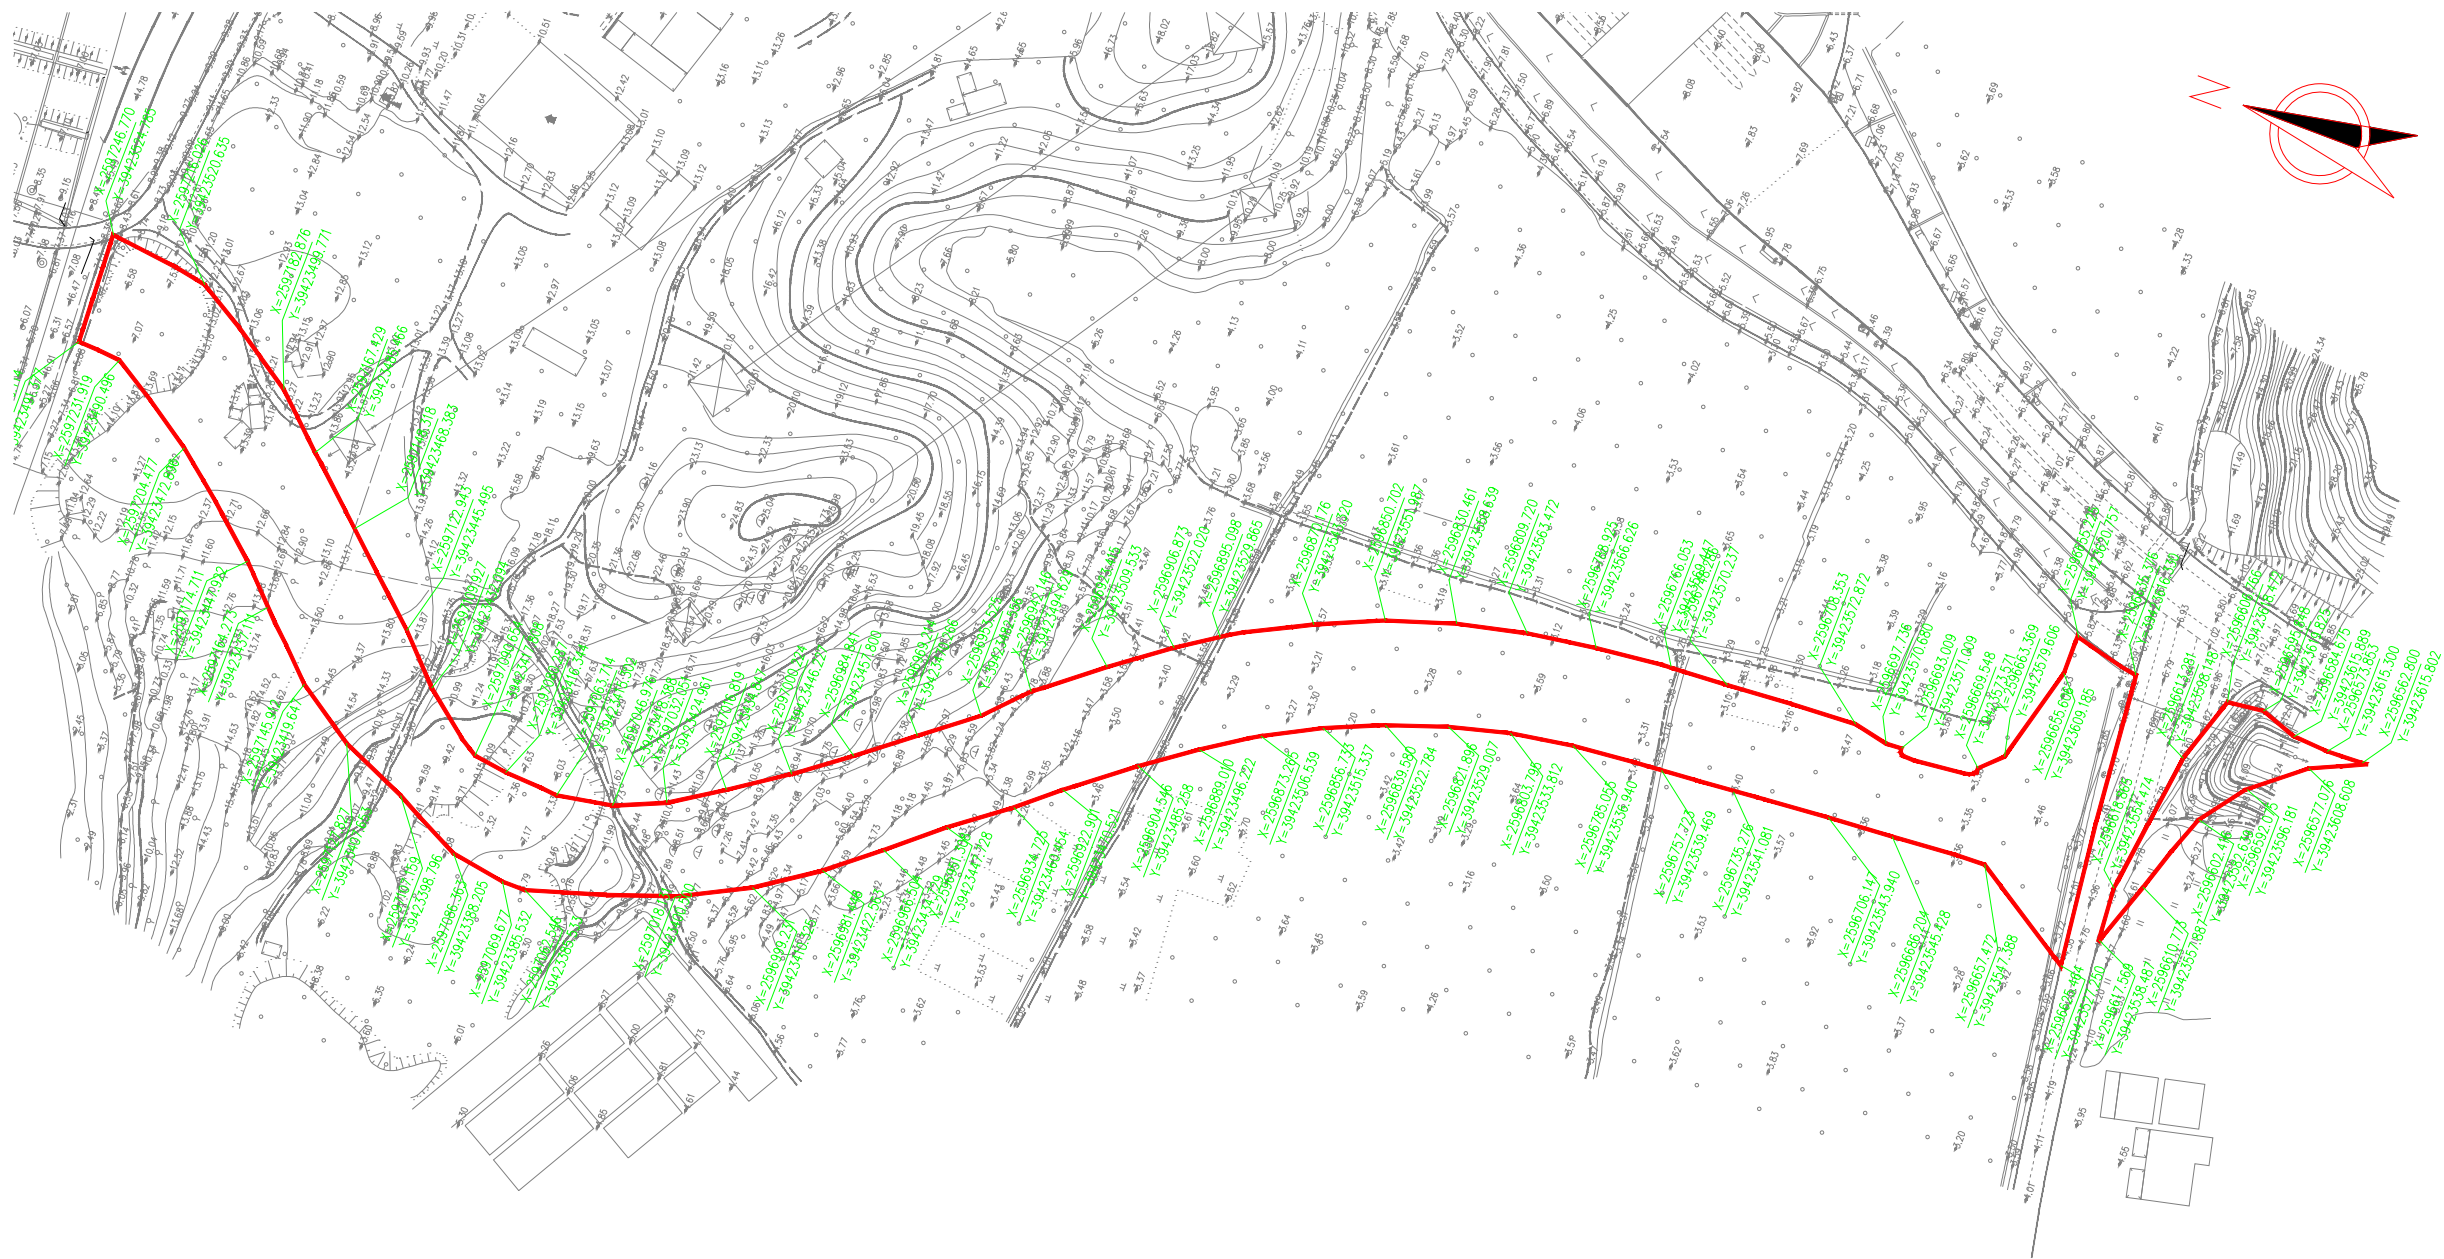

- 注：
- 1、本图比例为1：1000，本图尺寸单位按米计；
 - 2、本图平面坐标系采用国家2000大地坐标系，高程采用1985国家高程基准。
 - 3、本图为可研阶段用地红线图。

恒津设计有限公司

甬莞高速公路广大互通至南溪连接线
(南溪水乡旅游线) 建设工程

四至范围地形图

设计

复核

审核

图号