
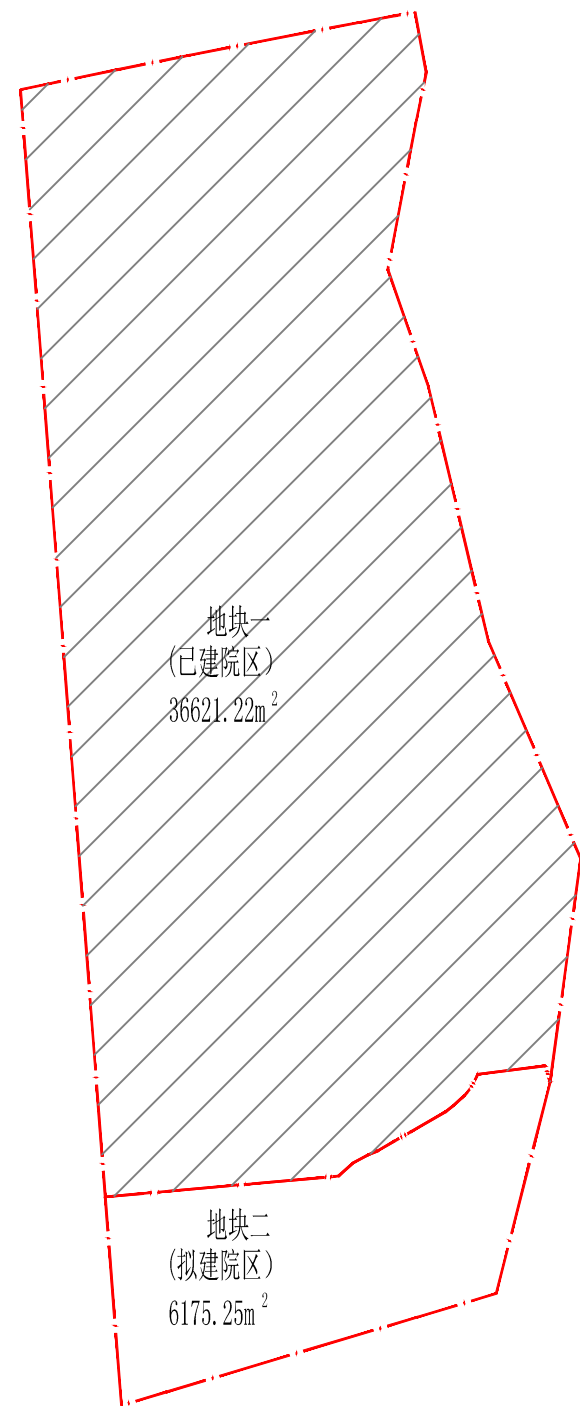
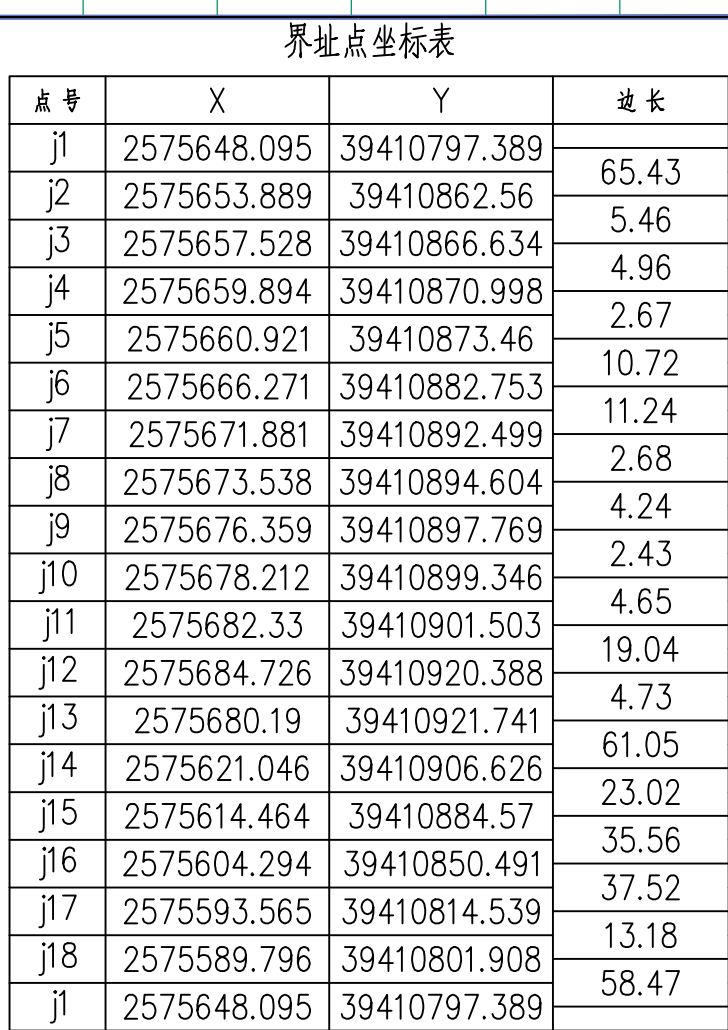
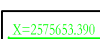
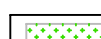
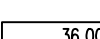
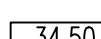


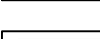

说明:

1. 平面坐标系为2000国家大地坐标系, 采用1985国家高程基准。
2. 图中所注距离: 建筑物指外墙最近距离, 道路指路缘石内缘。
3. 图中所注坐标、标高、曲线半径均以米为单位。
4. 本图绿化布置仅为绿地面积示意, 景观环境绿化由景观设计专业设计。
5. 图中所示竖向设计为场地排水的控制性竖向规划, 景观设计专业在此基础上深化竖向设计。
6. 消防车道净宽及净高 ≥ 4 米。
7. 设计依据:
《民用建筑设计统一标准》GB 50352-2019
《建筑设计防火规范》GB 50016-2014 (2018版)
《综合医院建筑设计规范》GB 51039-2014
《车库建筑设计规范》(JGJ 100-2015)
《汽车库、修车库、停车场设计防火规范》
(GB 50067-2014)
8. 拟建“老年康复医疗中心”13层, 建筑高度56.10米;
9. 项目室外场地的无障碍设计由后期景观园林设计完善, 室外场地应满足无障碍设计要求。

项目		内容	单位
	规划总用地面积	6175.25	m ²
	总建筑面积	34868.97	m ²
其中	计容建筑面积	29751.35	m ²
	不计容建筑面积	5117.62	m ²
	地下室建筑面积	5117.62	m ²
	容积率	4.82	
	建筑基底面积	2263.29	m ²
	建筑密度	36.65%	
	绿地面积	1346.28	m ²
	绿地率	21.80%	

	用地红线		建筑控制线
	地下建筑线		出入口
	规划建筑层及层数		地下车库出入口
	定位坐标		绿地
	建筑地绝对标高 建筑地相对标高		道路无坎点控制标高 或显示地坪控制标高
	消除登高窗		

[illegible]