


9幢北立面原批准方案



9-10~9-1立面图 1:100

- 图例:
- 骑楼 粗面浅灰色花岗岩
 - 白色外墙纸皮砖
 - 屋面瓦 灰黑色苏瓦
 - 青灰色外墙纸皮砖 (T字贴)
 - 青灰色外墙纸皮砖 (密缝) 每约250留20宽凹缝 (填白色高弹耐候胶)

9幢北立面调整方案

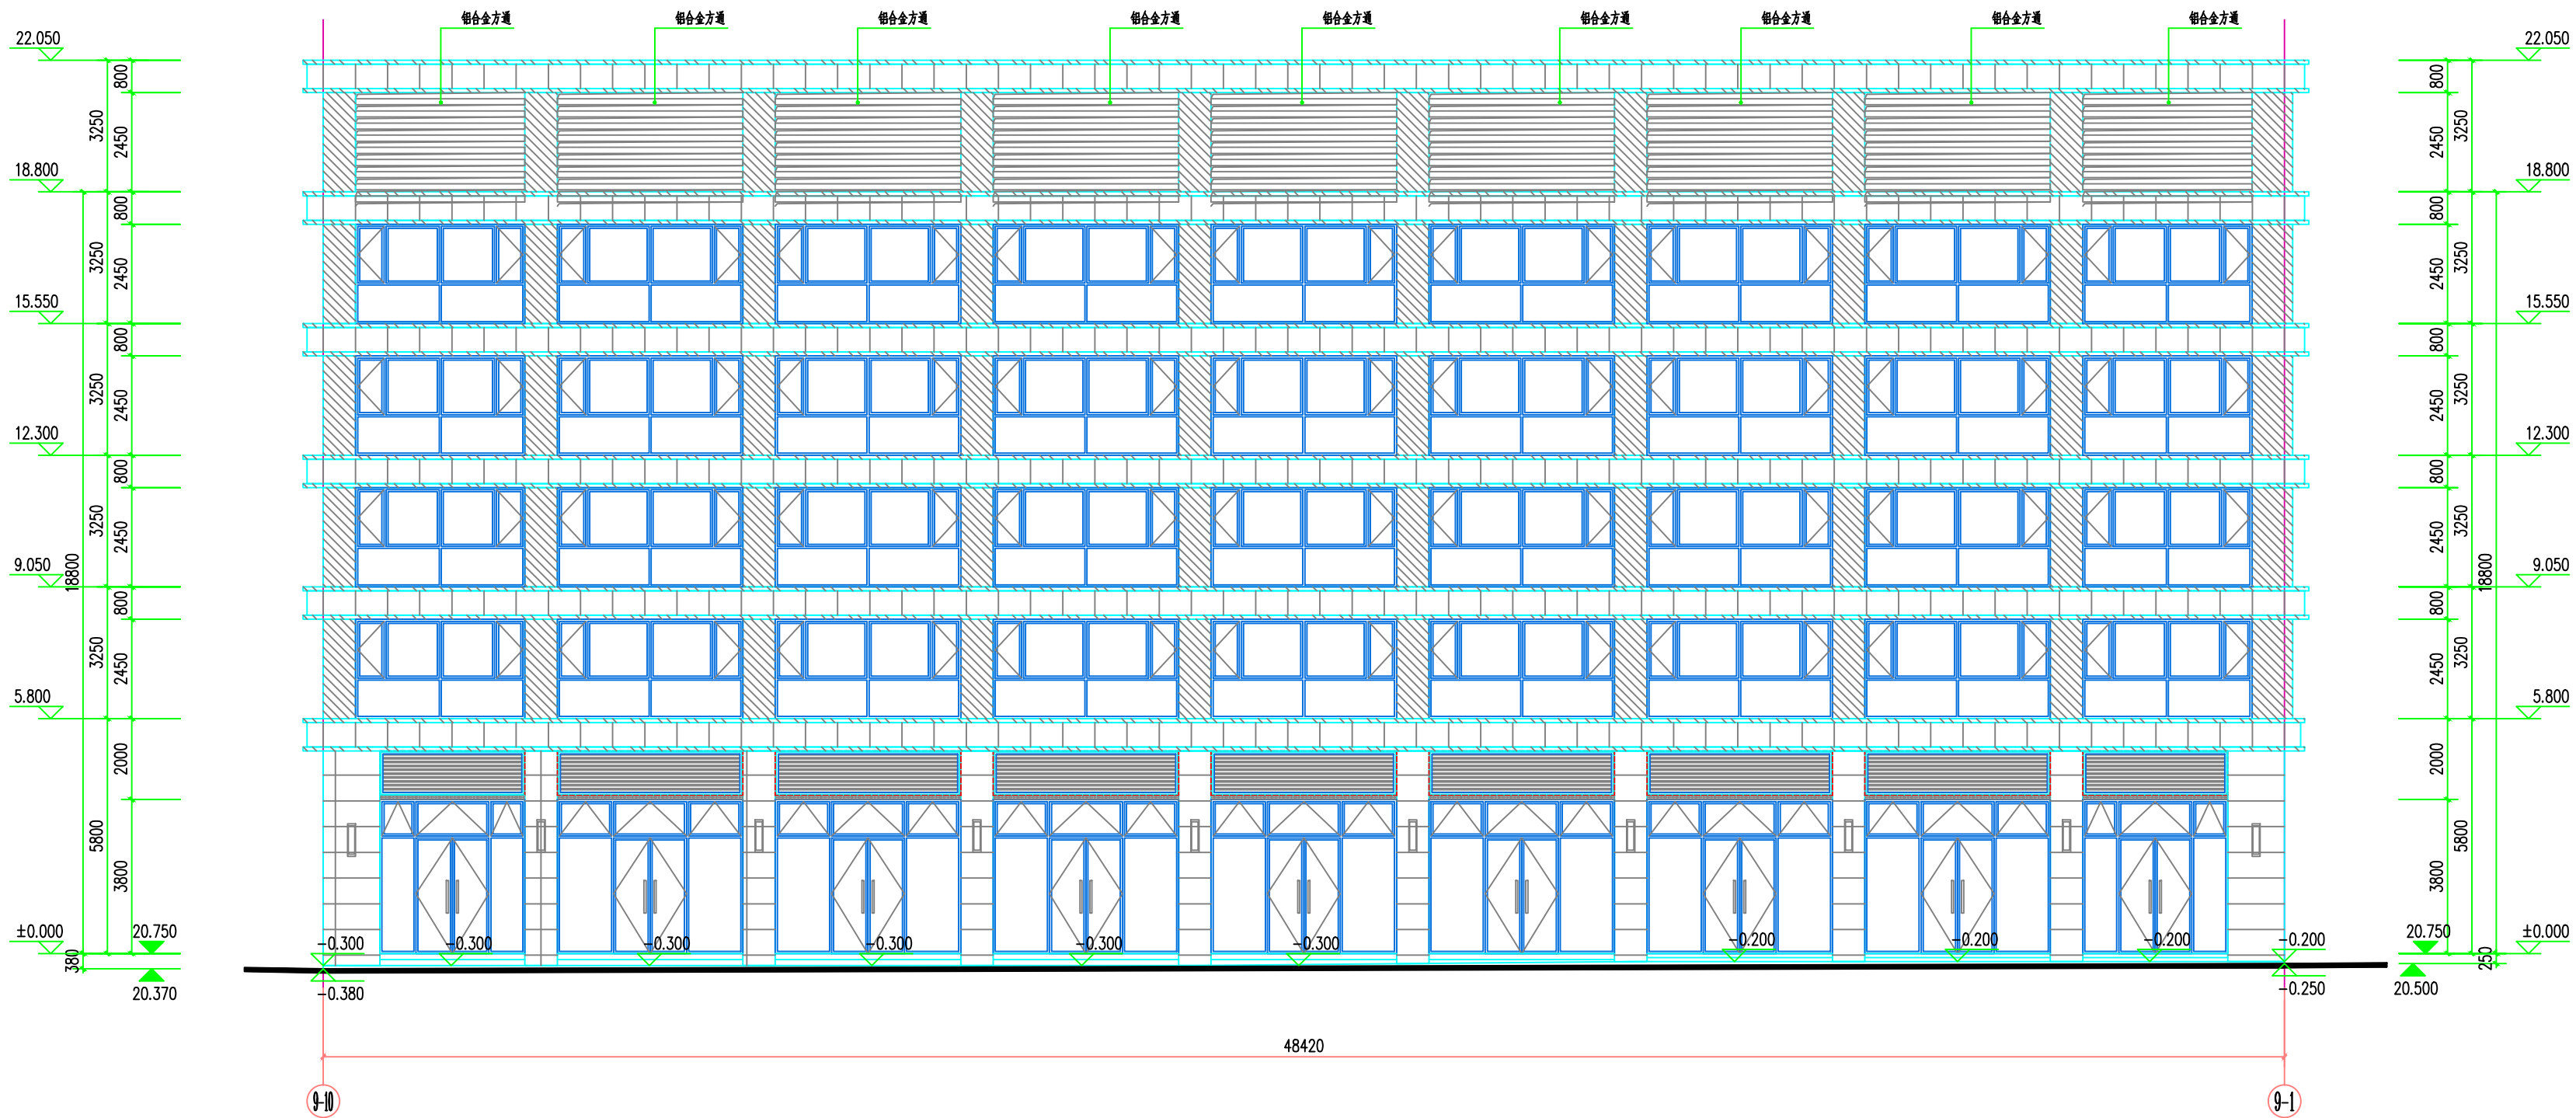

立面材质	图例
浅灰色仿石砖	
橘红色真石漆	
深灰色真石漆	
白色真石漆	
白色仿石砖	
浅灰色真石漆	

9#楼9-10~9-1立面 1:100