普宁市北部生活垃圾环保处理中心项目位置图

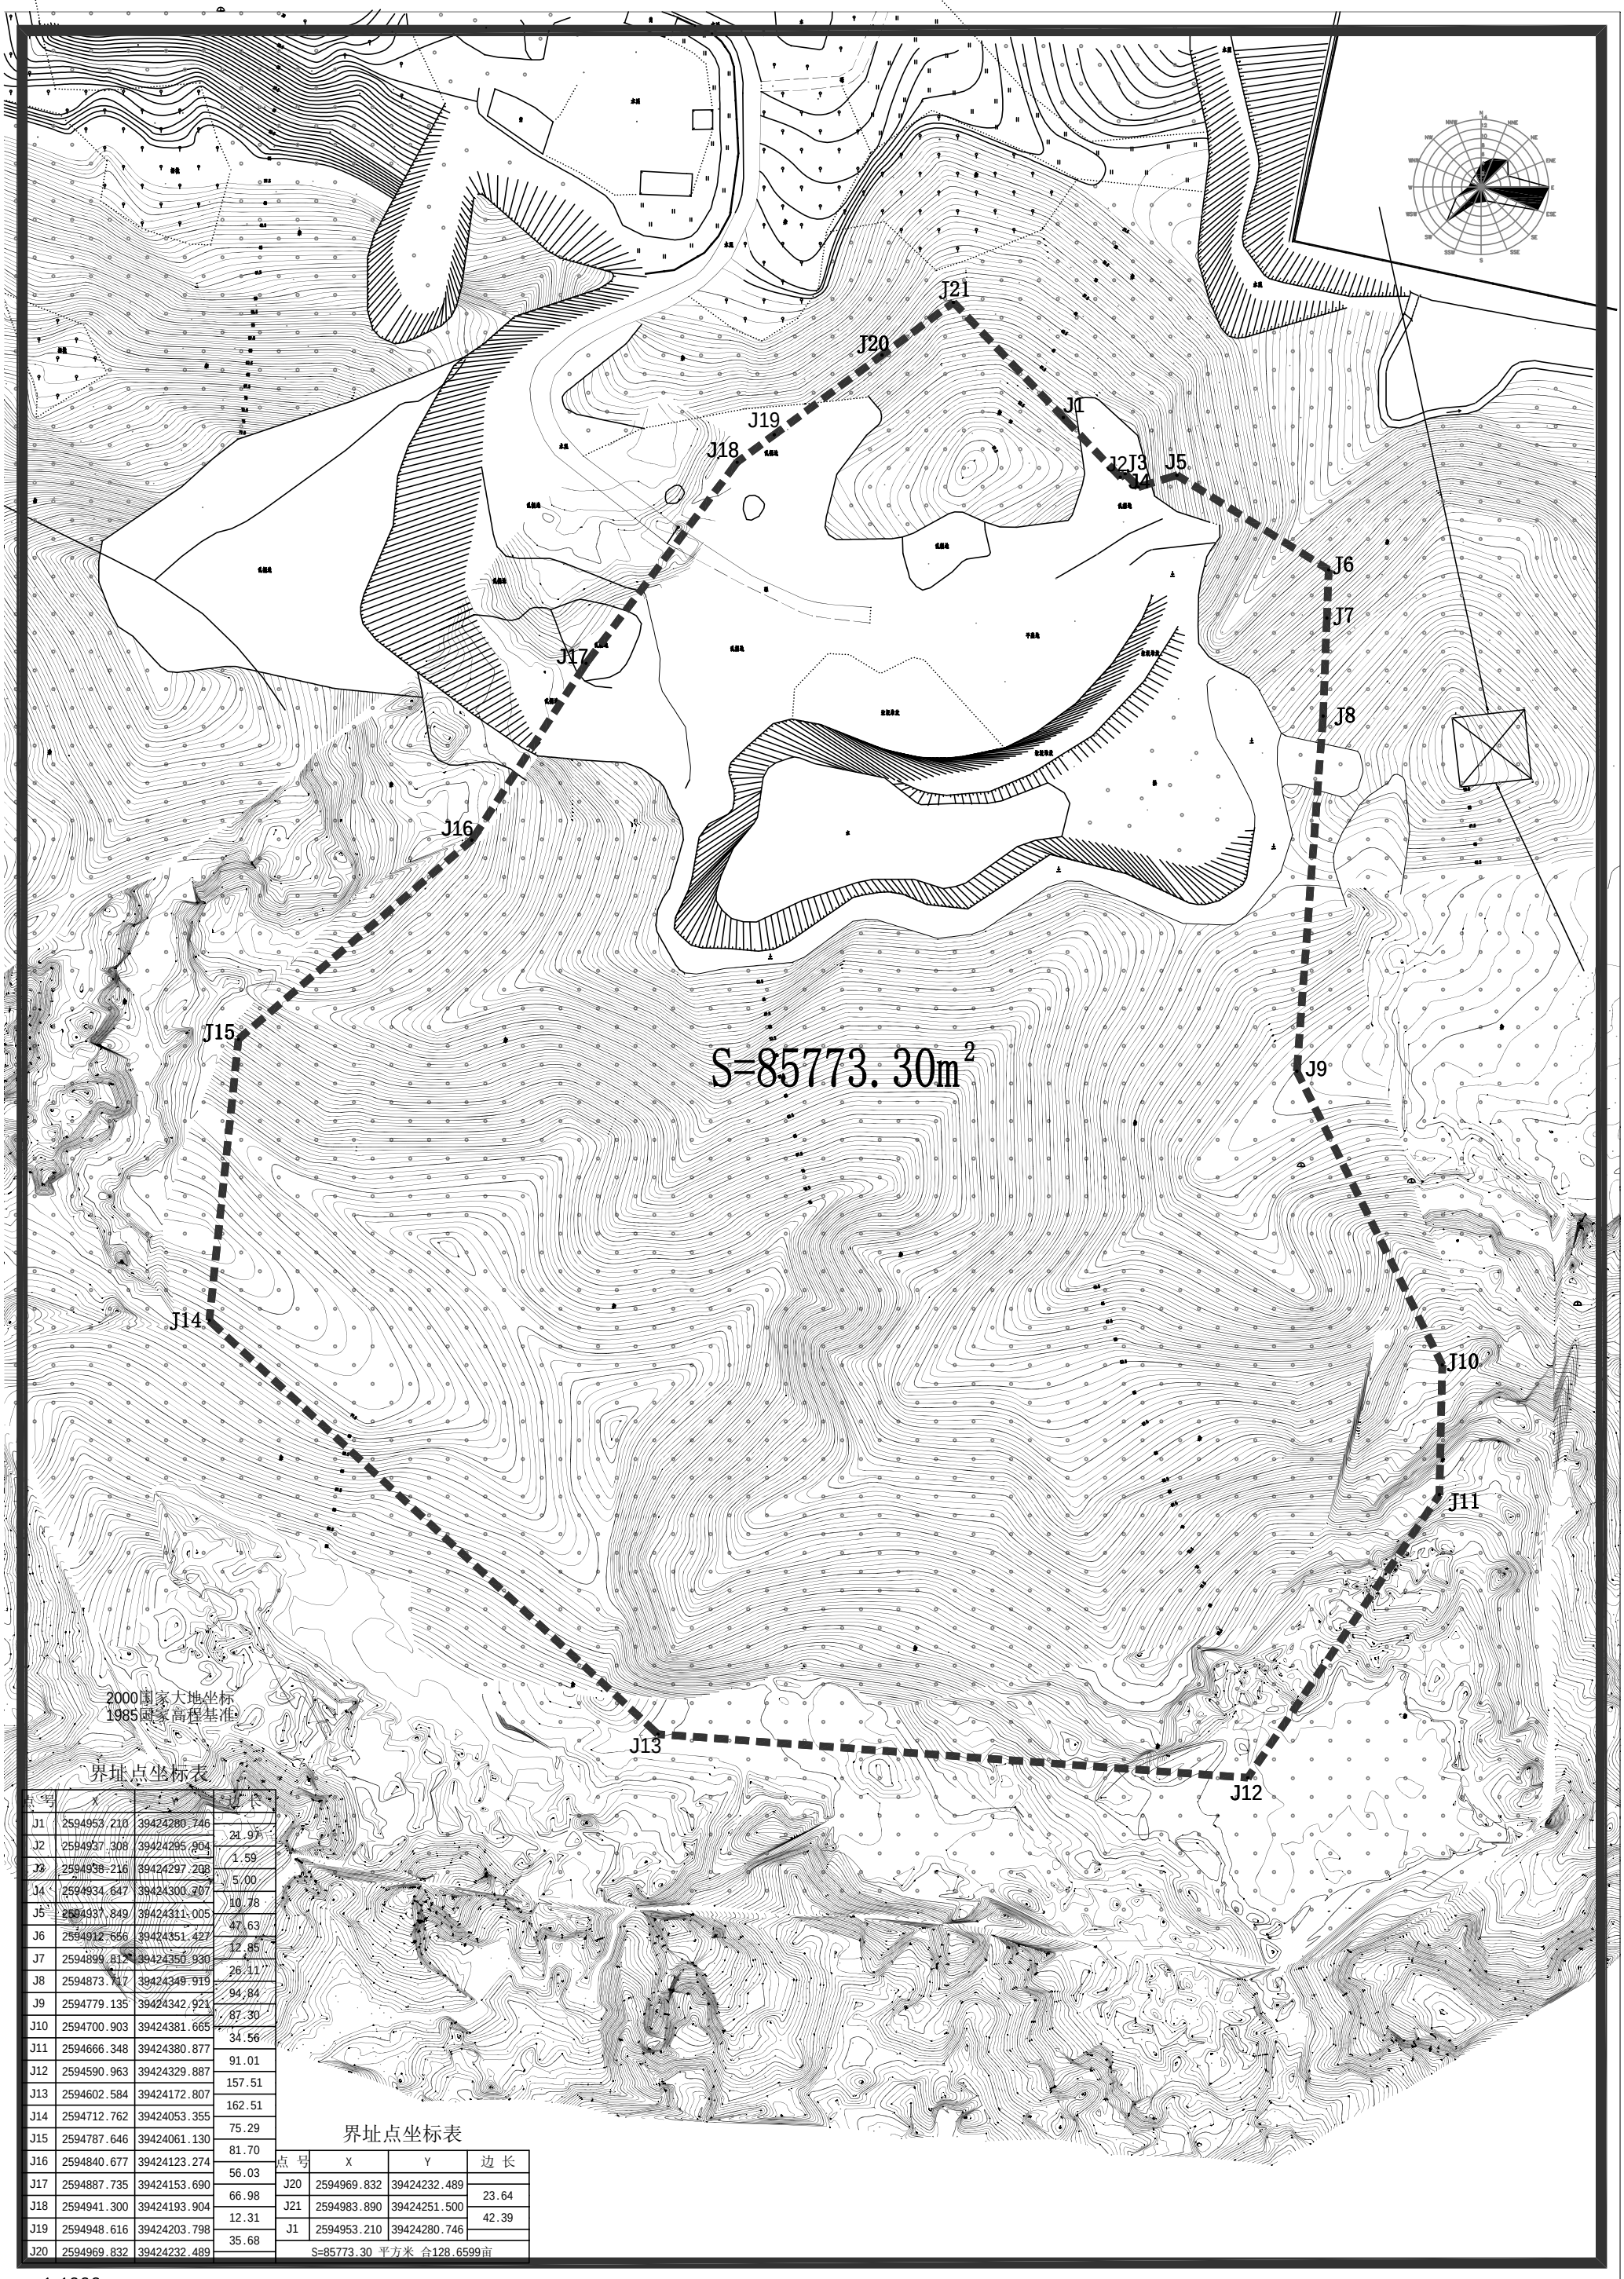

界址点坐标表

点号	X	Y	边长
J1	2594953.210	39424280.746	
J2	2594937.308	39424295.904	21.97
J3	2594938.216	39424297.208	1.59
J4	2594934.647	39424300.207	5.00
J5	2594937.849	39424311.005	10.78
J6	2594912.666	39424351.427	47.63
J7	2594899.812	39424350.930	12.85
J8	2594873.717	39424349.919	26.11
J9	2594779.135	39424342.921	94.84
J10	2594700.903	39424381.665	87.30
J11	2594666.348	39424380.877	34.56
J12	2594590.963	39424329.887	91.01
J13	2594602.584	39424172.807	157.51
J14	2594712.762	39424053.355	162.51
J15	2594787.646	39424061.130	75.29
J16	2594840.677	39424123.274	81.70
J17	2594887.735	39424153.690	56.03
J18	2594941.300	39424193.904	66.98
J19	2594948.616	39424203.798	12.31
J20	2594969.832	39424232.489	35.68

界址点坐标表

点号	X	Y	边长
J20	2594969.832	39424232.489	
J21	2594983.890	39424251.500	23.64
J1	2594953.210	39424280.746	42.39
S=85773.30 平方米 合128.6599亩			

1:1000