

水库名称	尾营水库			
管理单位	南径镇大埔寮村村民委员会			
地点	普宁南径镇			
规模	小（2）型			
经纬度	E116.236544°，N23.365857°			
管理范围控制点循环坐标和界桩坐标	编号	坐标值		备注
		X	Y	
	坝01	2585312.4775	421976.5842	实际埋设界桩
	坝02	2585310.4552	421985.0369	实际埋设界桩
	坝03	2585322.8489	421993.1255	实际埋设界桩
	坝04	2585312.0775	422009.4981	实际埋设界桩
	坝05	2585299.6746	422001.3383	实际埋设界桩
	坝06	2585245.5450	422006.9973	实际埋设界桩
	坝07	2585195.7577	421946.9547	实际埋设界桩
	坝08	2585184.8437	421943.8603	实际埋设界桩
	坝09	2585173.8352	421932.7135	实际埋设界桩
	坝10	2585218.9081	421878.9633	实际埋设界桩
	库01	2585215.1016	421872.9925	电子桩
	库02	2585192.8917	421861.2124	电子桩
	库03	2585205.1496	421830.0515	电子桩
	库04	2585223.5269	421794.1970	电子桩
	库05	2585239.3335	421812.1827	电子桩
	库06	2585275.4943	421825.3843	电子桩
	库07	2585288.9590	421833.2249	电子桩
	库08	2585315.3344	421825.5229	电子桩
	库09	2585341.4978	421814.9302	电子桩
	库10	2585353.4644	421793.4241	电子桩
	库11	2585371.7867	421780.2948	电子桩
	库12	2585388.5181	421750.6080	电子桩
	库13	2585400.9346	421783.0303	电子桩
	库14	2585386.6442	421808.9124	电子桩
	库15	2585386.0369	421842.1425	电子桩
	库16	2585366.3924	421887.2668	电子桩
	库17	2585408.0527	421893.8167	电子桩
	库18	2585369.8964	421935.0414	电子桩
	库19	2585375.2053	421962.0521	电子桩
	库20	2585367.0036	421980.4749	电子桩
	库21	2585341.8306	421973.2148	电子桩
标示牌坐标	编号	坐标值		备注
		X	Y	
	01	2585290.2442	421977.3596	


说明：

1、图中采用2000国家大地坐标系，珠基高程；

2、尾营水库是一宗灌溉、防洪综合利用的小（2）型水库，坝顶高程（含防浪墙）为20.52m；

3、水库管理范围划界标准采用依据《广东省水利工程管理条例》、《广东省水利工程管理 and 保护范围划定工作指引》（试行）、《广东省小型水库安全运行管理标准化工作指引》（试行）。

4、管理范围划定：工程区管理范围为挡水、泄水、引水建筑物及电站厂房的占地范围及其周边、主、副坝下游坝脚线外10m；库区管理范围为水库坝址上游坝顶高程线或土地征用线以下的土地和水域；生产生活区管理范围包括生产及管理用房、职工住宅及其他文化、福利设施等，其管理范围按照不少于房屋建筑面积的三倍计算。

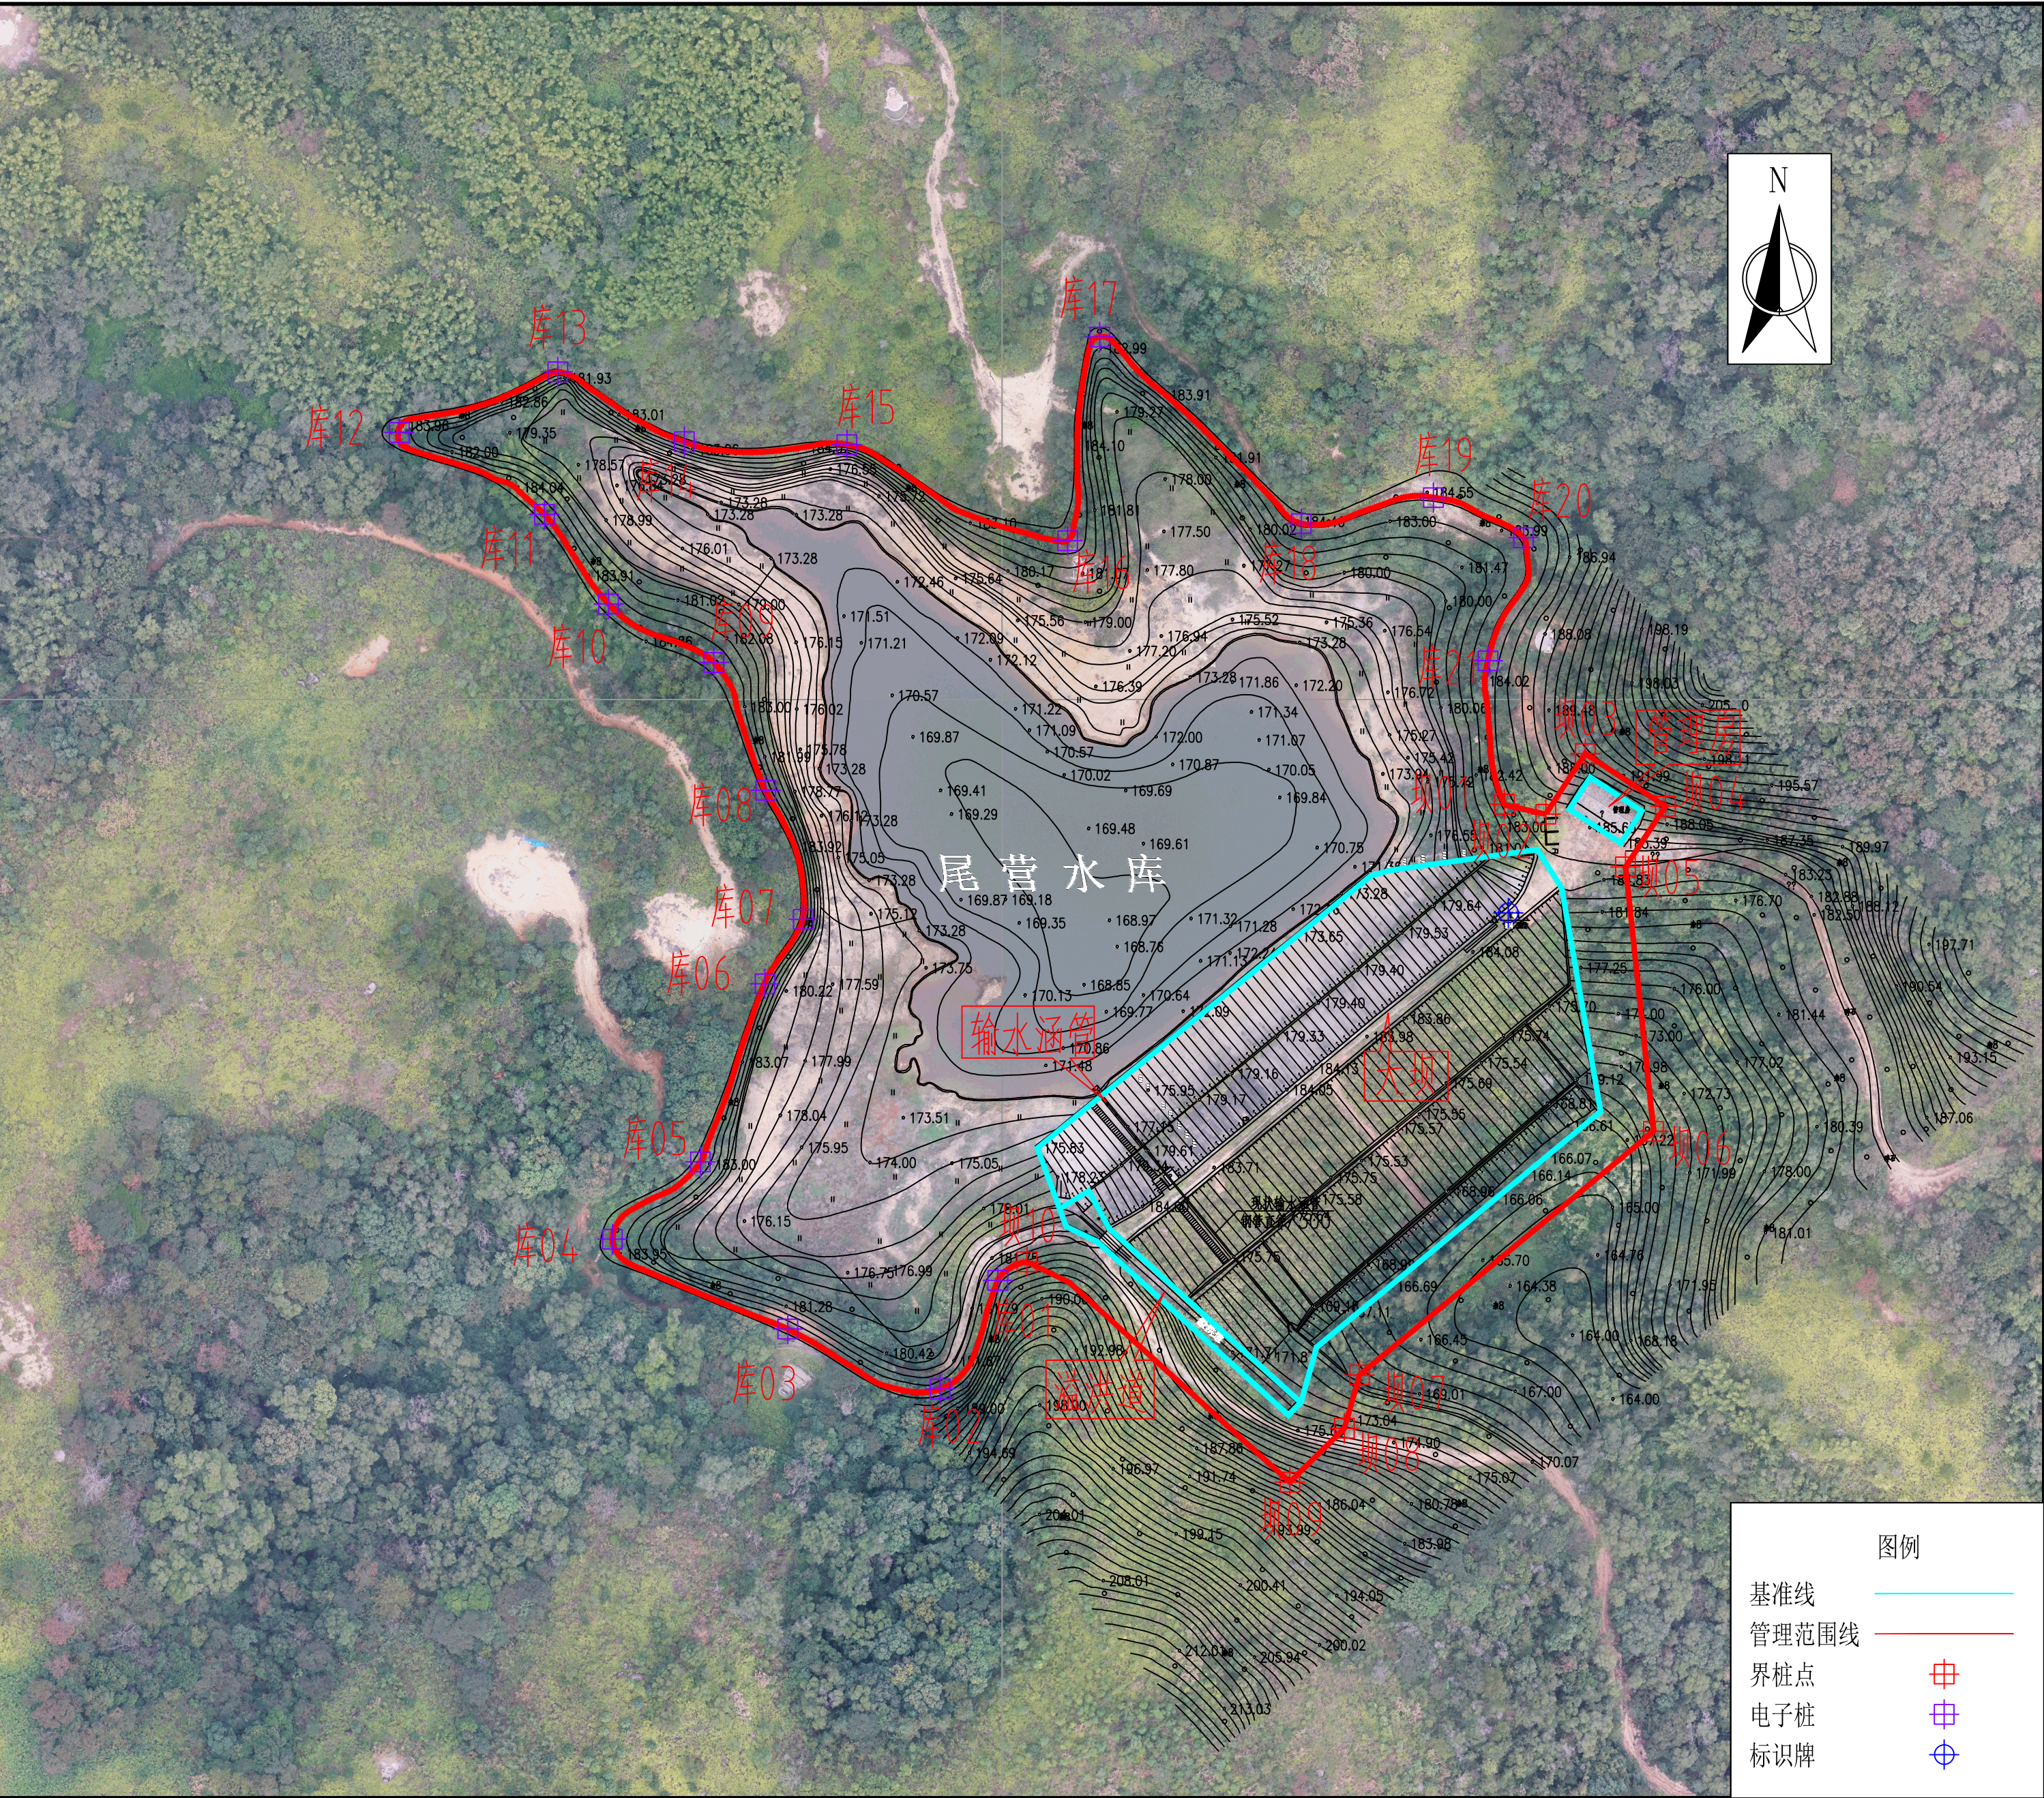

图例			
基准线			
管理范围线			
界桩点			
电子桩			
标识牌			

广东汇峰工程设计有限公司 资质证书编号：A444013520 公路行业（公路）专业丙级 水利行业丙级	项目名称 PROJECT	普宁市2022年度50座水库 管理和保护范围划定	图名 DWG. TITLE	尾营水库管理范围划定图	校 对 CHECKED	毕然	项目负责 PROJECT MANAGER	毕然	审 定 APPROVE	毕然	图 别 DWG. TYPE	水利	日 期 DATE	2023.02
	项目编码 STAMP (打码机打码位置)				设 计 DESIGNED	毕然	专业负责 DISCIPLINE RESPONSIBLE	毕然	审 核 CHECKED	毕然	版 次 VER.	A	图 号 DWG. NO.	067/104