


水库名称	虎坑水库			
管理单位	南径镇水利水电管理所			
地点	普宁南径镇			
规模	小（2）型			
经纬度	E116.275713°，N23.331021°			
管理范围控制点循环坐标和界桩坐标	编号	坐标值		备注
		X	Y	
	坝01	2581397.7106	425808.5414	实际埋设界桩
	坝02	2581404.3898	425796.4111	实际埋设界桩
	坝03	2581490.6219	425836.4182	实际埋设界桩
	坝04	2581476.1061	425868.9687	实际埋设界桩
	坝05	2581437.6494	425855.0325	实际埋设界桩
	坝06	2581445.6110	425875.1201	实际埋设界桩
	坝07	2581376.1624	426046.0710	实际埋设界桩
	坝08	2581328.9218	426057.7548	实际埋设界桩
	坝09	2581309.4312	426047.7194	实际埋设界桩
	坝10	2581309.4168	426037.7552	实际埋设界桩
	库01	2581275.8530	426027.8595	电子桩
	库02	2581246.2873	426027.5333	电子桩
	库03	2581199.7345	426016.4848	电子桩
	库04	2581176.5412	426025.5271	电子桩
	库05	2581143.7038	426028.1066	电子桩
	库06	2581117.2829	426016.2563	电子桩
	库07	2581085.8012	426010.6941	电子桩
	库08	2581105.6059	425976.8826	电子桩
	库09	2581103.6075	425919.7998	电子桩
	库10	2581112.9399	425875.4805	电子桩
	库11	2581107.1070	425858.0086	电子桩
	库12	2581126.6371	425832.3212	电子桩
	库13	2581122.5295	425809.4917	电子桩
	库14	2581142.1949	425799.1338	电子桩
	库15	2581159.4634	425791.0081	电子桩
	库16	2581180.4656	425783.0213	电子桩
	库17	2581195.1506	425749.8019	电子桩
	库18	2581195.4223	425707.0743	电子桩
	库19	2581207.0041	425625.2103	电子桩
	库20	2581207.2469	425596.9461	电子桩
	库21	2581233.9566	425572.5597	电子桩
	库22	2581259.8856	425556.5042	电子桩
	库23	2581304.884	425549.8699	电子桩
	库24	2581324.998	425589.6925	电子桩
	库25	2581338.982	425623.4489	电子桩
	库26	2581343.0040	425649.1768	电子桩
	库27	2581341.4337	425690.7334	电子桩
	库28	2581341.4839	425726.0201	电子桩
	库29	2581370.4440	425777.0931	电子桩
标示牌坐标	编号	坐标值		备注
		X	Y	
	01	2581421.3902	425825.1318	

- 说明：
- 图中采用2000国家大地坐标系，珠基高程；
 - 虎坑水库是一宗灌溉、防洪综合利用的小（2）型水库，坝顶高程（含防浪墙）为64.6m；
 - 水库管理范围划界标准采用依据《广东省水利工程管理条例》、《广东省水利工程管理 and 保护范围划定工作指引》（试行）、《广东省小型水库安全运行管理标准化工作指引》（试行）。
 - 管理范围划定：工程区管理范围为挡水、泄水、引水建筑物及电站厂房的占地范围及其周边、主、副坝下游坝脚线外15m；库区管理范围为水库坝址上游坝顶高程线或土地征用线以下的土地和水域；生产生活区管理范围包括生产及管理用房、职工住宅及其他文化、福利设施等，其管理范围按照不少于房屋建筑面积的三倍计算。

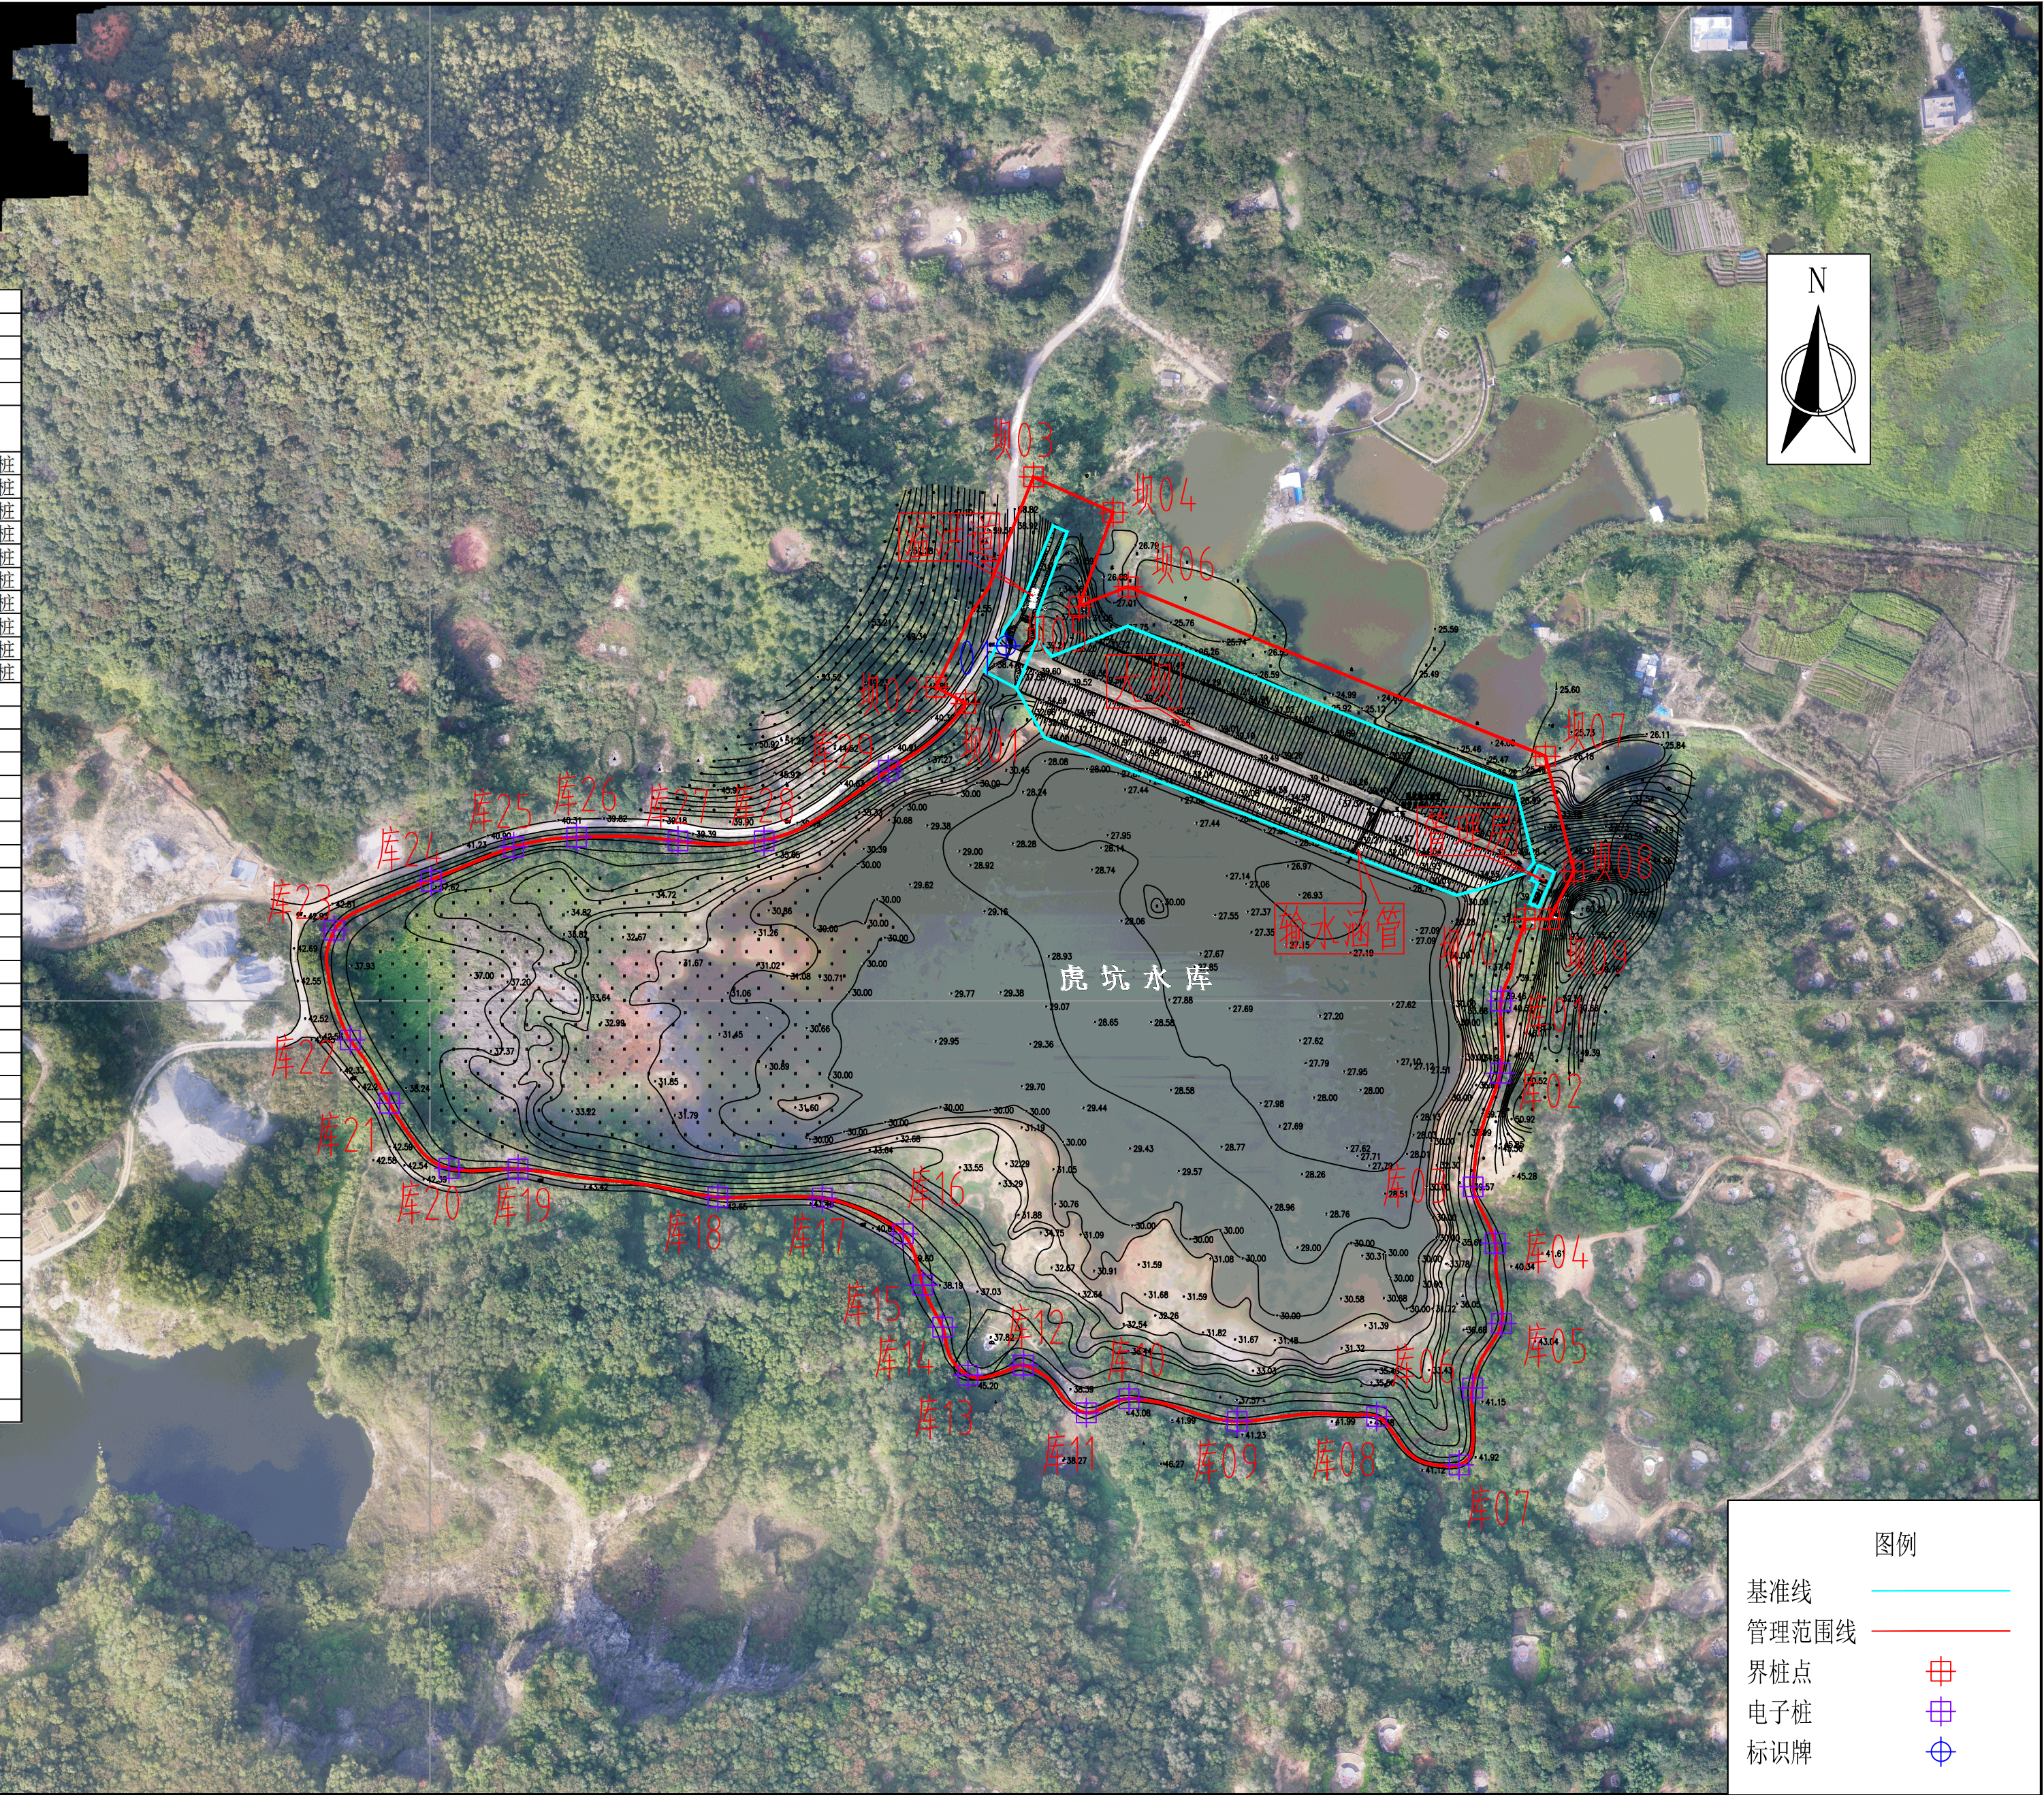

广东汇峰工程设计有限公司
资质证书编号：A444013520
公路行业（公路）专业丙级
水利行业丙级

项目名称 PROJECT	普宁市2022年度50座水库 管理和保护范围划定	图名 DWG. TITLE	虎坑水库管理范围划定图	校 对 CHECKED	李永华	项目负责 PROJECT MANAGER	毕然	审 定 APPROVE	杨锐利	图 别 DWG. TYPE	水利	日 期 DATE	2023.02
项目编码 STAMP (打码机打码位置)				设 计 DESIGNED	毕然	专业负责 DISCIPLINE RESPONSIBLE	毕然	审 核 CHECKED	杨锐利	版 次 VER.	A	图 号 DWG. NO.	065/104