


水库名称	石门坑上水库			
管理单位	洪阳镇水利水电管理所			
地点	普宁市洪阳镇			
规模	小（1）型			
经纬度	E116.262787°，N23.427331°			
管理范围界桩 坐标	编号	坐标值		备注
		X	Y	
	坝01	2591975.6115	424616.9444	实际埋设界桩
	坝02	2592046.5980	424558.6340	实际埋设界桩
	坝03	2592104.6841	424583.3964	实际埋设界桩
	坝04	2592128.3446	424611.4121	实际埋设界桩
	坝05	2592136.2060	424635.2873	实际埋设界桩
	坝06	2592142.1864	424683.4222	实际埋设界桩
	坝07	2592133.5089	424712.5455	实际埋设界桩
	坝08	2592363.4609	424776.3702	实际埋设界桩
	坝09	2592443.2231	424681.3484	实际埋设界桩
	坝10	2592494.6705	424693.9504	实际埋设界桩
	坝11	2592475.4276	424746.2397	实际埋设界桩
	坝12	2592401.9108	424813.2484	实际埋设界桩
	库01	2592167.2961	424752.3944	电子桩
	库02	2592213.9405	424757.4938	电子桩
	库03	2592282.7290	424783.0330	电子桩
	库04	2592370.9124	424783.5171	电子桩
	库05	2592388.8618	424800.7329	电子桩
	库06	2592328.5144	424830.8000	电子桩
	库07	2592248.3657	424867.3882	电子桩
	库08	2592204.4644	424861.0194	电子桩
	库09	2592177.1803	424884.5626	电子桩
	库10	2592130.9740	424873.3725	电子桩
	库11	2592062.0945	424910.2442	电子桩
	库12	2592053.8474	425026.7715	电子桩
	库13	2591954.7384	425014.2046	电子桩
	库14	2591903.7735	425130.8752	电子桩
	库15	2591871.0382	425176.0585	电子桩
	库16	2591853.6002	425121.1573	电子桩
库17	2591865.3075	425102.3767	电子桩	
库18	2591904.5438	424932.6392	电子桩	
库19	2591866.7574	424863.6278	电子桩	
库20	2591788.7154	424859.4289	电子桩	
库21	2591636.1839	424797.6738	电子桩	
库22	2591706.3662	424783.3545	电子桩	
库23	2591841.6459	424723.1677	电子桩	
库24	2591880.1154	424758.5009	电子桩	
库25	2591947.9416	424694.3346	电子桩	
标示牌坐标	坐标值			
	X	Y		
	2592110.8679	424682.3238		

- 说明：
- 图中采用2000国家大地坐标系，珠基高程；
 - 石门坑上水库是一宗灌溉、防洪综合利用的小（1）型水库，坝顶高程（含防浪墙）为100.40m；
 - 水库管理范围划界标准采用依据《广东省水利工程管理条例》、《广东省水利工程管理和保护范围划定工作指引》（试行）、《广东省小型水库安全运行管理标准化工作指引》（试行）。
 - 管理范围划定：工程区管理范围为挡水、泄水、引水建筑物及电站厂房的占地范围及其周边、主、副坝下游坝脚线外20m；库区管理范围为水库坝址上游坝顶高程线或土地征用线以下的土地和水域；生产生活区管理范围包括生产及管理用房、职工住宅及其他文化、福利设施等，其管理范围按照不少于房屋建筑面积的三倍计算。

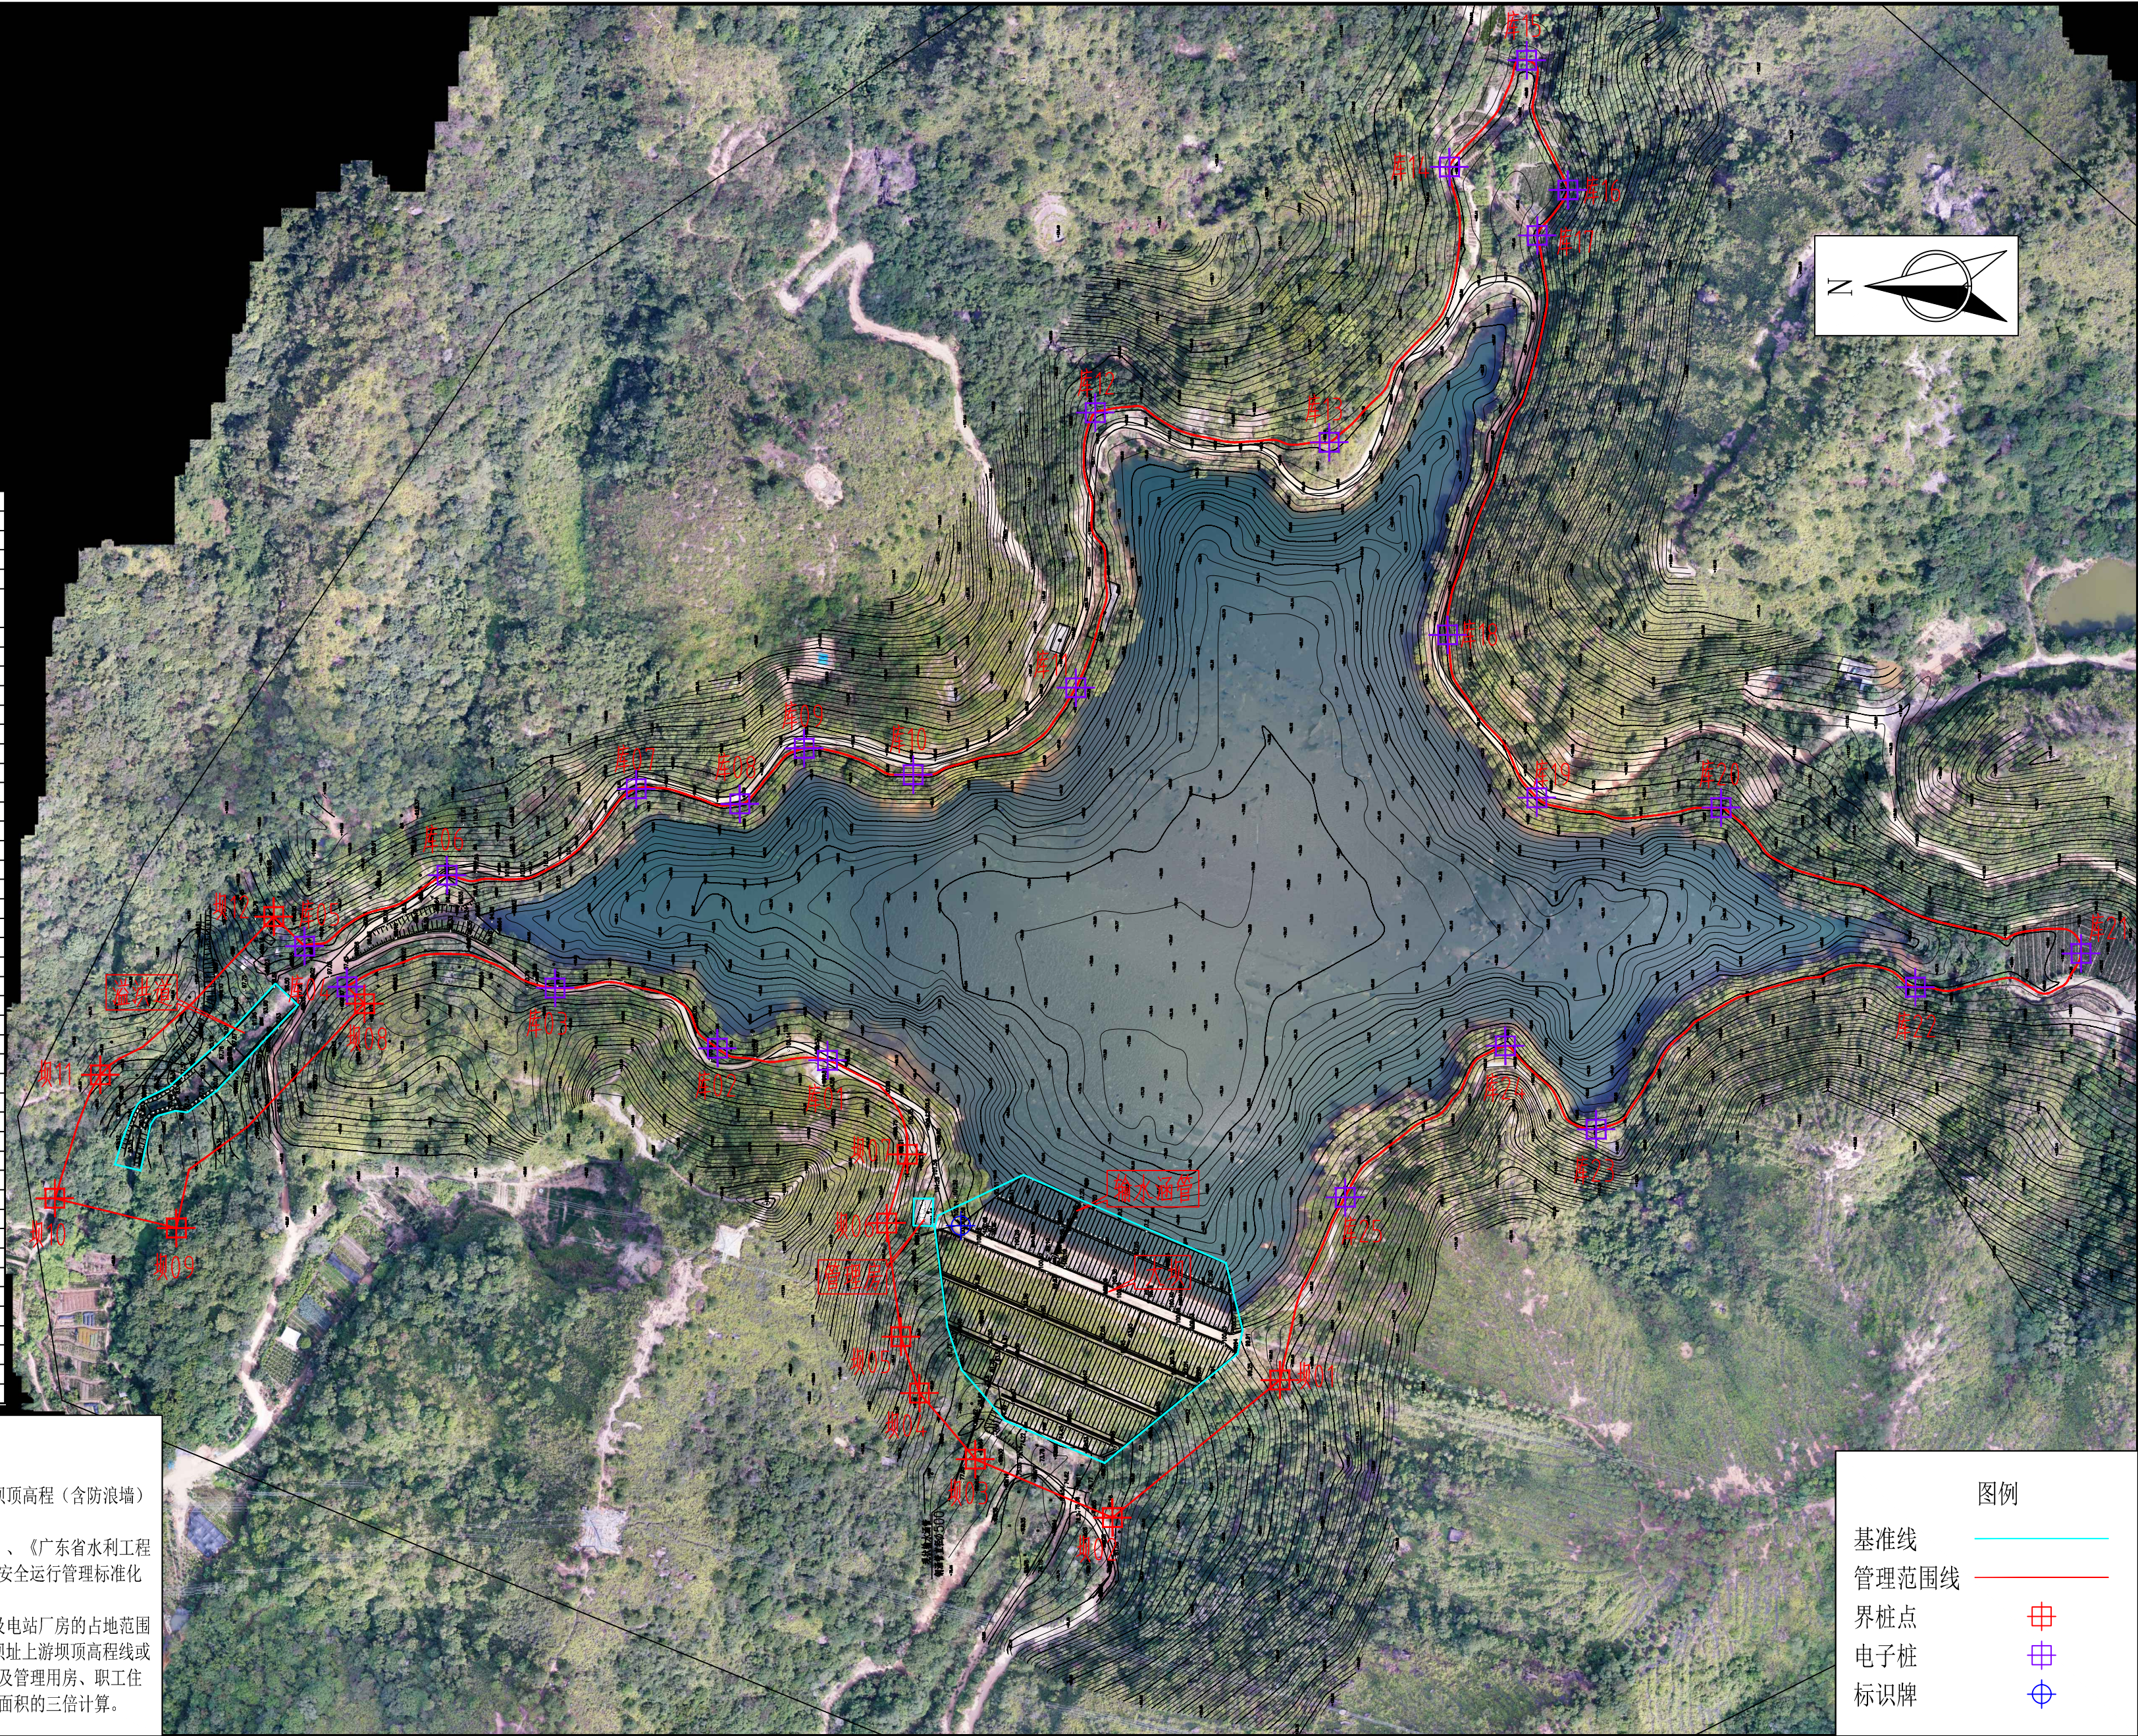

图例	
基准线	
管理范围线	
界桩点	
电子桩	
标识牌	

广东汇峰工程设计有限公司 资质证书编号：A444013520 公路行业（公路）专业丙级 水利行业丙级	项目名称 PROJECT	普宁市2022年度50座水库 管理和保护范围划定	图名 DWG. TITLE	校 对 CHECKED	李永华	项目负责 PROJECT MANAGER	毕然	审 定 APPROVE	杨锐利	图 别 DWG. TYPE	水利	日 期 DATE	2023.02
	项目编码 STAMP (打码机打码位置)			设 计 DESIGNED	毕然	专业负责 DISCIPLINE RESPONSIBLE	毕然	审 核 CHECKED	杨锐利	版 次 VER.	A	图 号 DWG. NO.	083/104