普宁市2024年度第二十九批次城镇建设用地勘测定界图

（大坝镇葫芦地经济联合社、大坝镇老东坑经济联合社、国有土地）

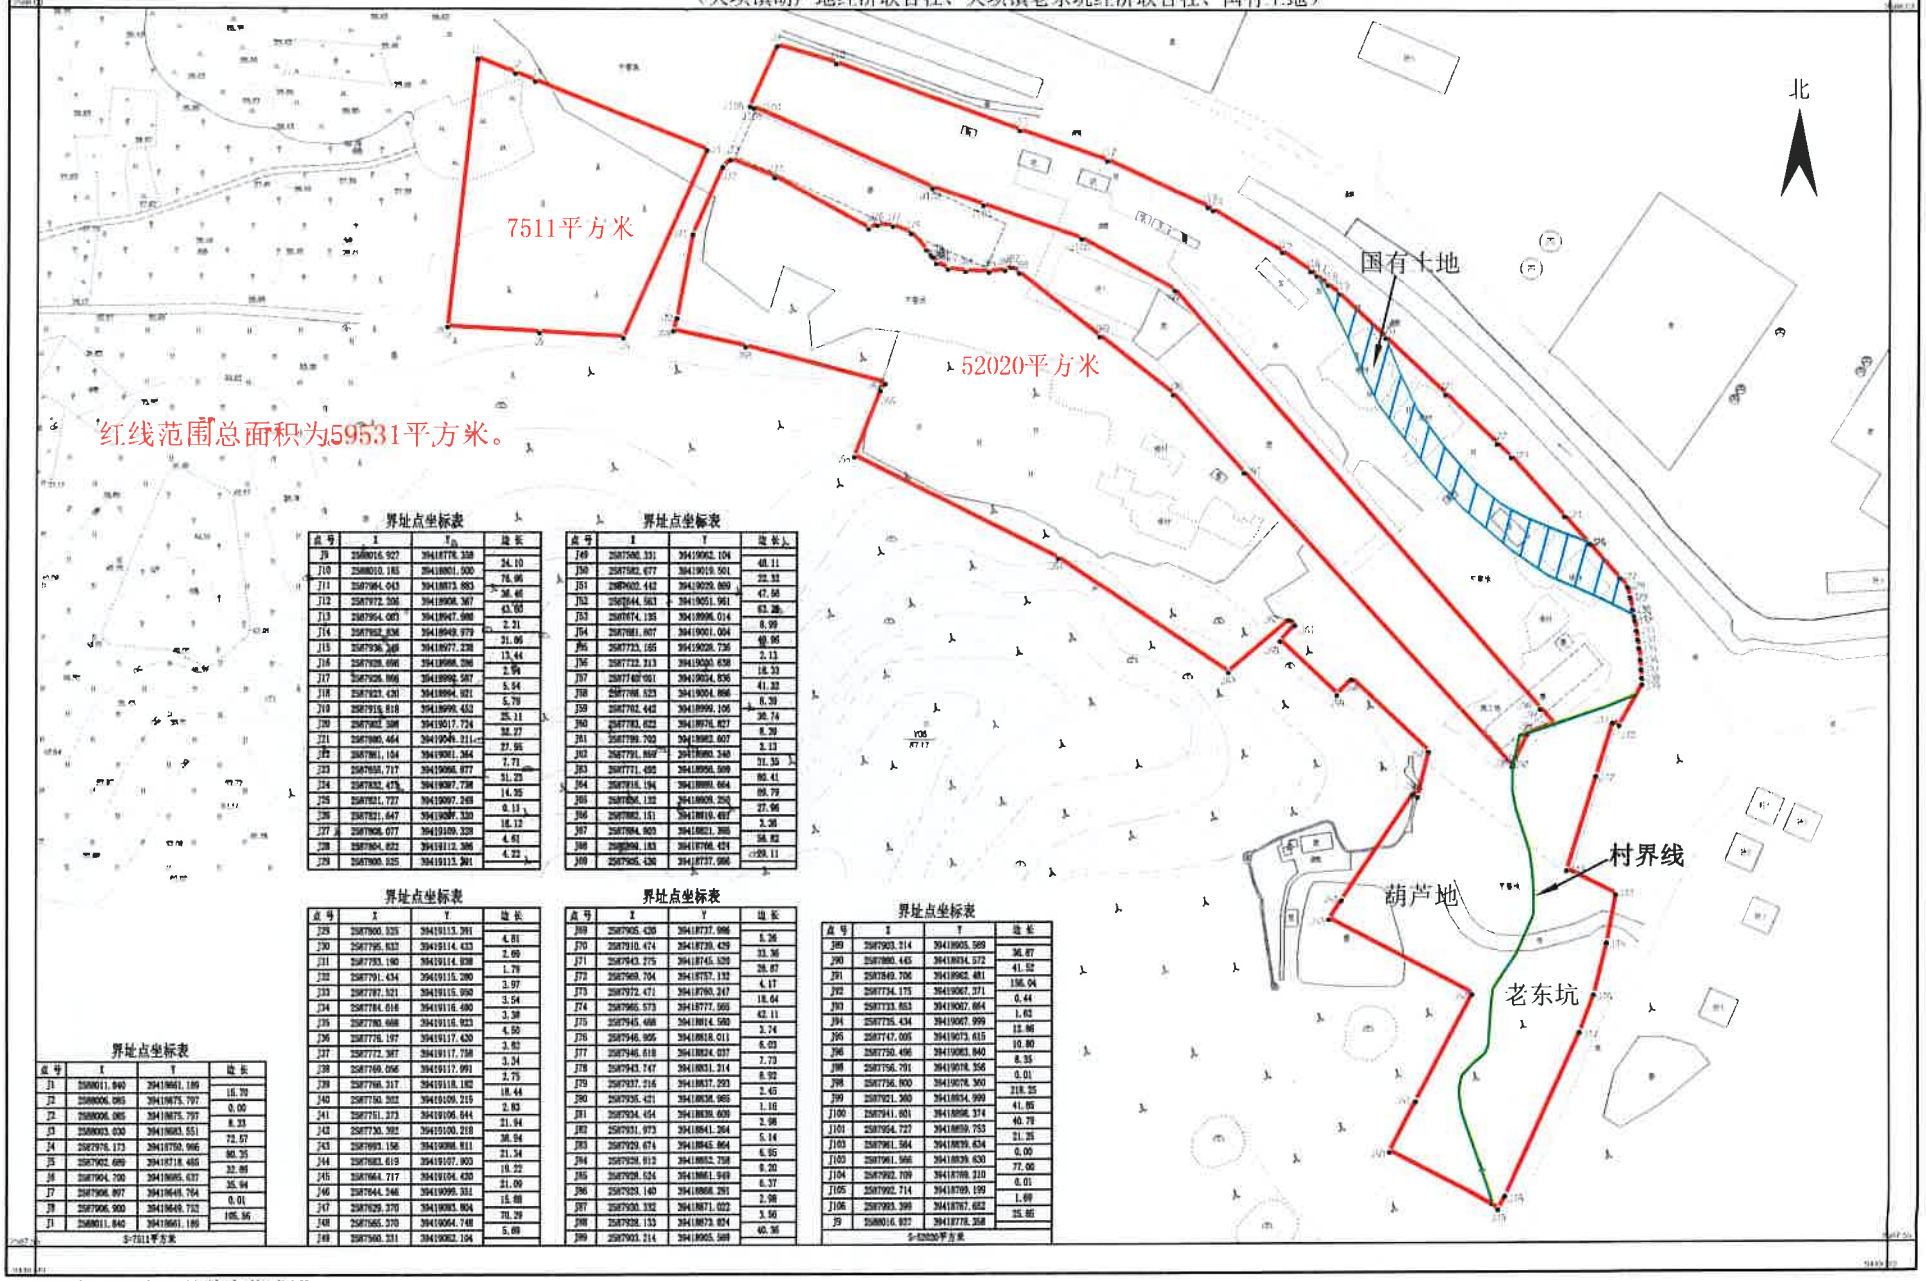

界址点坐标表

点号	X	Y	边长
J1	2580011.840	39418661.189	16.70
J2	2580006.085	39418675.797	0.00
J2	2580006.085	39418675.797	8.33
J3	2580003.030	39418683.551	72.57
J4	2587976.173	39418750.995	80.35
J5	2587902.689	39418718.485	32.86
J6	2587904.700	39418685.637	35.94
J7	2587906.007	39418649.764	0.01
J8	2587906.900	39418649.732	105.56
J1	2580011.840	39418661.189	

S=7511平方米

界址点坐标表

点号	X	Y	边长
J9	2580016.927	39418778.358	24.10
J10	2580010.185	39418801.500	76.06
J11	2587964.043	39418873.883	36.46
J12	2587972.206	39418908.367	63.65
J13	2587964.083	39418947.988	2.21
J14	2587962.836	39418949.979	31.06
J15	2587936.369	39418977.238	13.44
J16	2587928.696	39419988.296	2.94
J17	2587926.966	39419992.587	5.94
J18	2587923.420	39419994.921	5.79
J19	2587919.818	39419999.452	25.11
J20	2587902.308	39419017.724	32.27
J21	2587880.464	39419049.211	27.95
J22	2587861.104	39419061.364	7.71
J23	2587858.717	39419066.877	31.23
J24	2587832.473	39419087.738	14.35
J25	2587821.727	39419097.269	0.13
J26	2587821.647	39419097.320	18.12
J27	2587808.077	39419109.328	4.61
J28	2587804.622	39419112.386	4.22
J29	2587800.325	39419113.391	

界址点坐标表

点号	X	Y	边长
J49	2587560.331	39419062.104	48.11
J50	2587582.677	39419019.501	22.32
J51	2587602.442	39419029.889	47.56
J52	2587644.563	39419051.961	63.26
J53	2587674.135	39419096.014	8.99
J54	2587681.607	39419001.004	48.96
J55	2587723.165	39419028.736	2.13
J56	2587722.313	39419030.658	18.33
J57	2587742.051	39419034.836	41.32
J58	2587766.523	39419004.866	8.39
J59	2587762.442	39418999.106	30.74
J60	2587783.622	39418976.827	8.39
J61	2587789.702	39418982.607	2.13
J62	2587791.869	39418980.340	31.35
J63	2587771.495	39418956.509	80.41
J64	2587816.194	39418880.664	89.79
J65	2587854.132	39418809.250	27.96
J66	2587862.151	39418819.497	2.38
J67	2587864.903	39418821.395	58.82
J68	2587899.183	39418766.424	29.11
J69	2587905.436	39418737.986	

界址点坐标表

点号	X	Y	边长
J29	2587800.325	39419113.391	4.81
J30	2587795.832	39419114.433	2.09
J31	2587793.190	39419114.938	1.79
J32	2587791.434	39419115.280	3.97
J33	2587787.521	39419115.950	3.54
J34	2587784.016	39419116.490	3.38
J35	2587780.668	39419116.923	4.50
J36	2587776.197	39419117.620	3.82
J37	2587772.387	39419117.738	3.34
J38	2587769.056	39419117.991	2.75
J39	2587766.317	39419118.182	18.44
J40	2587750.202	39419109.215	2.83
J41	2587751.273	39419106.644	21.94
J42	2587730.392	39419100.218	38.94
J43	2587693.156	39419098.811	21.34
J44	2587683.619	39419107.903	18.22
J45	2587664.717	39419104.430	21.09
J46	2587644.346	39419099.351	15.88
J47	2587629.370	39419093.804	70.29
J48	2587565.370	39419064.748	5.88
J49	2587560.331	39419062.104	

界址点坐标表

点号	X	Y	边长
J69	2587905.436	39418737.986	5.26
J70	2587910.474	39418739.429	33.36
J71	2587943.275	39418745.520	28.87
J72	2587969.704	39418757.132	4.17
J73	2587972.471	39418760.247	18.64
J74	2587965.573	39418777.565	42.11
J75	2587945.488	39418814.560	3.74
J76	2587946.905	39418818.011	6.03
J77	2587946.618	39418824.037	7.73
J78	2587943.747	39418831.214	8.92
J79	2587937.216	39418837.293	2.45
J80	2587935.421	39418838.965	1.18
J81	2587934.454	39418839.609	2.98
J82	2587931.973	39418841.264	5.14
J83	2587929.674	39418845.864	6.95
J84	2587928.912	39418852.758	8.20
J85	2587928.524	39418861.949	6.37
J86	2587929.140	39418868.291	2.98
J87	2587930.332	39418871.022	3.50
J88	2587928.153	39418873.824	40.36
J89	2587903.214	39418905.569	

界址点坐标表

点号	X	Y	边长
J89	2587903.214	39418905.569	36.87
J90	2587880.445	39418934.572	41.52
J91	2587849.706	39418962.481	136.94
J92	2587734.175	39419067.371	0.44
J93	2587733.853	39419067.664	1.62
J94	2587735.434	39419067.999	12.86
J95	2587747.095	39419073.615	10.80
J96	2587750.496	39419083.840	8.35
J98	2587756.791	39419078.356	0.01
J98	2587756.800	39419078.360	218.25
J99	2587921.360	39418934.999	41.85
J100	2587941.601	39418898.374	40.79
J101	2587954.727	39418859.753	21.25
J103	2587961.564	39418839.634	0.00
J103	2587961.566	39418839.630	77.00
J104	2587962.709	39418769.210	0.01
J105	2587962.714	39418769.199	1.69
J106	2587963.398	39418767.682	25.65
J9	2580016.927	39418778.358	

S=52020平方米

普宁市自然资源测绘队

2024年11月全野外数字化成图。
2000国家大地坐标系。
1985国家高程基准，等高距为1米。
GB/T20257.1-2007国家基本比例尺地图图式
第1部分：1：500 1：1000 1：2000地形图图式。

1:2000