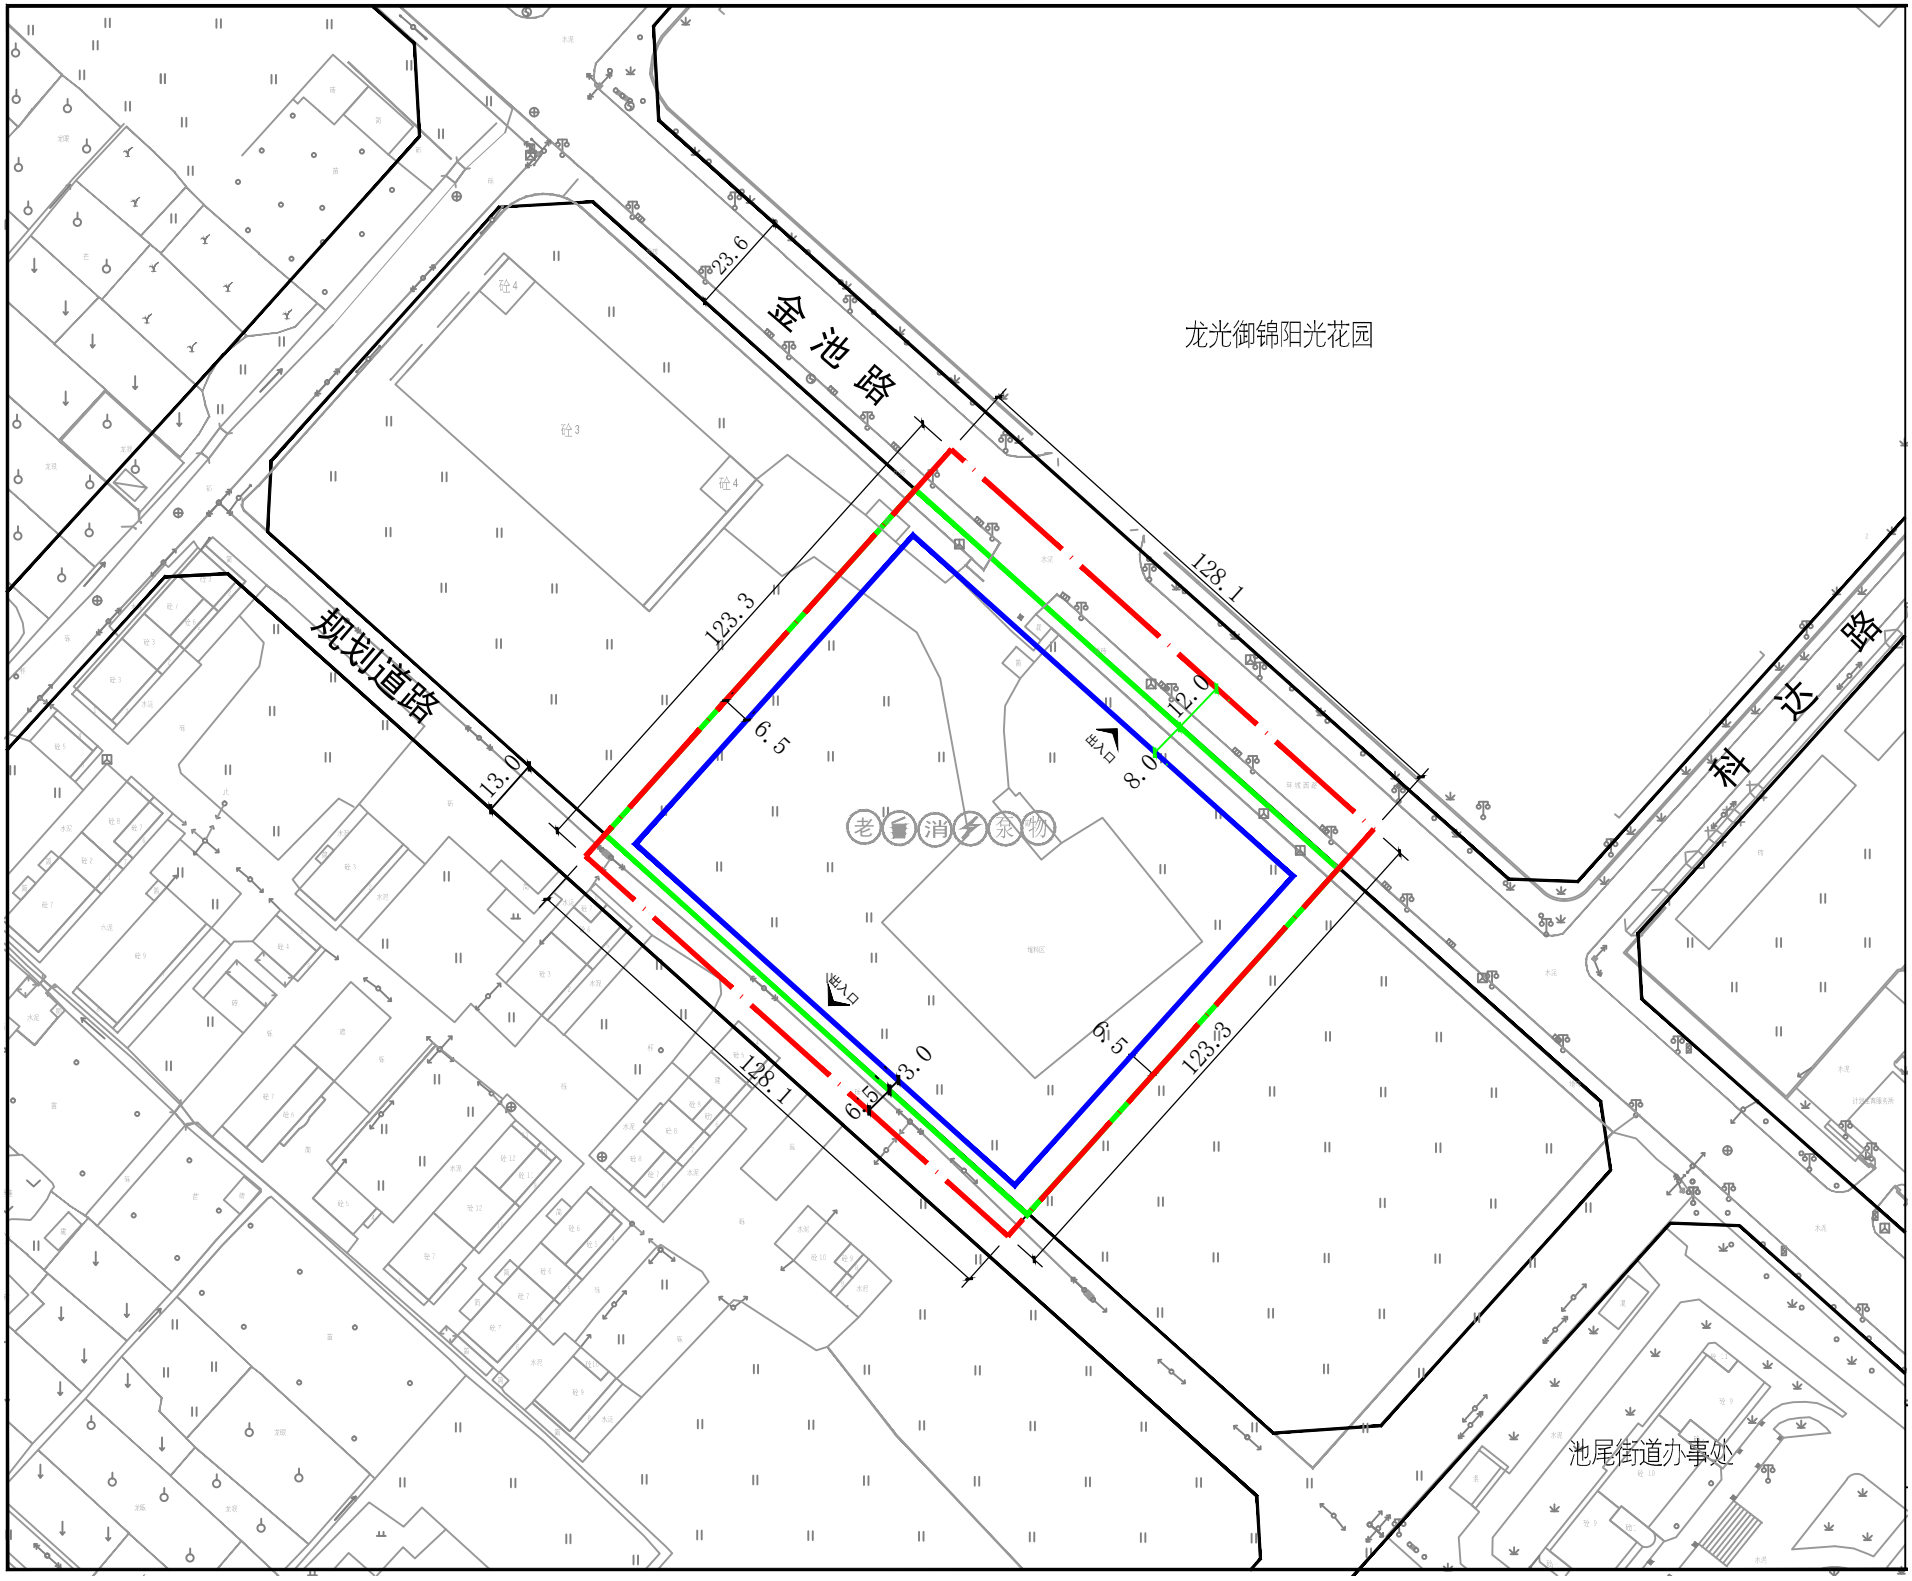
龙光御锦阳光花园
金池路
科达路
规划道路
池尾街道办事处
23.6
128.1
123.3
12.0
8.0
6.5
13.0
9.5
123.3
128.1
6.5
13.0
出入口
进入口
老盲消杂物