


专业	学名	学名	专业	学名
医			业	
药			学	
理			气	

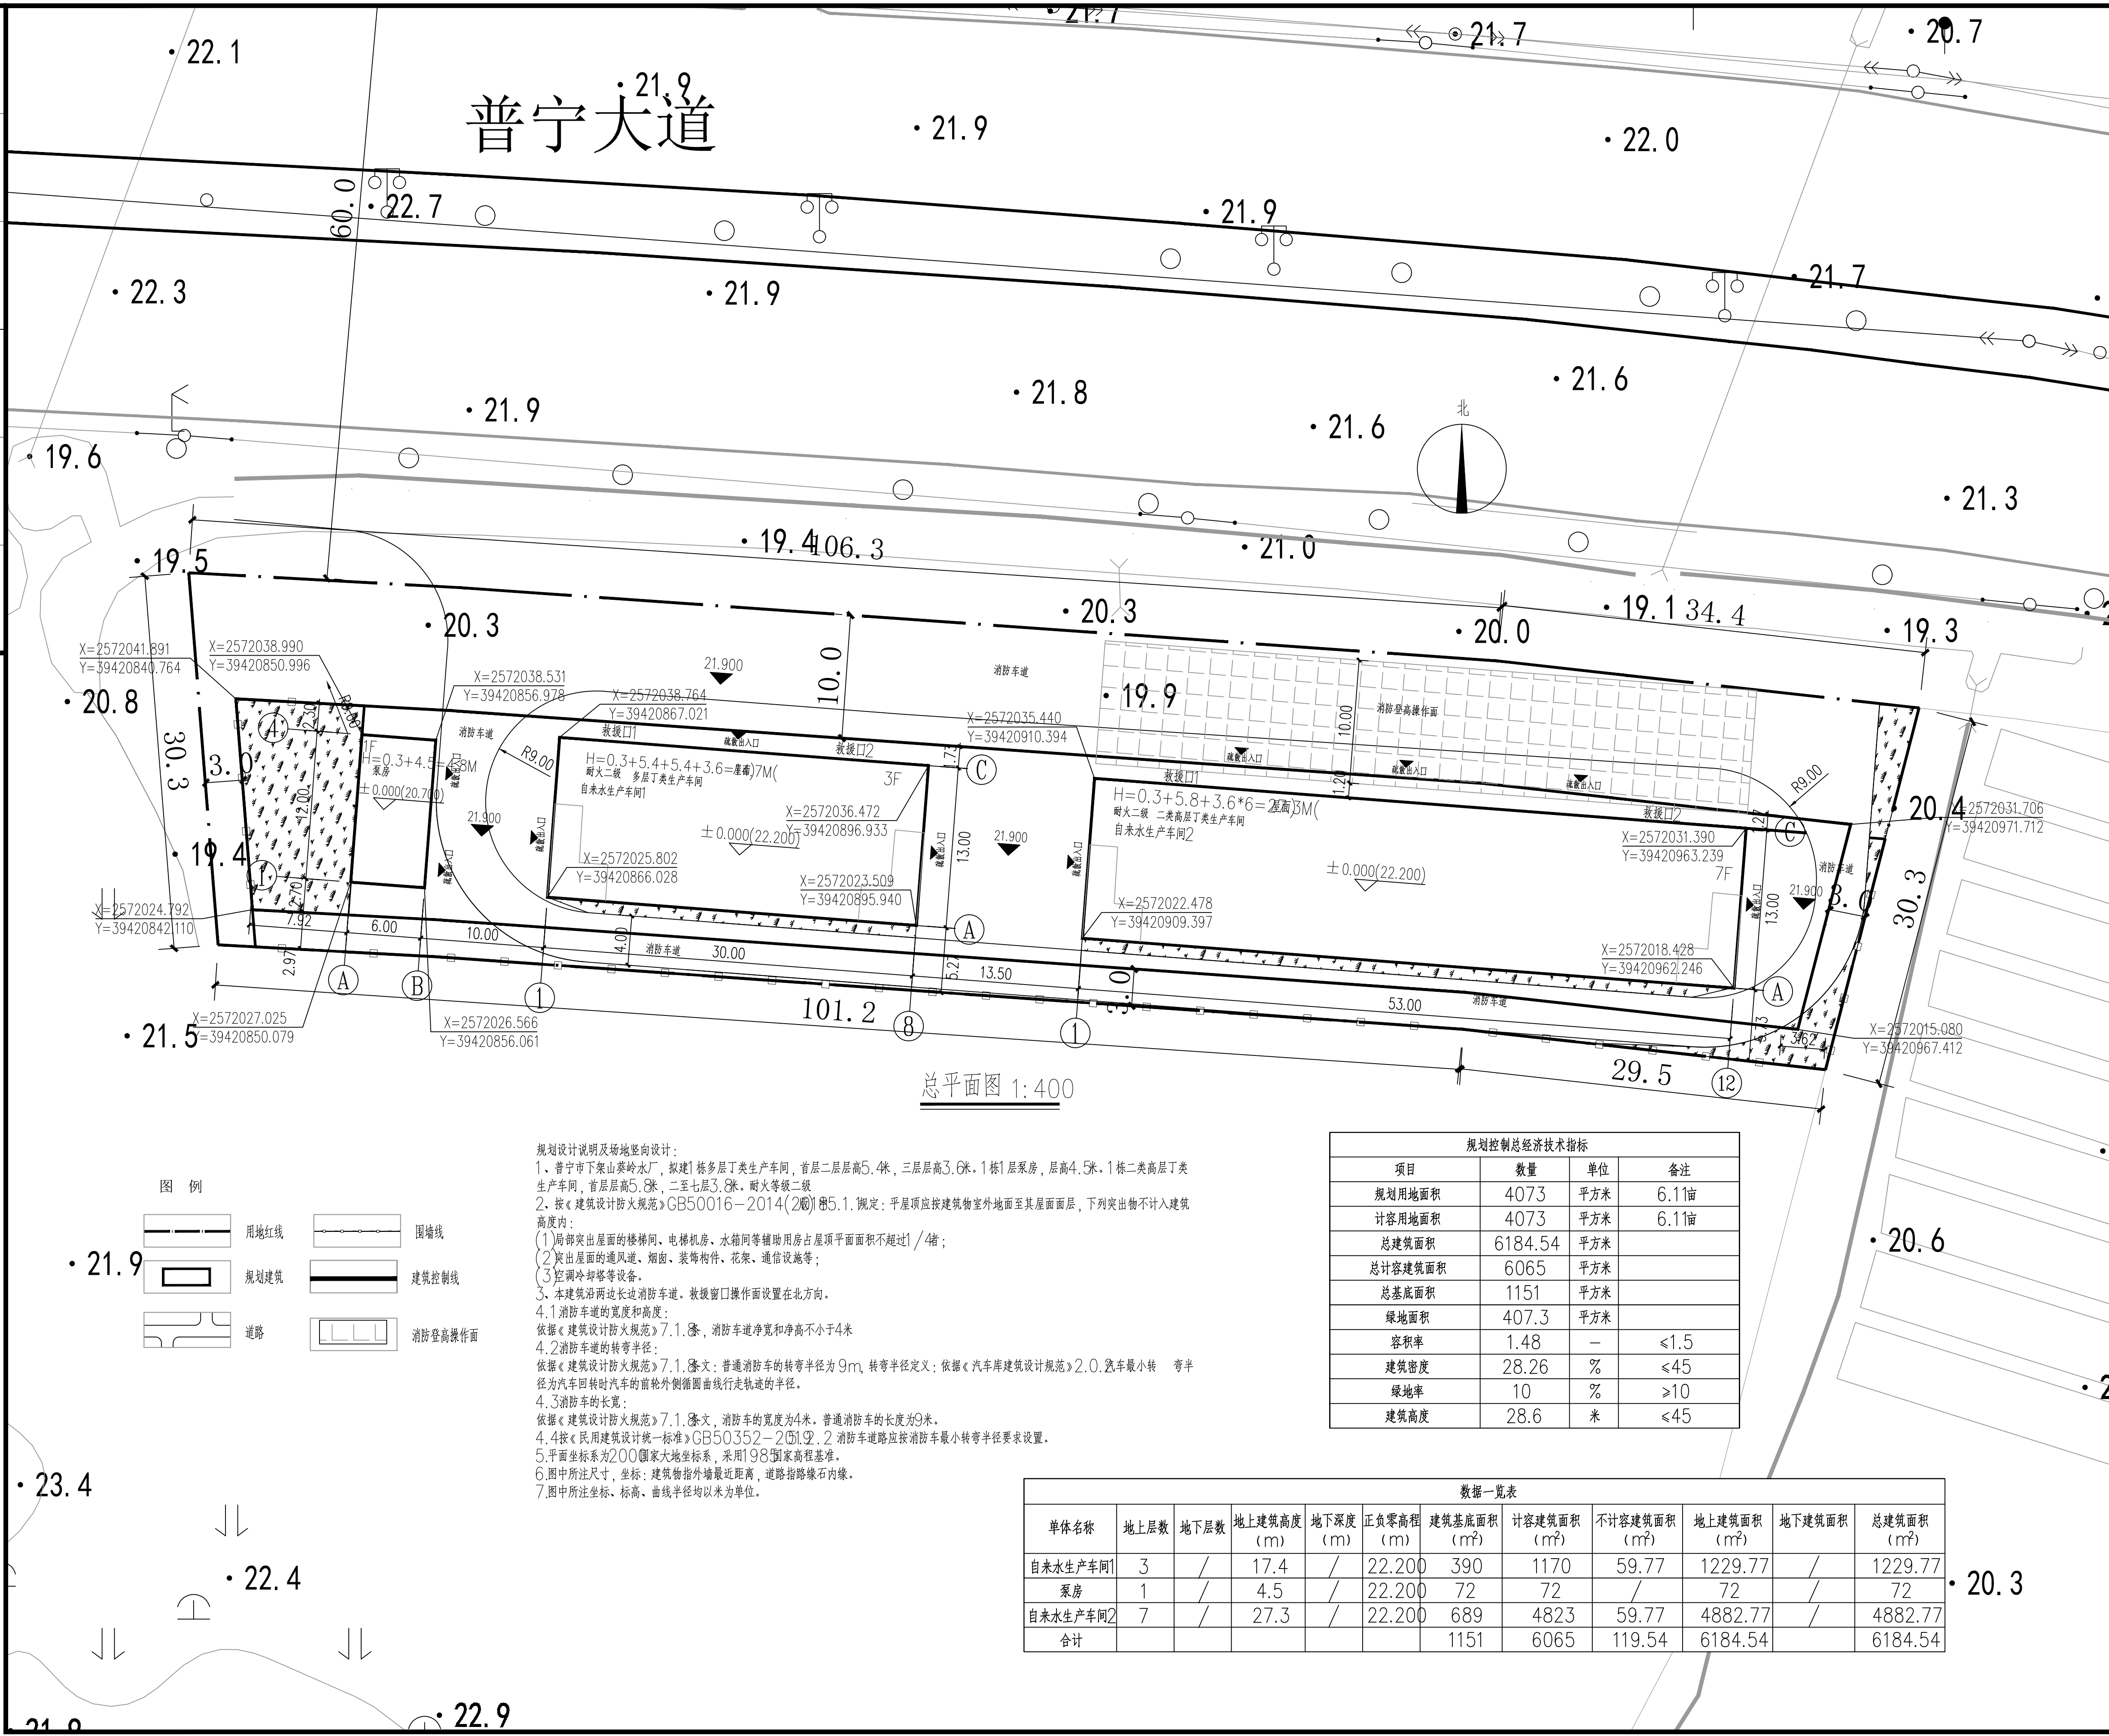

	中佰工程设计集团有限公司 ZHONGBAI ENGINEERING DESIGN GROUP CO., LTD	
地址：中国·合肥包河区大连路 6686号徽商总部广场C-25楼		
ADD: C-25 Floor, Huishang Headquarters Square, No. 6686 Dalian Road, Baohe District, Hefei ,China		
工程设计证书编号: A134027598 NATIONAL ARCHITECTURAL DESIGN LICENSE NO: A134027598		
版次 REVISION	日期: DATE:	
注册师盖章:		
建设单位: CLIENT:		
普宁市下架山镇葵岭村民委员会		
项目名称: PROJECT:		
下架山镇葵岭村饮用水厂建设项目		
子项名称 SUB-ITEM		
审 定 APPROVAL		
审 核 EXAMINE		
项目负责人 PROJECT CHIEF		
专业负责人 CHIEF		
校 对 CHECK		
设 计 DESIGN		
制 图 DRAWING		
工程代号 PROJECT NO.		
图 名 TITLE	总平面图	
比 例 SCALE	图 示	
图 号 DRAWN NO	规划报建-00	
日 期 DATE	2026 年 05 月	