
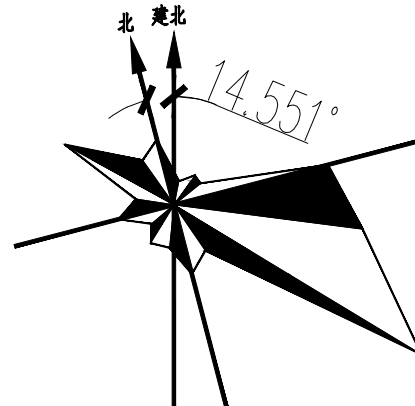


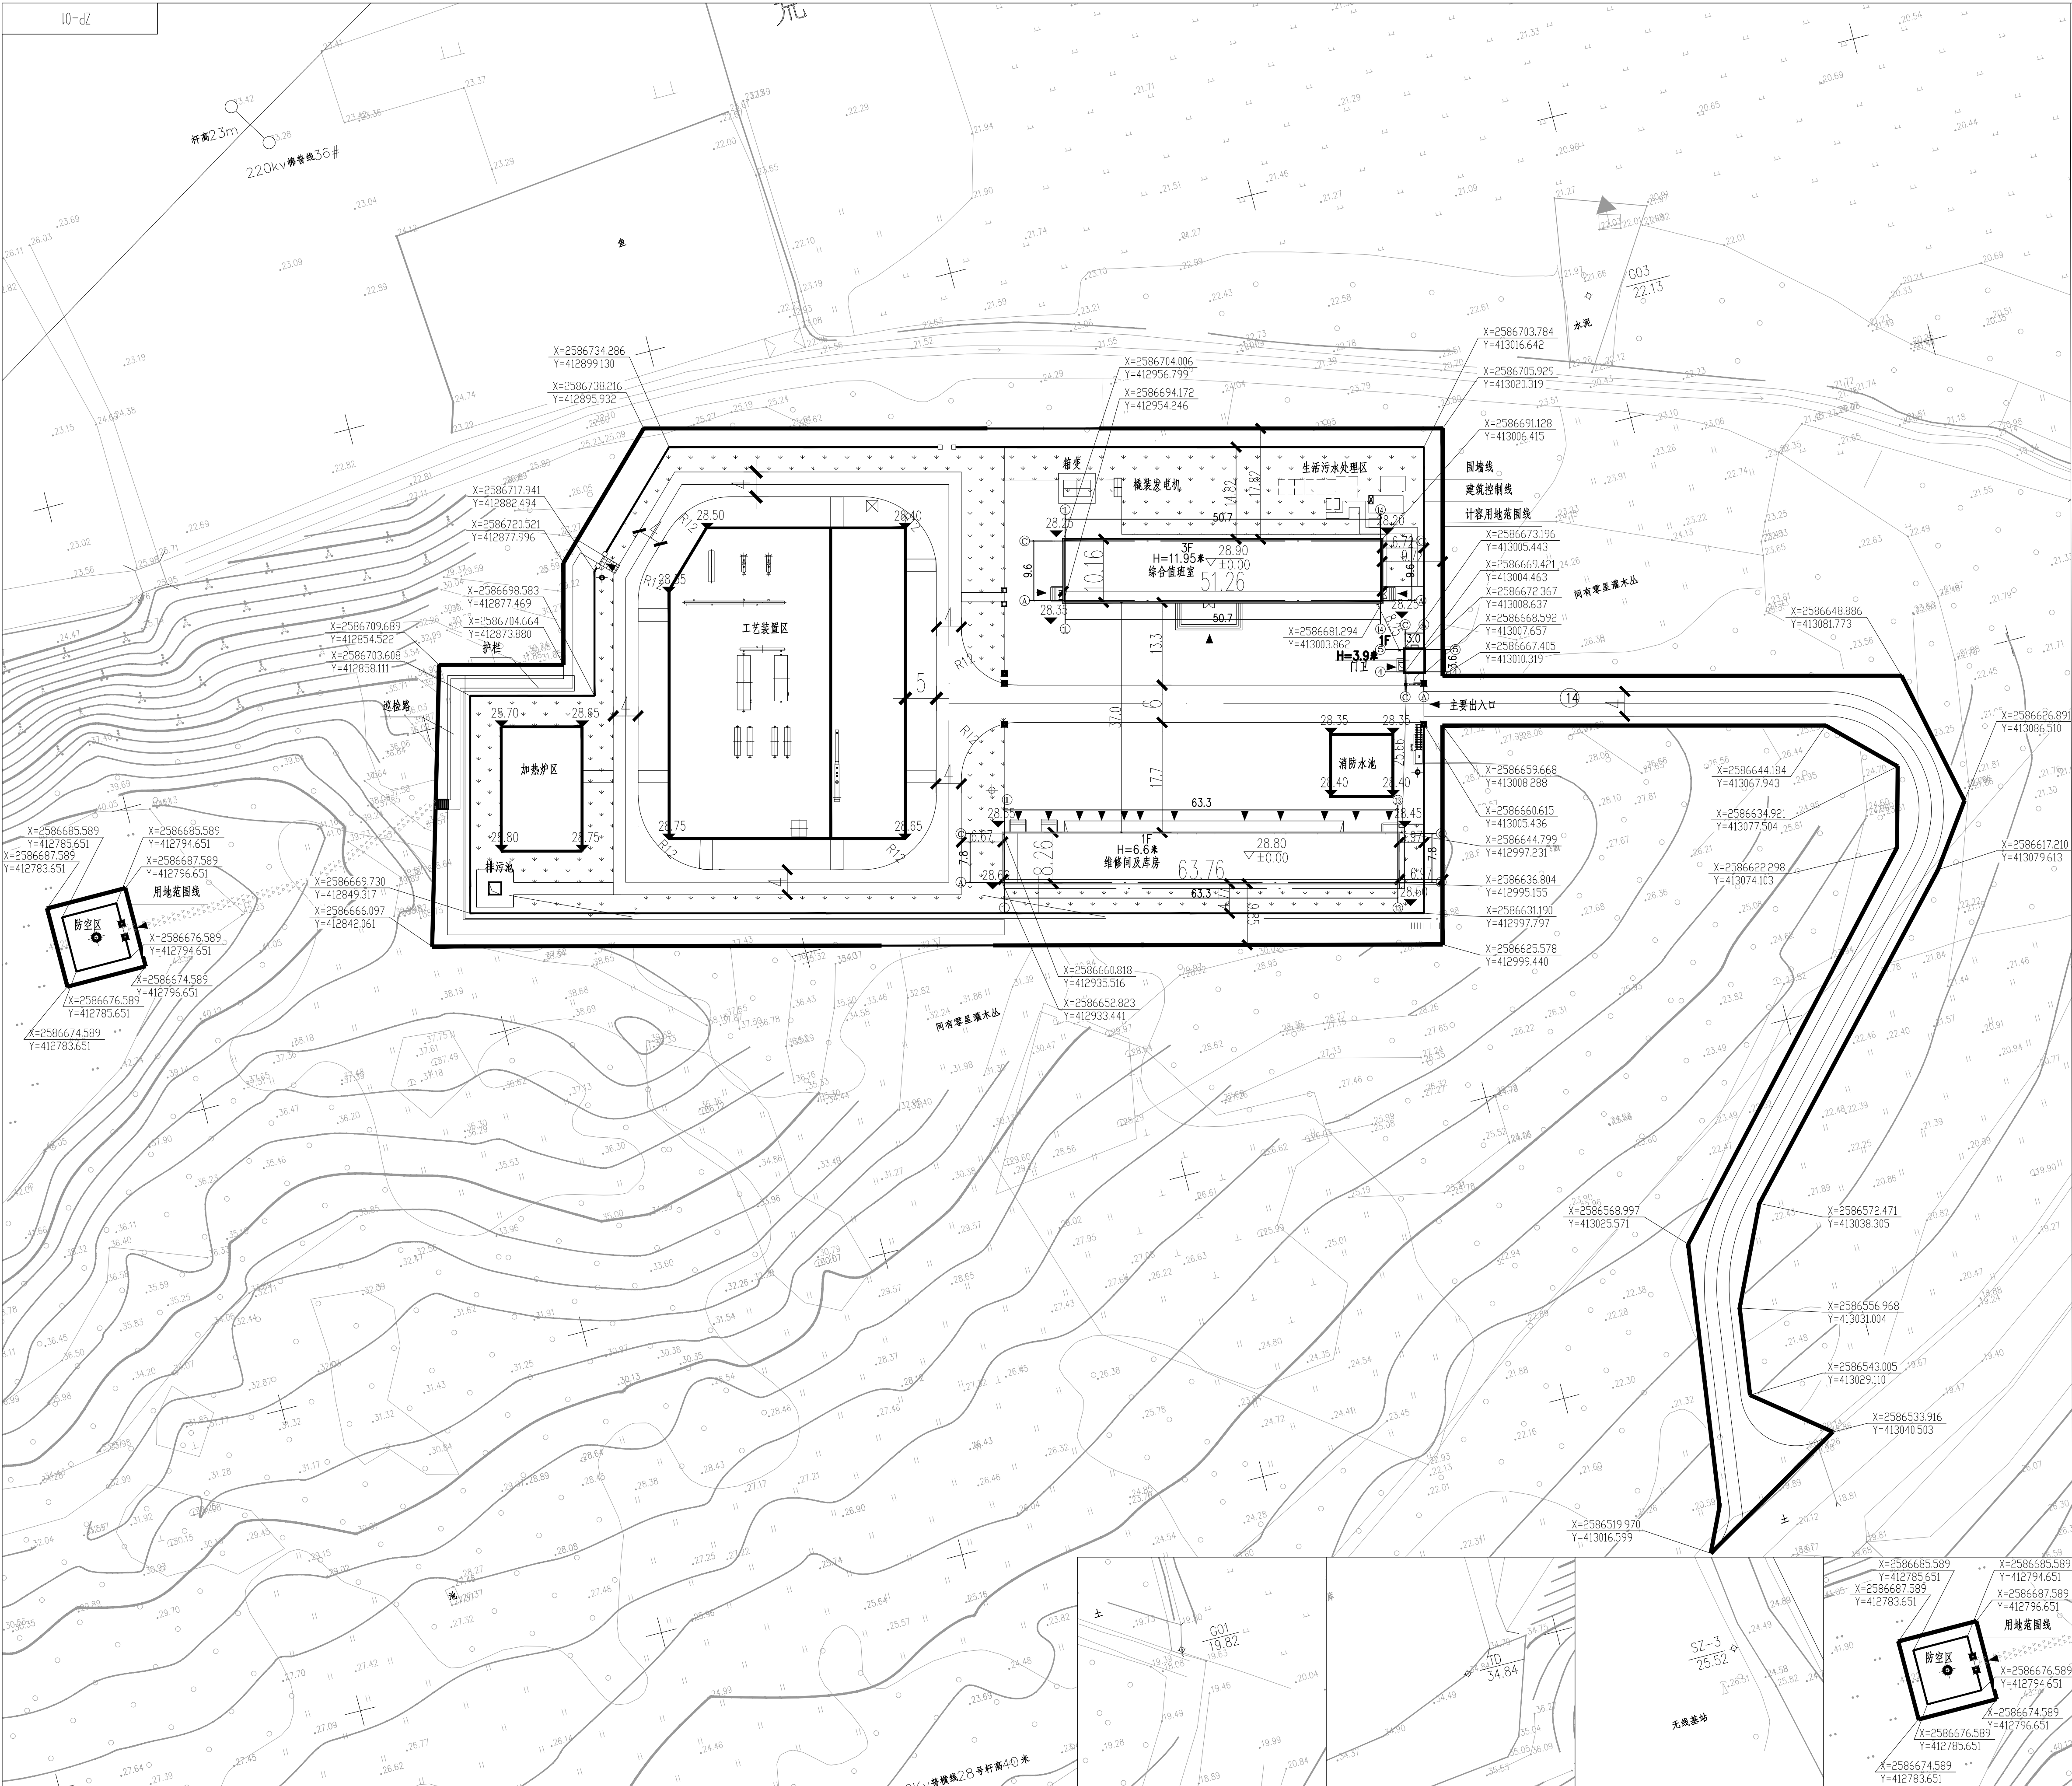

主要经济技术指标表：

序号	类 别	单 位	数 量	备 注
1	用地面积	m ²	14505.48	
2	总建筑面积	m ²	2101.97	
3	计容积率建筑面积	m ²	2179.86	
4	不计容积率建筑面积	m ²	0	
	地下室	m ²	0	
	架空、封闭空间	m ²	0	
	屋面楼梯间、水箱等	m ²	0	
5	容积率		0.15	
6	建筑占地面积	m ²	1060.37	
7	建筑密度	%	7.31%	
8	绿地面积	m ²	2445	
9	绿地率	%	16.86%	
10	机动车停车位	个	0	
	地上停车位	个	0	
	地下停车位	个	0	
11	非机动车停车位	个	0	
	地上停车位	个	0	
	地下停车位	个	0	

建 筑 明 细 表

序号	建筑子项及类型	占地面积 (m ²)	建筑面积 (m ²)	计容积率 (m ²)	不计容积率 (m ²)	备 注
1	综合维修室 (配电间、检修室、空压机房)	520.8	1562.4	1562.4	0	新建3F,二、三层为大型民用建筑
2	门卫	12.87	12.87	12.87	0	新建1F,二、三层为大型民用建筑
3	维修间及库房 (UPS、控制间、配电室、检修室、材料库、消防库)	526.7	526.7	604.59	0	新建1F,二、三层为大型民用建筑
合 计		1060.37	2101.97	2179.86	0	

图例：

- 用地范围线
- 计容积率用地范围线
- 建筑控制线
- 围墙线
- 16.60(+0.00) 室内标高
- 104.6 地坪标高
- 地块出入口

建设单位 揭阳中石油昆仑燃气有限公司

中国石化天然气管道工程有限公司
CHINA PETROLEUM PIPELINE ENGINEERING CORPORATION
工程设计综合甲级证书编号A113016099工程勘察综合甲级证书编号B113016099

制 图	揭阳天然气管道工程项目
设 计	普宁分输清管站
校 对	总平面规划图
审 核	
审 定	
阶 段	方案图
比 例	1:1000
日 期	2026.5.14
文 件 号	ZP-01
项 目 号	DD19183
版 次	0