
普宁市2026年度第十九批次城镇建设用地勘测定界图

（麒麟镇陈洞经济联合社）

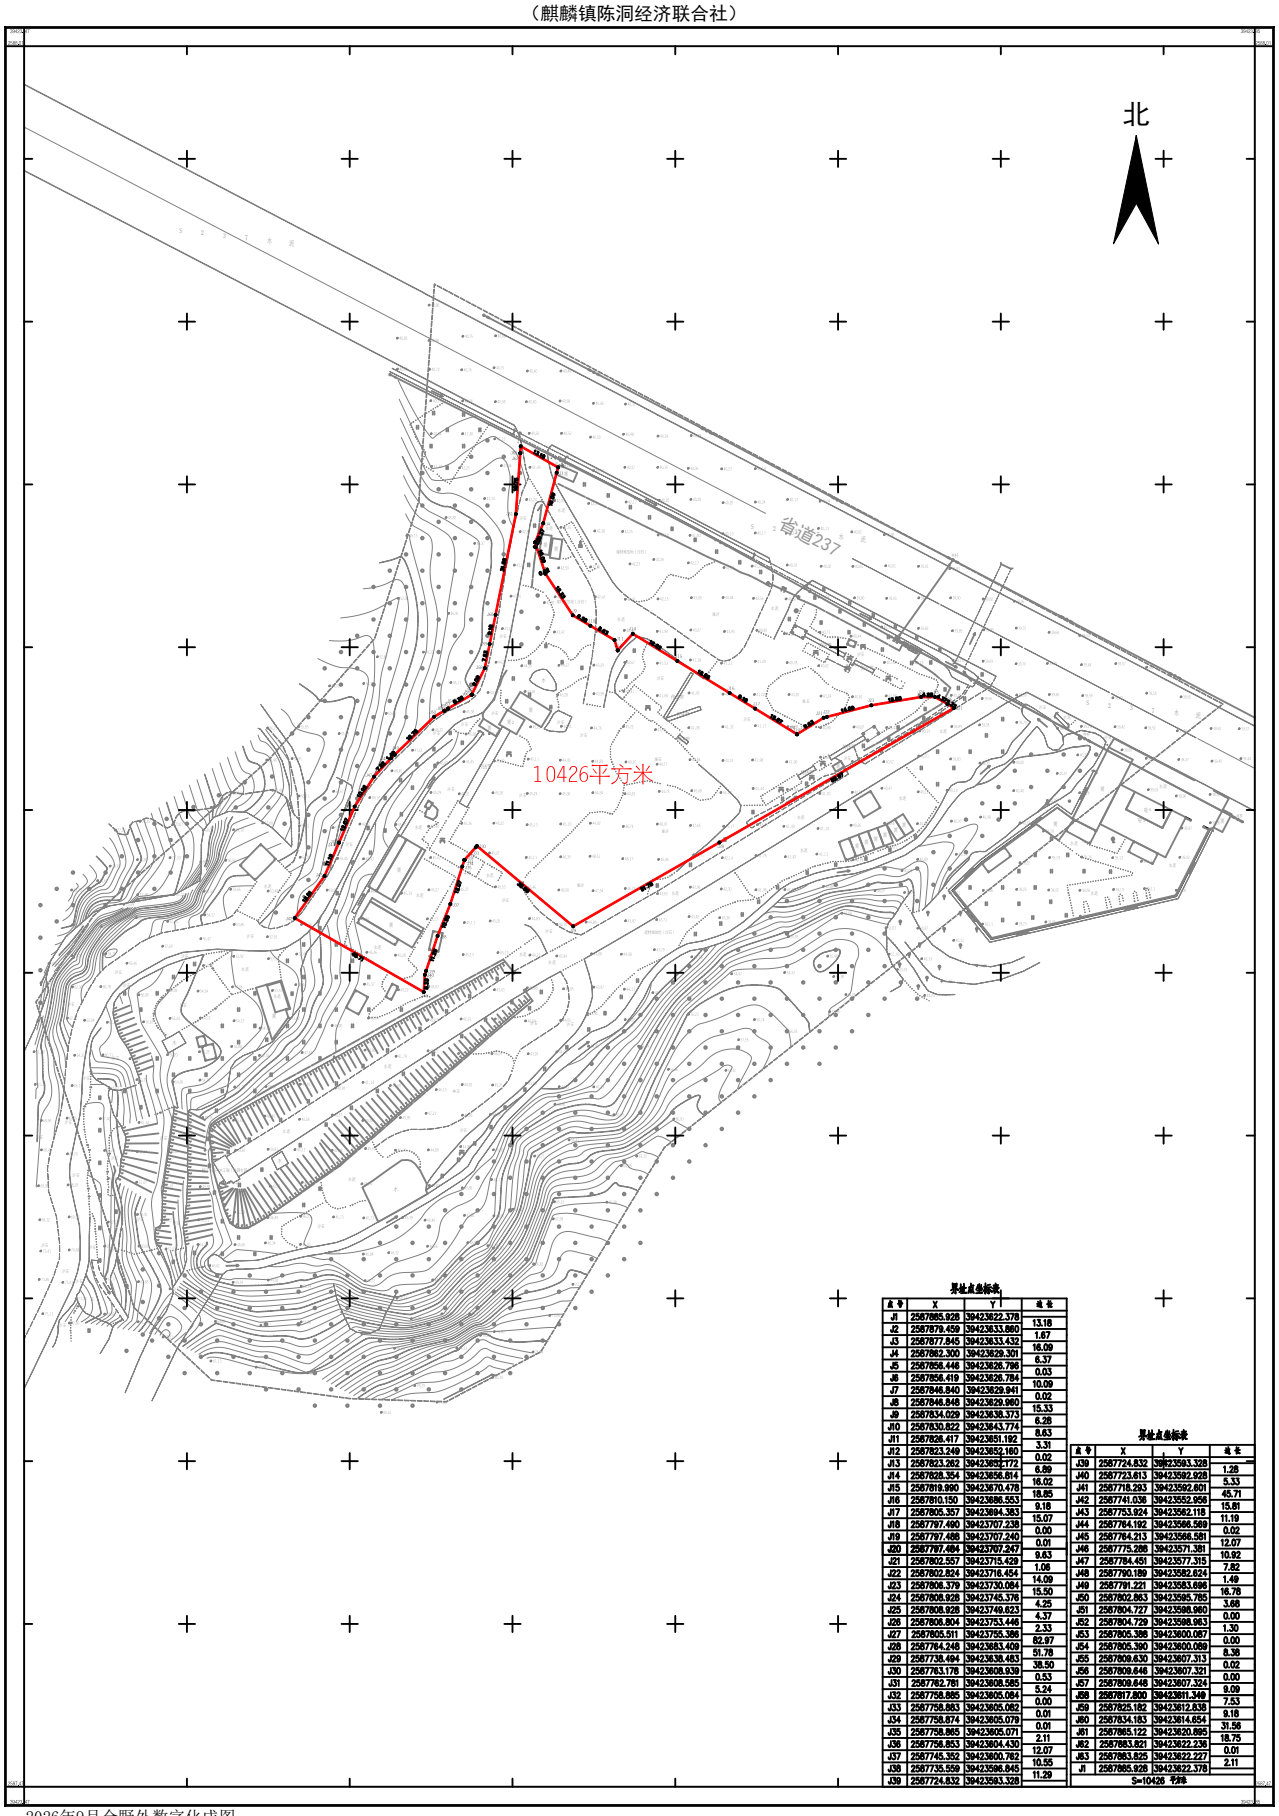

界址点坐标表

点号	X	Y	边长
J1	2587885.928	39423822.378	13.18
J2	2587879.459	39423833.860	1.67
J3	2587877.845	39423833.432	16.09
J4	2587862.300	39423829.301	6.37
J5	2587856.446	39423826.796	0.03
J6	2587856.419	39423826.784	10.09
J7	2587846.840	39423829.941	0.02
J8	2587846.848	39423829.960	15.33
J9	2587834.029	39423838.373	6.29
J10	2587830.822	39423843.774	8.63
J11	2587826.417	39423851.192	3.31
J12	2587823.249	39423852.160	0.02
J13	2587823.262	39423852.172	6.89
J14	2587828.354	39423856.814	16.02
J15	2587819.990	39423870.478	18.85
J16	2587810.150	39423886.553	9.18
J17	2587805.357	39423894.383	15.07
J18	2587797.490	39423707.238	0.00
J19	2587797.488	39423707.240	0.01
J20	2587797.494	39423707.247	9.63
J21	2587802.557	39423715.429	1.08
J22	2587802.824	39423716.454	14.09
J23	2587808.379	39423730.084	15.50
J24	2587808.928	39423745.376	4.25
J25	2587808.928	39423749.623	4.37
J26	2587806.804	39423753.446	2.33
J27	2587805.511	39423755.386	82.97
J28	2587764.248	39423683.409	51.78
J29	2587738.494	39423638.483	38.50
J30	2587763.178	39423608.939	0.53
J31	2587762.781	39423608.585	5.24
J32	2587758.885	39423605.084	0.00
J33	2587758.883	39423605.082	0.01
J34	2587758.874	39423605.079	0.01
J35	2587758.865	39423605.071	2.11
J36	2587756.853	39423604.430	12.07
J37	2587745.352	39423600.762	10.55
J38	2587735.559	39423596.845	11.29
J39	2587724.632	39423593.328	

界址点坐标表

点号	X	Y	边长
J39	2587724.633	39423593.328	1.26
J40	2587723.613	39423592.928	5.33
J41	2587718.293	39423592.601	45.71
J42	2587741.036	39423552.956	15.81
J43	2587753.924	39423562.118	11.19
J44	2587764.192	39423566.569	0.02
J45	2587764.213	39423566.581	12.07
J46	2587775.288	39423571.381	10.92
J47	2587784.451	39423577.315	7.82
J48	2587790.189	39423582.624	1.49
J49	2587791.221	39423583.696	16.78
J50	2587802.863	39423585.785	3.88
J51	2587804.727	39423586.960	0.00
J52	2587804.729	39423586.963	1.30
J53	2587805.386	39423600.087	0.00
J54	2587805.390	39423600.089	8.38
J55	2587809.630	39423607.313	0.02
J56	2587809.648	39423607.321	0.00
J57	2587809.648	39423607.324	9.09
J58	2587817.800	39423611.340	7.53
J59	2587825.182	39423612.838	9.16
J60	2587834.163	39423614.654	31.56
J61	2587865.122	39423620.895	18.75
J62	2587883.821	39423622.236	0.01
J63	2587883.825	39423622.227	2.11
J1	2587885.928	39423622.378	

S=10426 平方米

普宁市自然资源测绘队

2026年9月全野外数字化成图。
2000国家大地坐标系。
1985国家高程基准，等高距为1米。
GB/T20257.1-2007国家基本比例尺地图图式
第1部分：1：500 1：1000 1：2000地形图图式。

1:1500